



ESTUDIO DE DETALLE ámbito ED14.01-2 "antigua gasolinera"
Paseo de Ramón y Cajal nº 90 (HUESCA)

EQUIPO REDACTOR: **CERRUDO ARQUITECTOS**
 C/ GARCÍA QUARAVI BALCONES
 O. PABLO DE LA CAL NICOLÁS

Juan Pablo

ENCARGADO: **IMPLICACION S.A.**
 C/ Valenciana, 195
 40118 Tavernes Blanques (VALENCIA)

FECHA: **2015**
 ESCALA: **1/2.500**


Información **SITUACIÓN**

Decreto 129/2016
 Aprobada en sesión de 25-3-2016. Inédita

Aprobada por el Ayuntamiento de Huesca en sesión de 3-8-2016. Definitiva



FOSAL MOROS
 0 10 20

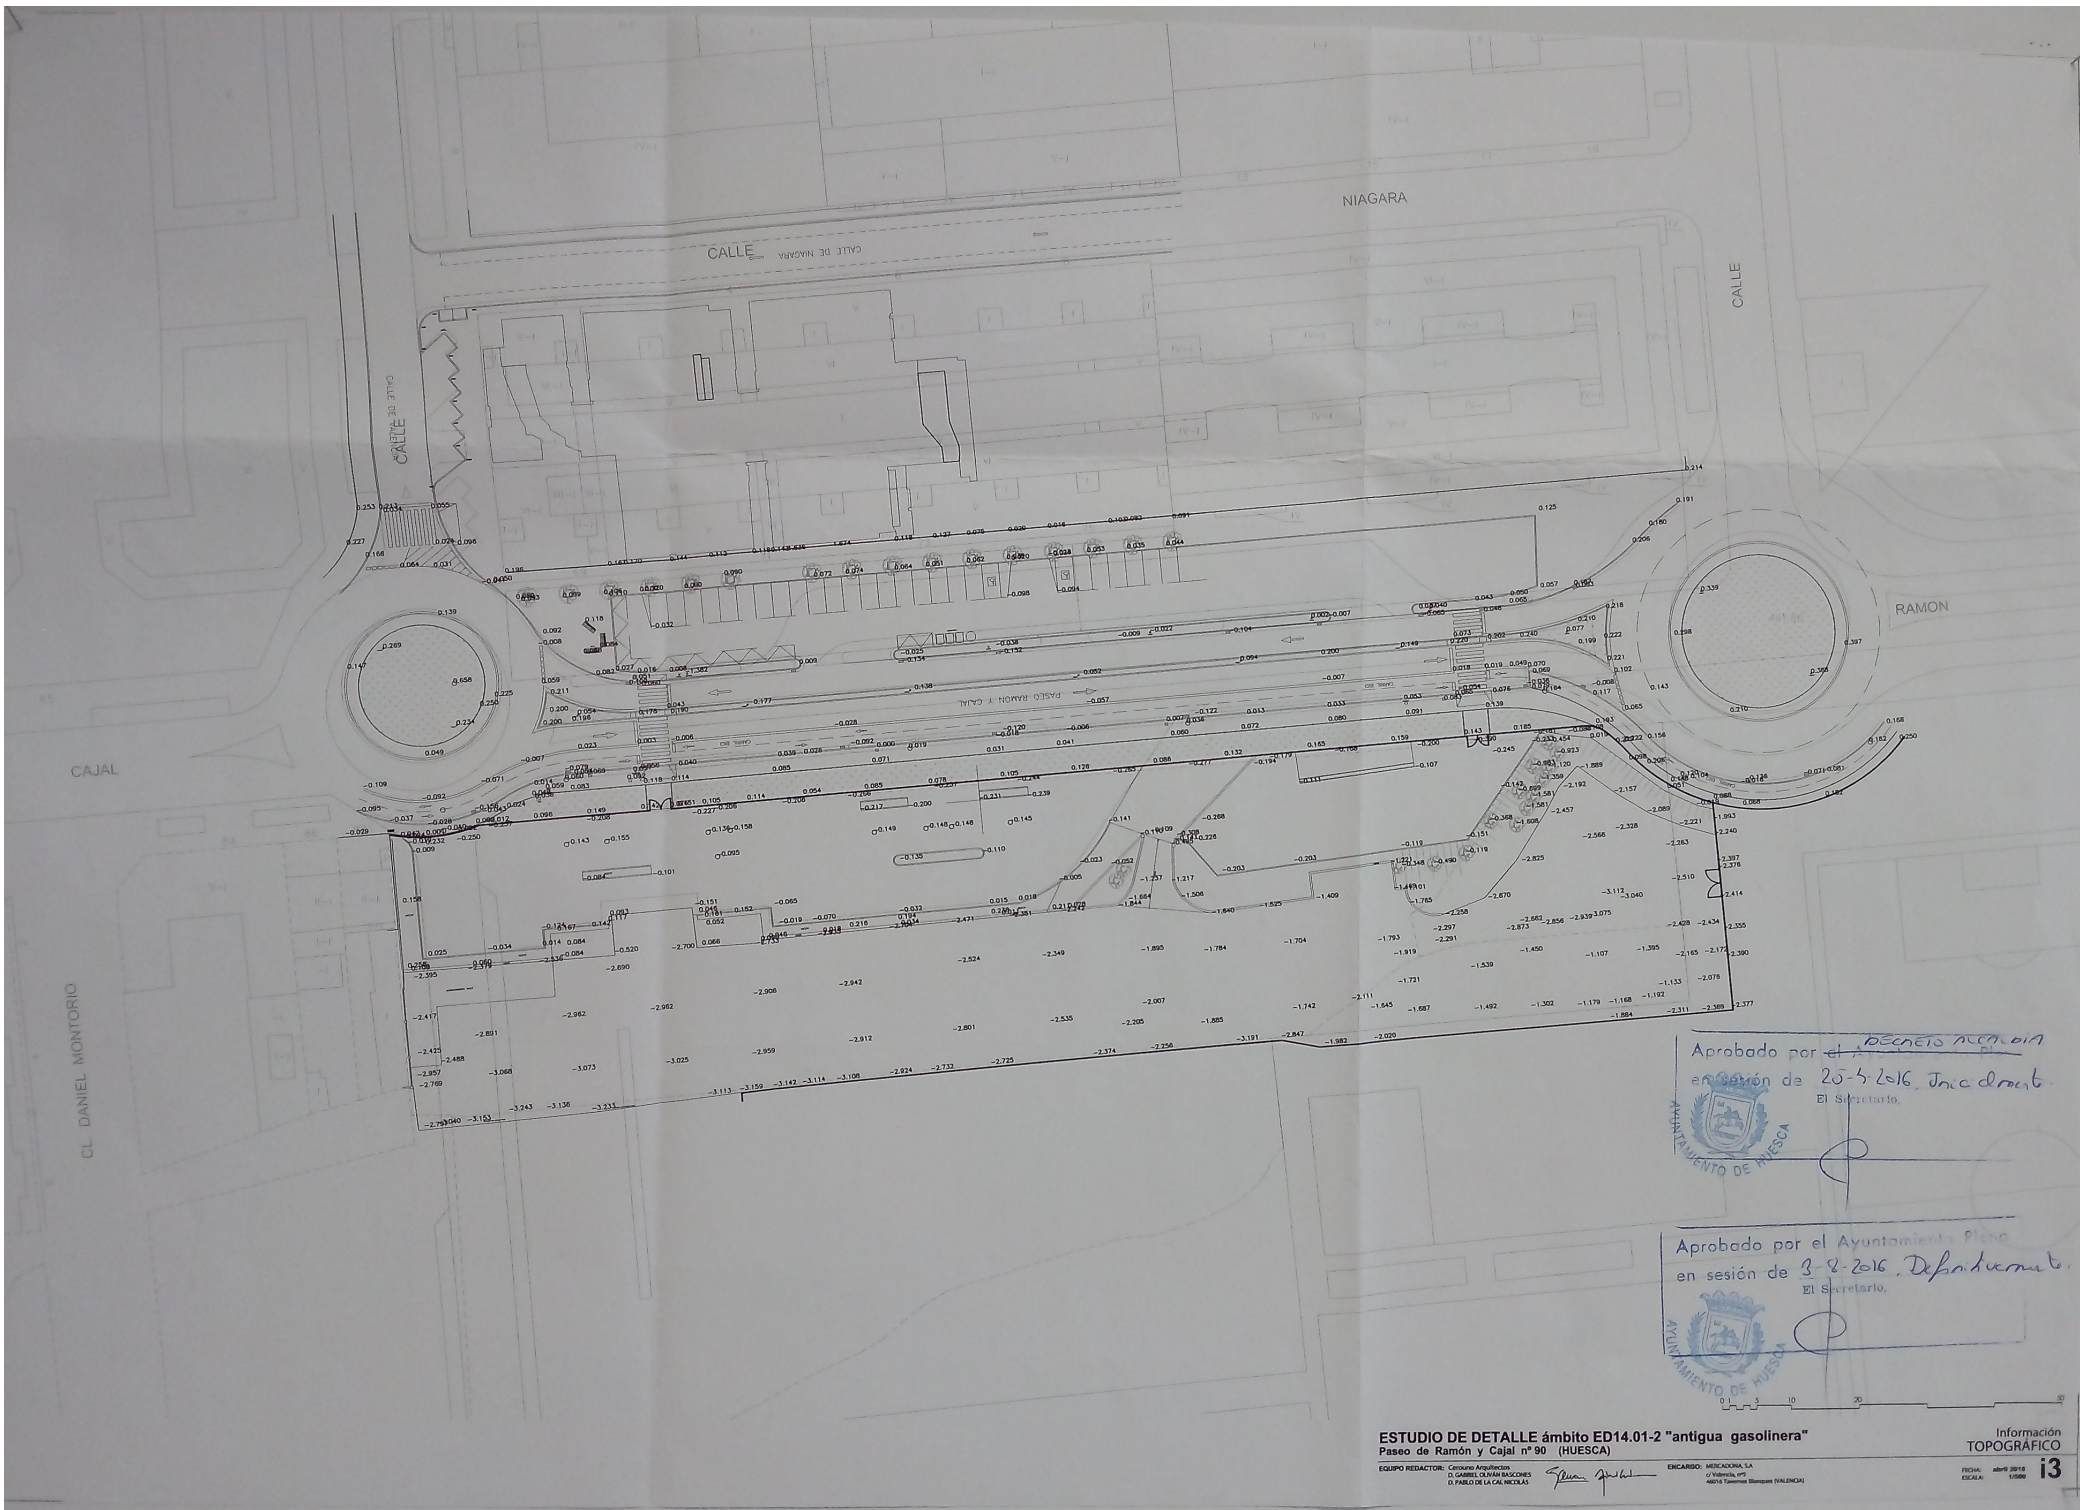

Aprobado por el DECRETO ACCORDIA
 en sesión de 25-5-2016, Jueves
 El Secretario,
 AYUNTAMIENTO DE HUESCA

Aprobado por el Ayuntamiento Pleno
 en sesión de 3-8-2016, Domingo
 El Secretario,
 AYUNTAMIENTO DE HUESCA

**ESTUDIO DE DETALLE ámbito ED14.01-2 "antigua gasolinera"
 Paseo de Ramón y Cajal nº 90 (HUESCA)**

EQUIPO REDACTOR: Cesarino Arquitectos
 D. GABRIEL SUÑER BARRACLOUGH
 D. PABLO DE LA CAL INCOLAS

[Signature]

ENCARGADO: MIKADAKRA, LA
 D. FERRAN, P.F.
 48018 Tarragona (TARRAGONA)

Información
TOPOGRÁFICO

FECHA: abril 2016
 ESCALA: 1:500



ÁMBITO
6695,55 m²

Declaro Acordado
Aprobado por el Ayuntamiento Pleno
en sesión de 20-5-2016. *Inic. Luvant*
El Secretario.

AYUNTAMIENTO DE HUESCA

Aprobado por el Ayuntamiento Pleno
en sesión de 3-8-2016. *Defin. Luvant*
El Secretario.

AYUNTAMIENTO DE HUESCA

- CESIÓN AL AYUNTAMIENTO DE HUESCA
- 1 16.80m²
- 2 40.03m² (urbanizado en 2015)


ESTUDIO DE DETALLE ámbito ED14.01-2 "antigua gasolinera"
Paseo de Ramón y Cajal nº 90 (HUESCA)

Ordenación
ÁMBITO del ESTUDIO DE DETALLE

EQUIPO REDACTOR: *Cervano Arquitectos*
D. GABRIEL CAVAN BACCONES
D. FABIÓ DE LA CAL NICOLÁS

ENCARGADO: *MERCADERIA, S.A.*
AV. VILLACASTA, 107
40018 Tardienta (Saragosa) (VALENCIA)

FICHA: *ed14 01-2*
ESCALA: 1/500

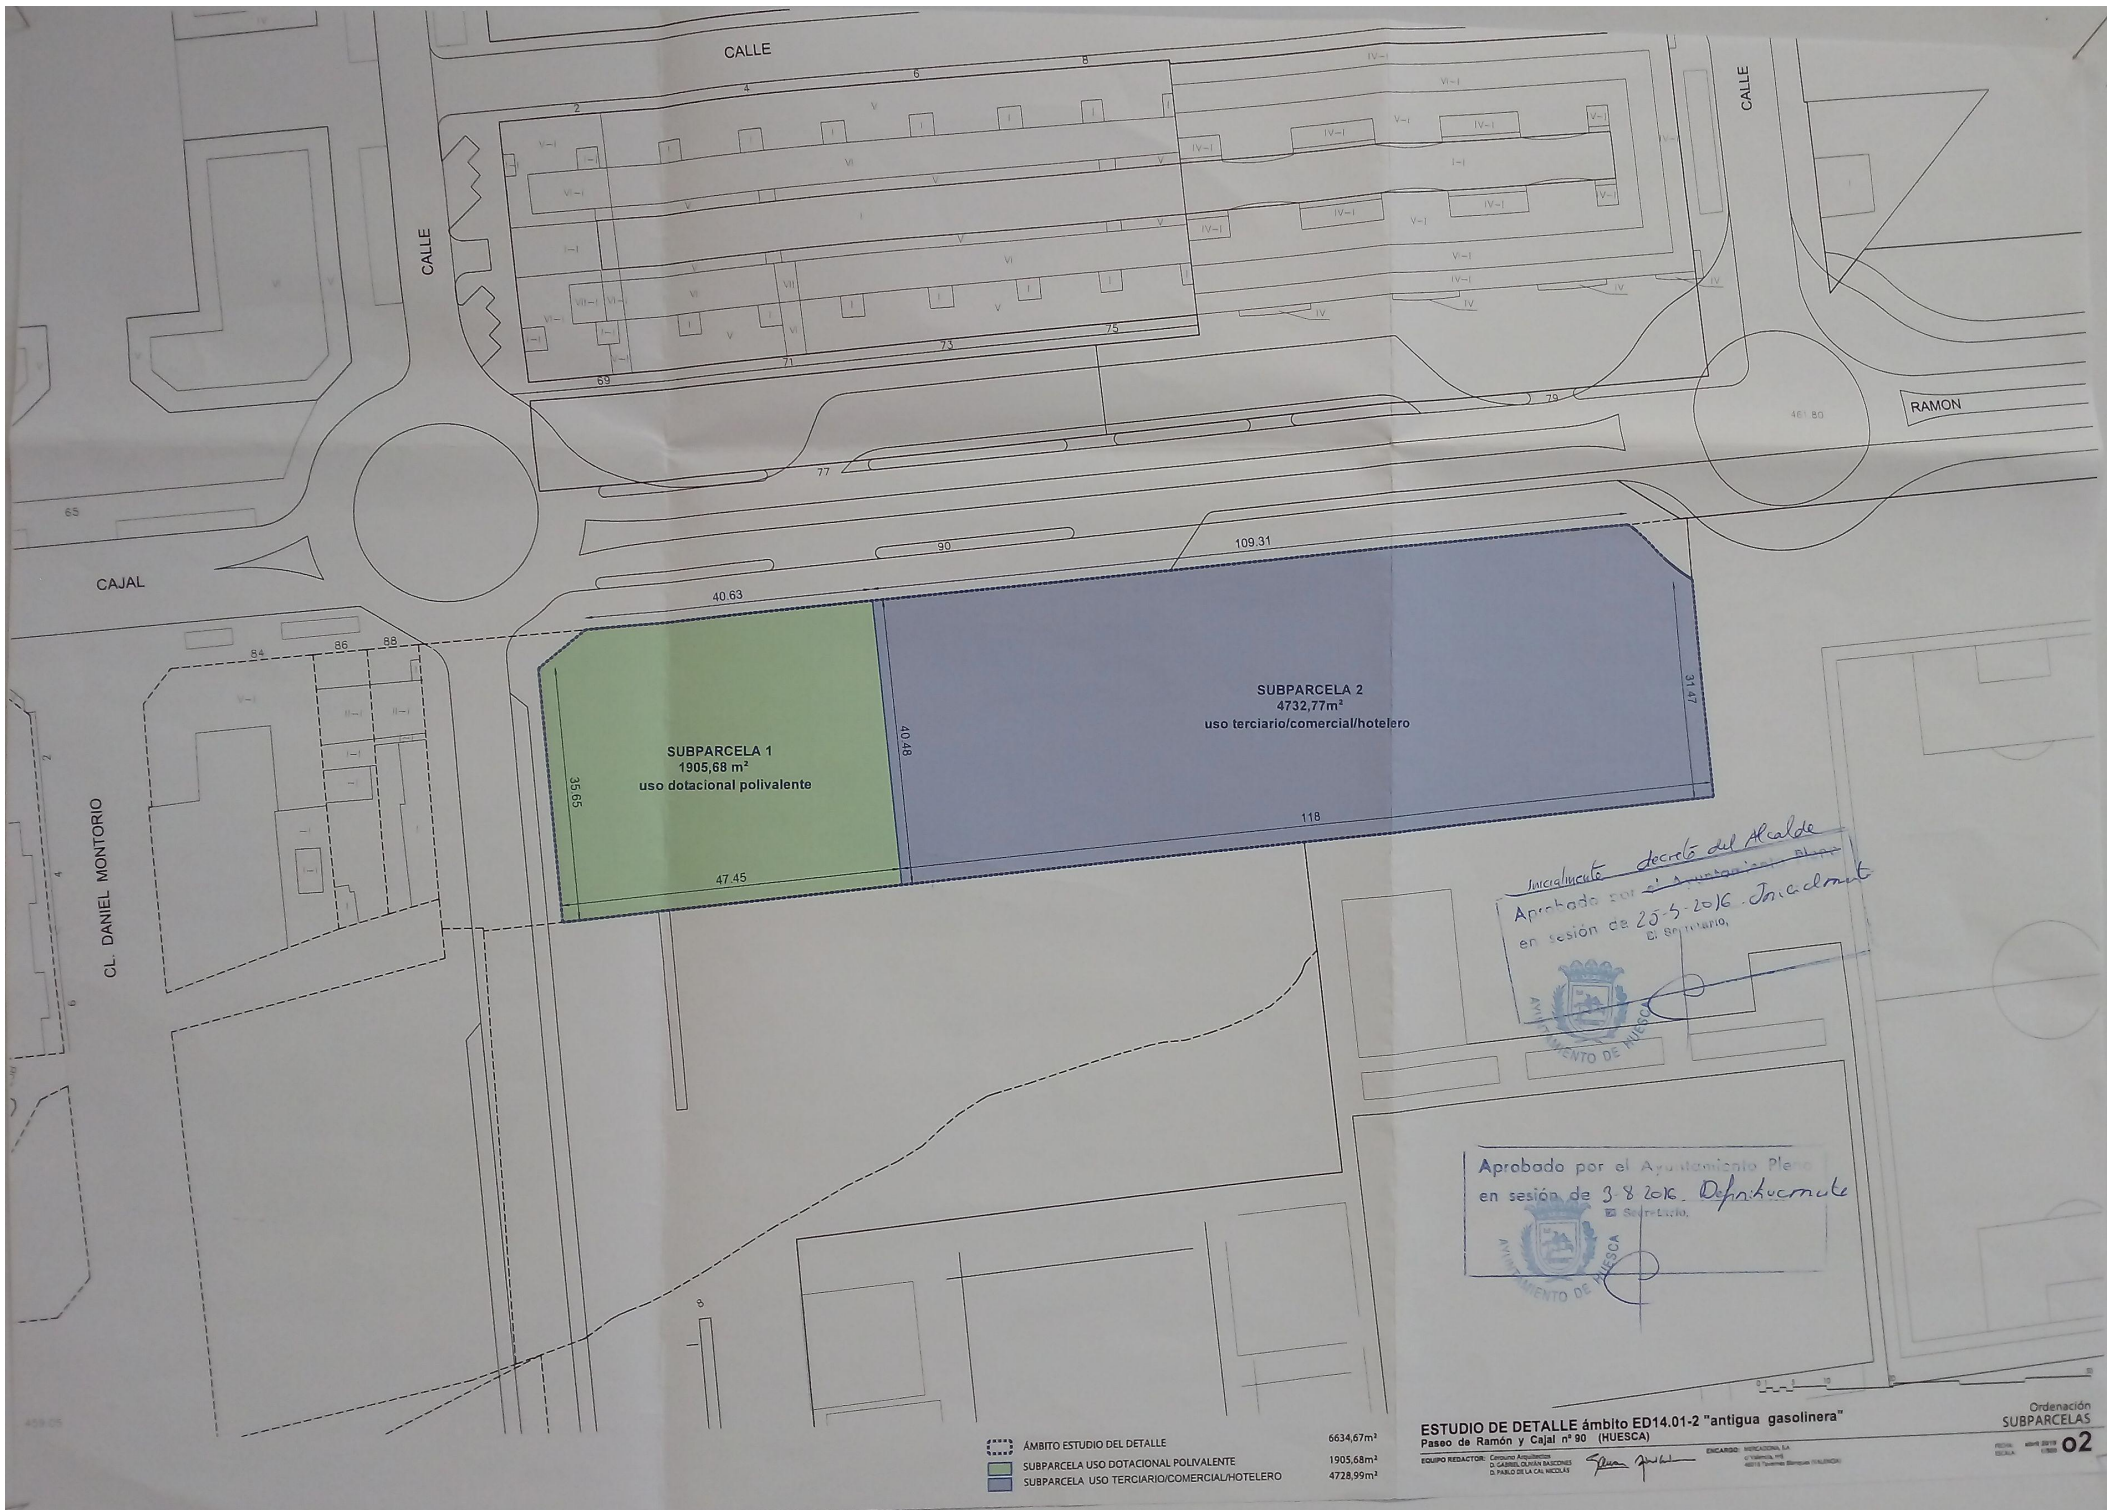

SUBPARCELA 1
1905,68 m²
uso dotacional polivalente

SUBPARCELA 2
4732,77 m²
uso terciario/comercial/hotelero

Inicialmente decretó del Alcalde
Aprobado por el Ayuntamiento Pleno
en sesión de 25-5-2016. *Jose clouet*
El Secretario,



Aprobado por el Ayuntamiento Pleno
en sesión de 3-8-2016. *Definitivamente*
El Secretario,



- AMBITO ESTUDIO DEL DETALLE
- SUBPARCELA USO DOTACIONAL POLIVALENTE
- SUBPARCELA USO TERCIARIO/COMERCIAL/HOTELERO


6634,67 m²
1905,68 m²
4728,99 m²

ESTUDIO DE DETALLE ámbito ED14.01-2 "antigua gasolinera"
Paseo de Ramón y Cajal nº 80 (HUESCA)

EQUIPO REDACTOR: Consorcio Arquitectos
D. GABRIEL OLIVERA BARRONES
D. PABLO DE LA CAL INCLAN

Jose clouet

ENCARGO: INGENIEROS, S.A.
C/ Vitoria, 104
46111 Turis (Valencia) ESPAÑA

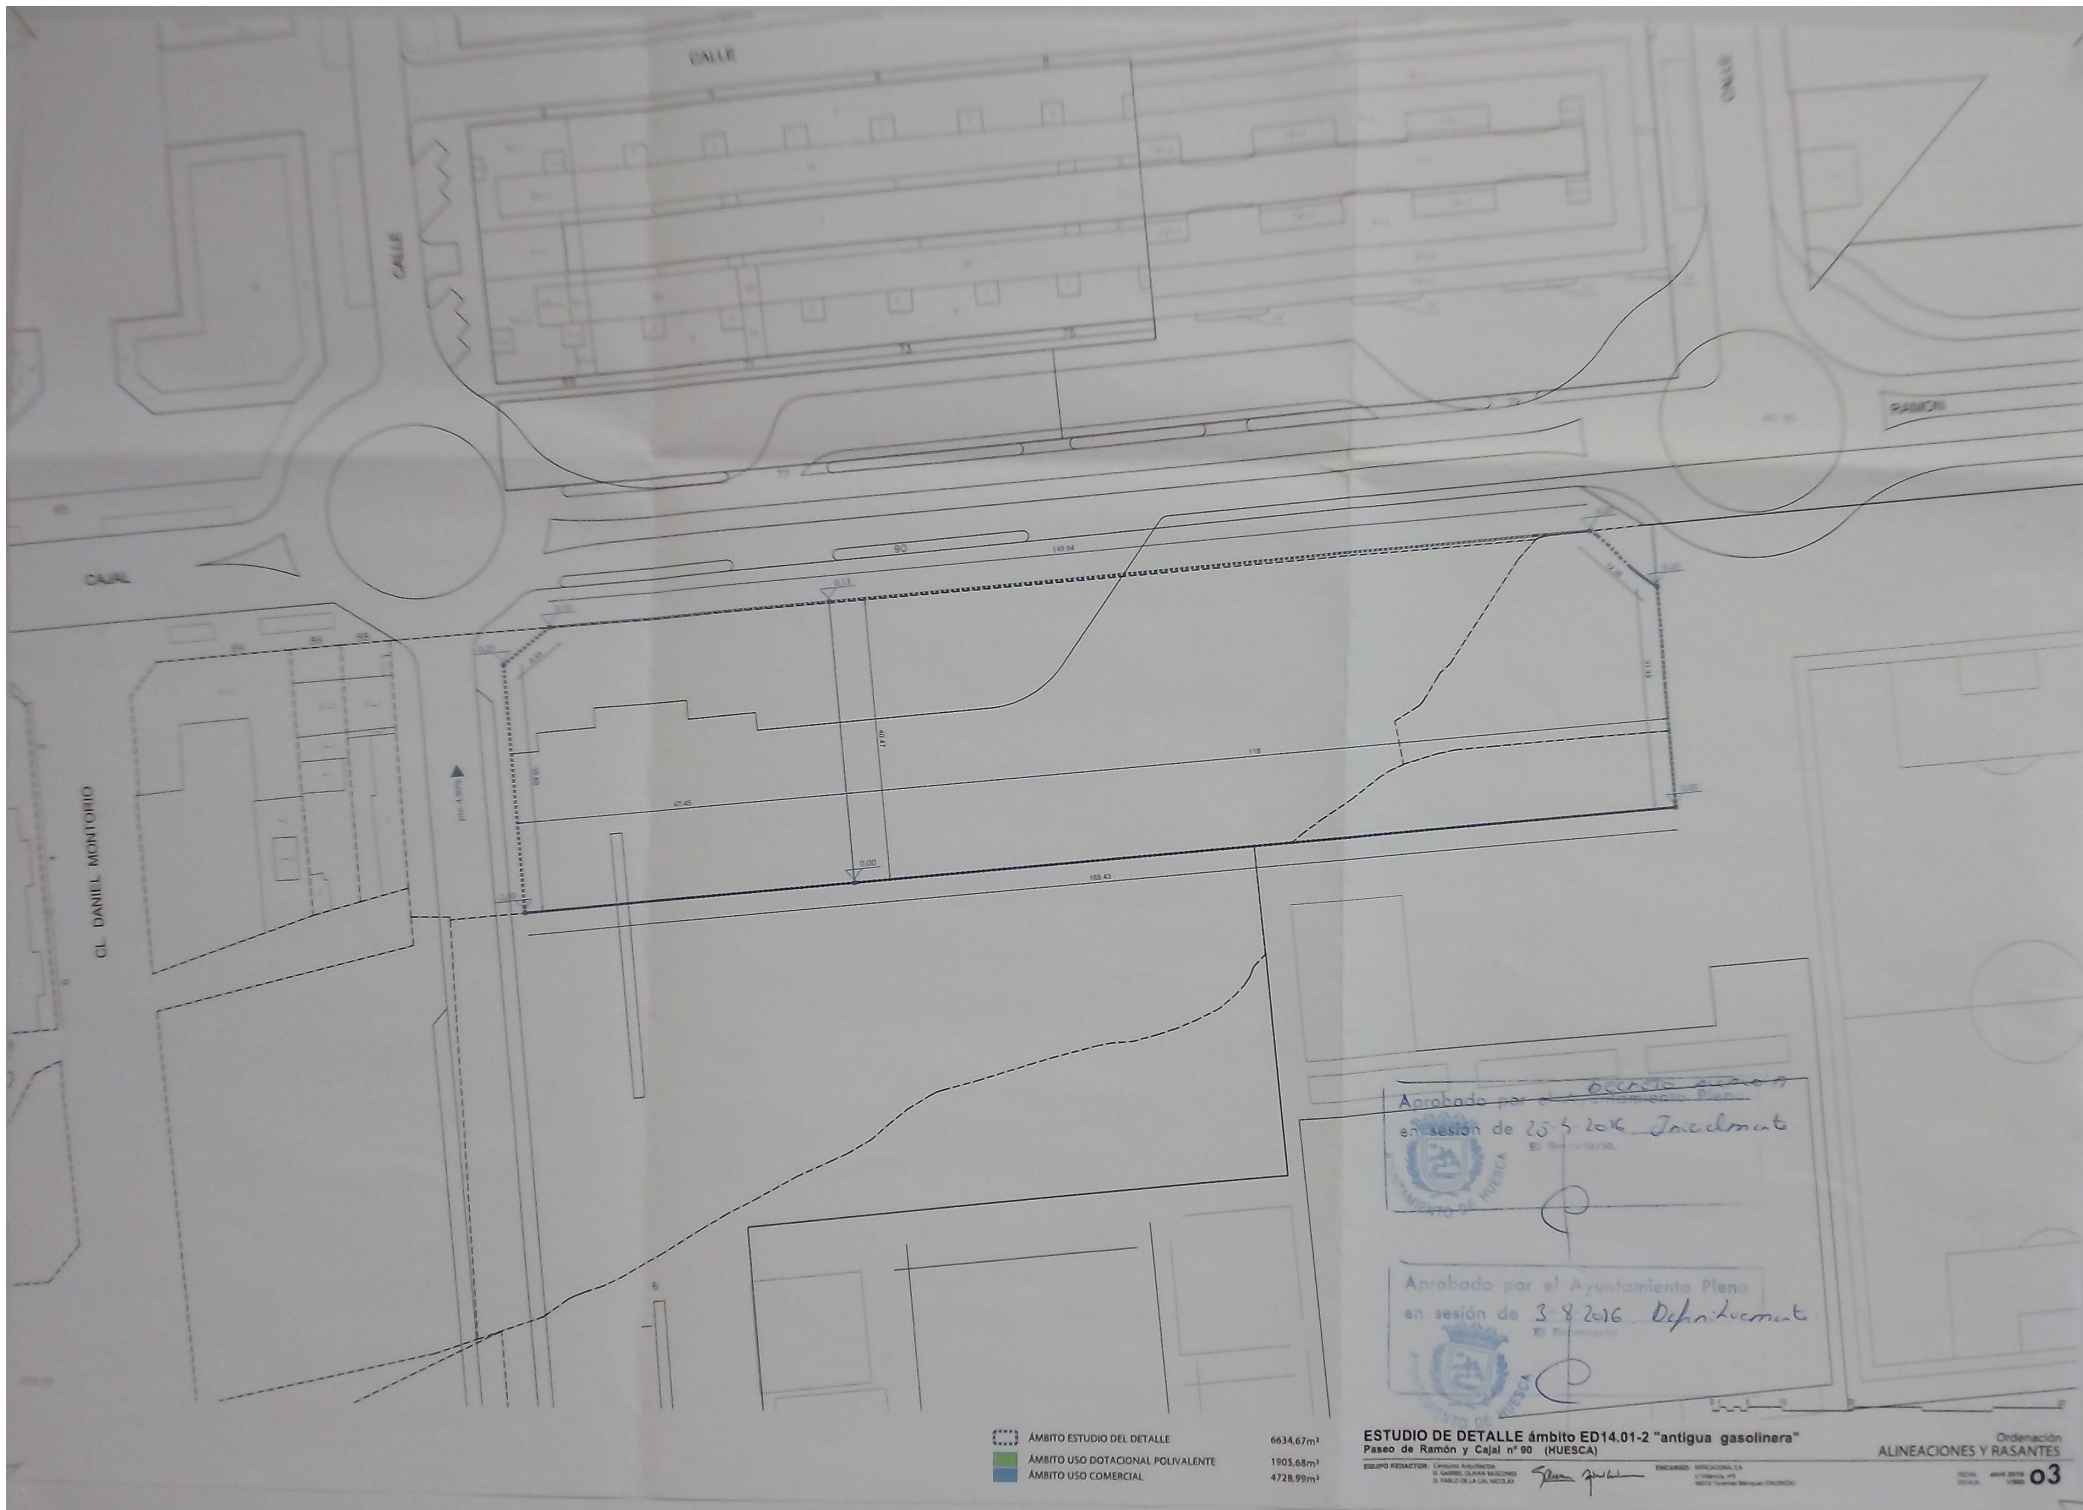

Aprobado por el Ayuntamiento Pleno
 en sesión de 25-5-2016. *Jaculmet*
 El Sr. Secretario

Aprobado por el Ayuntamiento Pleno
 en sesión de 3-8-2016. *Deputat*
 El Sr. Secretario

	ÁMBITO ESTUDIO DE DETALLE	6634,67m ²
	ÁMBITO USO DOTACIONAL POLIVALENTE	1905,68m ²
	ÁMBITO USO COMERCIAL	4728,99m ²


ESTUDIO DE DETALLE ámbito ED14.01-2 "antigua gasolinera"
 Paseo de Ramón y Cajal nº 90 (HUESCA)

GRUPO REDACTOR: EXPEDIENTE ARQUITECTOS
 D. GABRIEL SALVA BALAZCÓN
 D. RAÚL DE LA CAL NICOLAI


ENCARGADO: HORIZACIONAL, S.L.
 C/ FRANCISCO, 177
 50011, Zaragoza, Zaragoza, ESPAÑA

Sebastián

Ordenación
 ALINEACIONES Y RASANTES

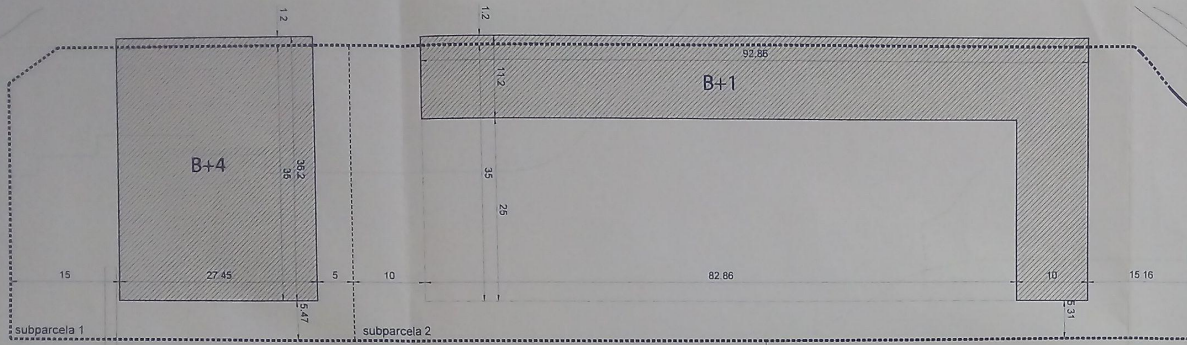

ORDENACIÓN PLANTAS ALZADAS
escala 1/500

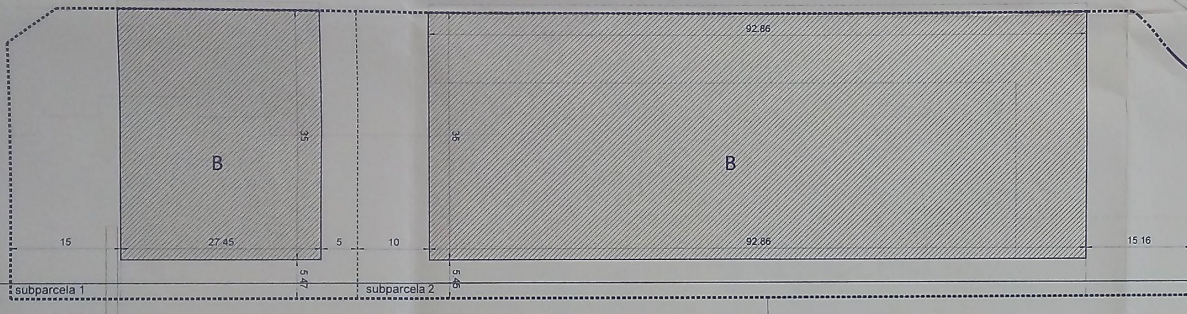

ORDENACIÓN PLANTA BAJA
escala 1/500




ORDENACIÓN PLANTAS SÓTANOS
escala 1/500

Aprobado por el Ayuntamiento de Huesca
en sesión de 20-5-2016, J. J. de la Cruz
El Secretario.

Aprobada por el Ayuntamiento de Huesca
en sesión de 3-7-2016, Def. J. J. de la Cruz
El Secretario.

ORDENACIÓN DE VOLUMENES Y ALTURAS MÁXIMAS DE EDIFICACIÓN. SECCIÓN A-A'
escala 1/300

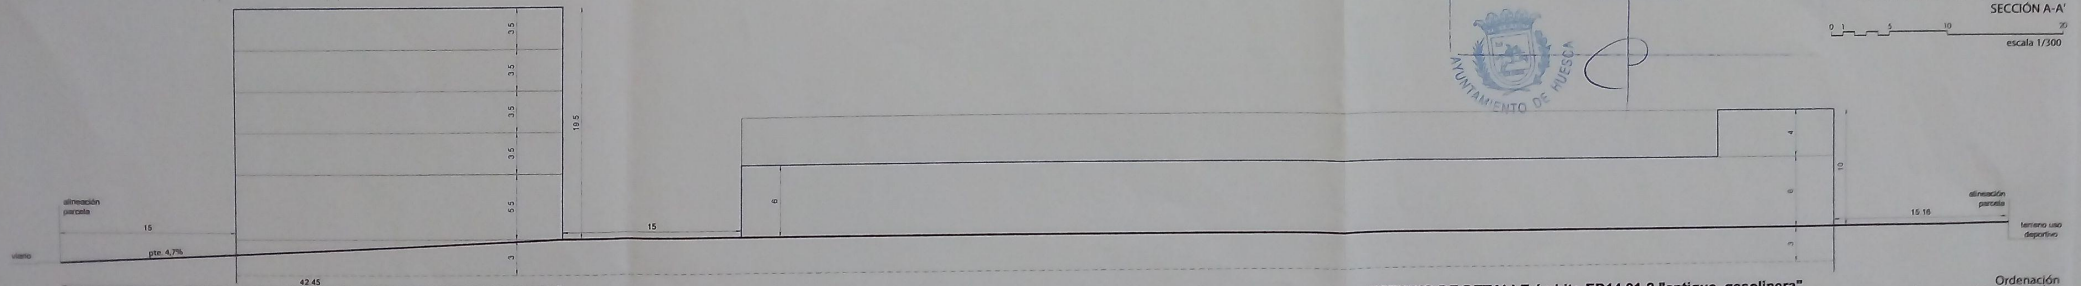

--- AMBITO ESTUDIO DEL DETALLE
□ ÁREA DE MOVIMIENTO

SUPERFICIES		SÓTANOS		BAJA		ALZADAS (por plantas)	
subparcela 1	1313,07 m ²	subparcela 1	960,75 m ²	subparcela 1	993,69 m ²	subparcela 1	993,69 m ²
subparcela 2	4152,58 m ²	subparcela 2	3250,10 m ²	subparcela 2	1290,03 m ²	subparcela 2	1290,03 m ²

ESTUDIO DE DETALLE ámbito ED14.01-2 "antigua gasolinera"
Paseo de Ramón y Cajal nº 90 (HUESCA)

EQUIPO REDACTOR: Censuro Arquitectos
D. GABRIEL CELVÁN MACCARRÓN
D. PABLO DELA CABA INCLÁN

ENCARGO: MERCADERIA, S.A.
C/ Vitoria, 175
46116 Sagunto (Valencia)

Ordenación
ORDENACIÓN DE LA EDIFICACIÓN

PROYECTO: 04