



ALZADO NORTE

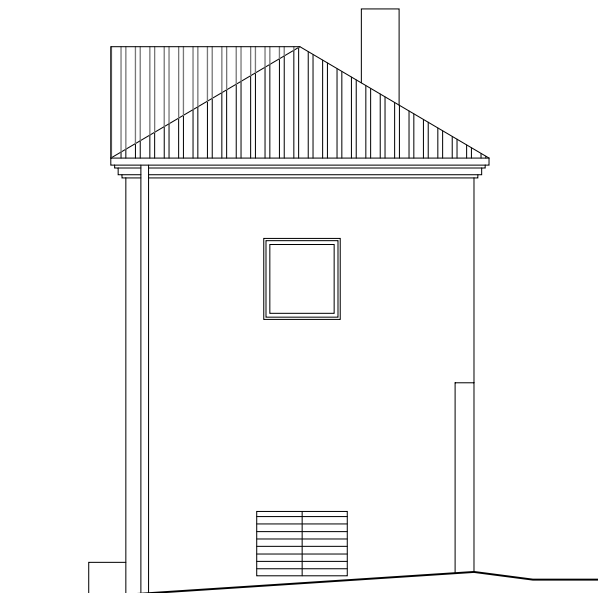


ALZADO OESTE



ALZADO SUR

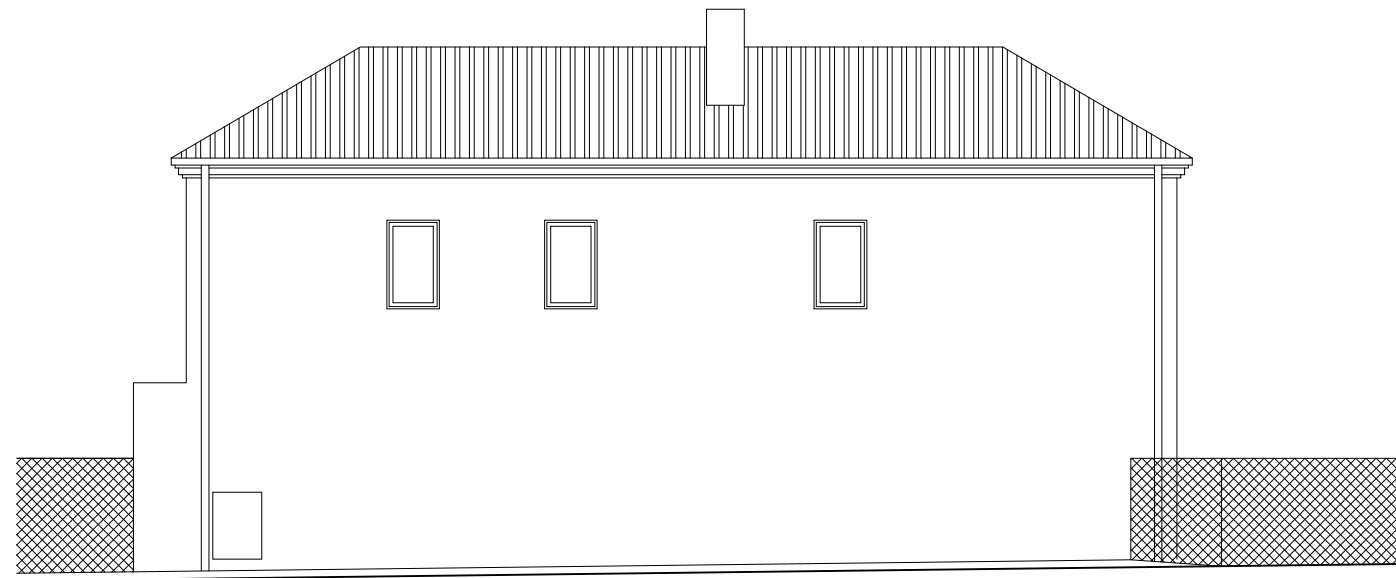

ALZADO ESTE

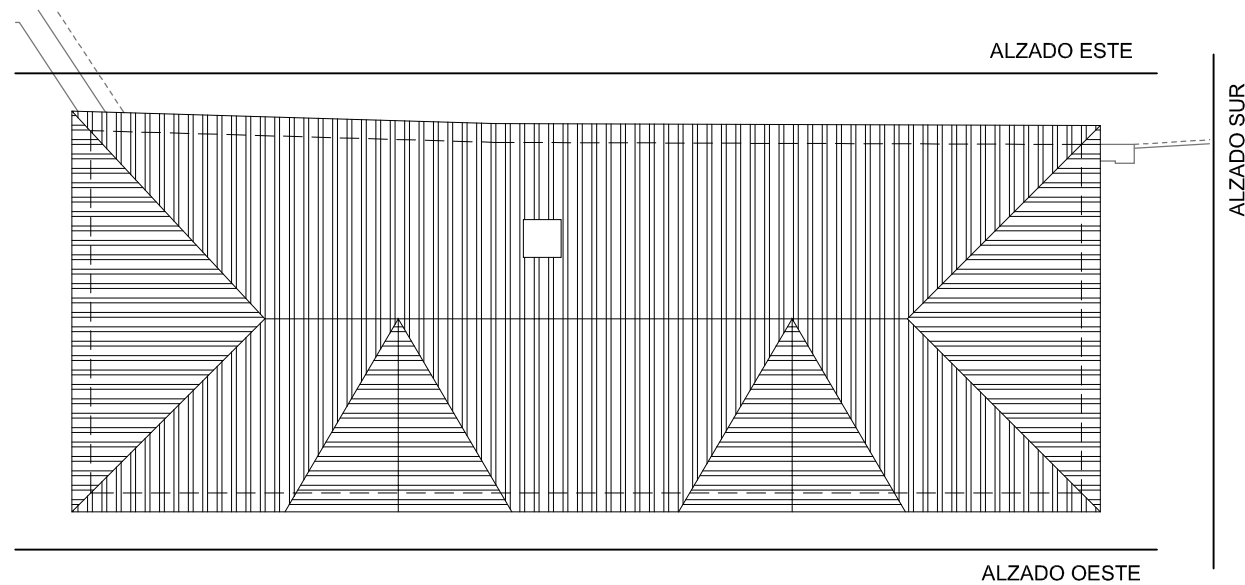

ALZADO NORTE

ALZADO OESTE



C/ Miguel Servet 12, ent D. 22002 - HUESCA - 974 23 00 52

PROYECTO DE EJECUCIÓN DE LAS OBRAS DE REHABILITACIÓN
DE LA CASA DE LA HUERTA DE DANIEL CALASANZ



HUMBERTO BAHILLO MONNÉ

EL ARQUITECTO

AUTOR DEL ENCARGO



OCTUBRE • 2016

PLANO
DESCRPTIVO. ALZADOS

ESCALA
1/100

D03