
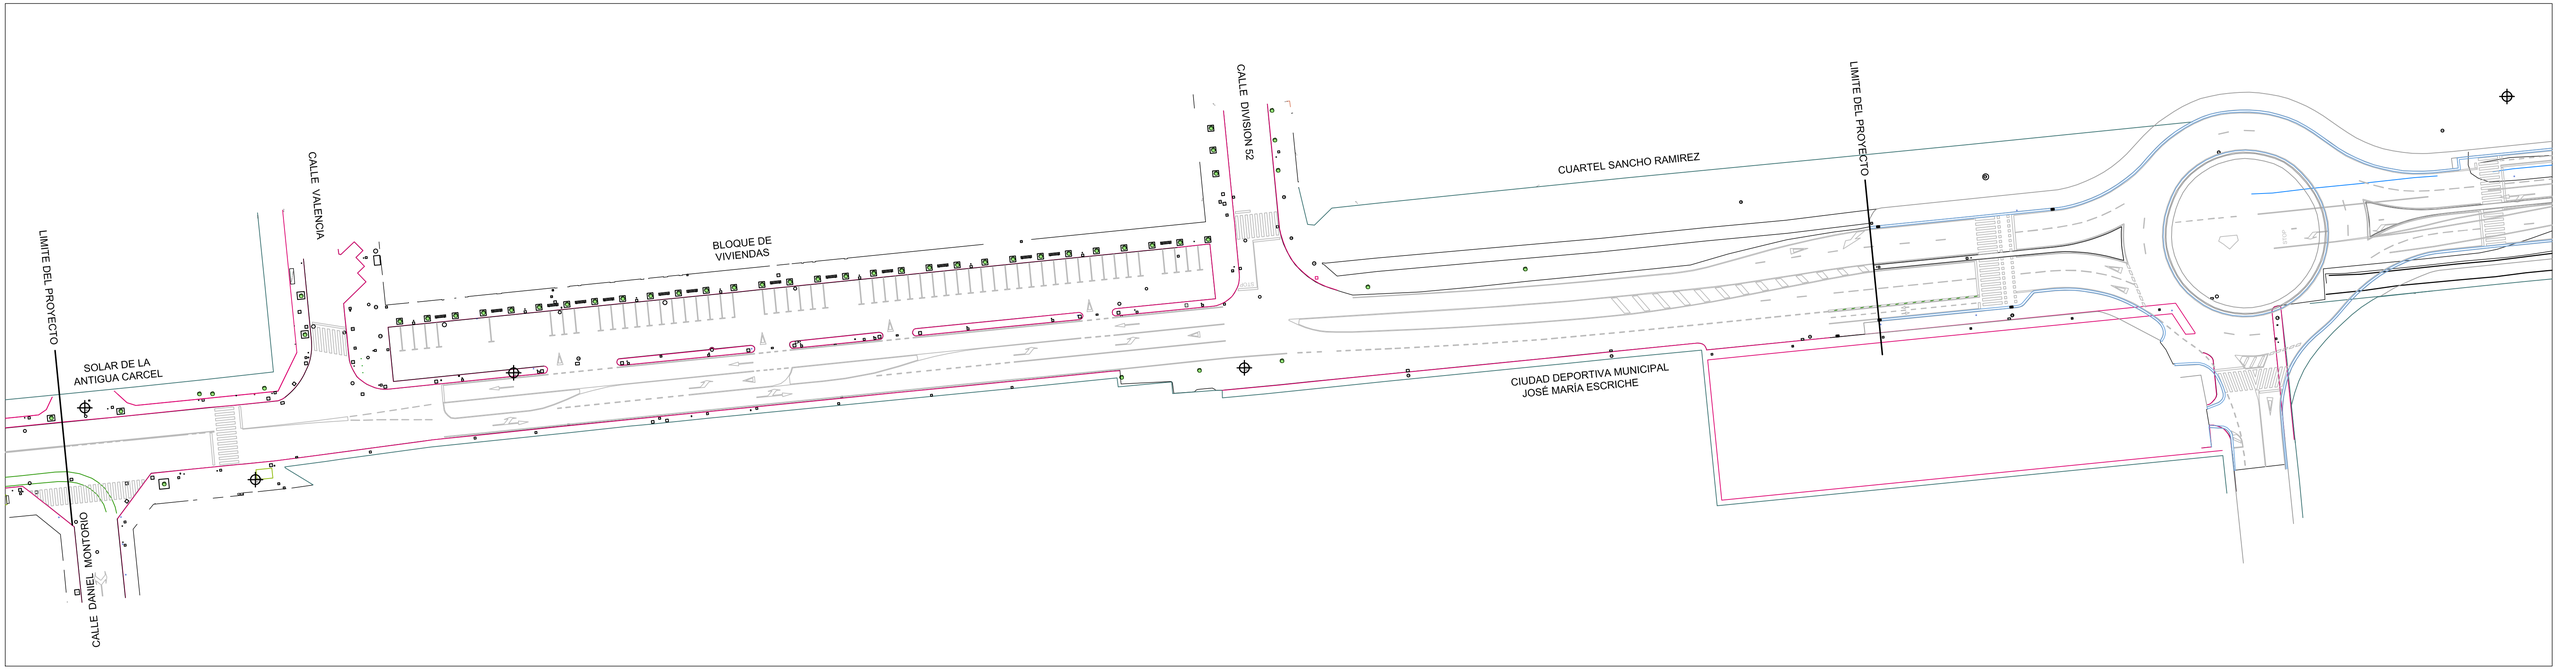


PLANTA ESTADO ACTUAL (TOPOGRAFICO)

ESCALA 1/600

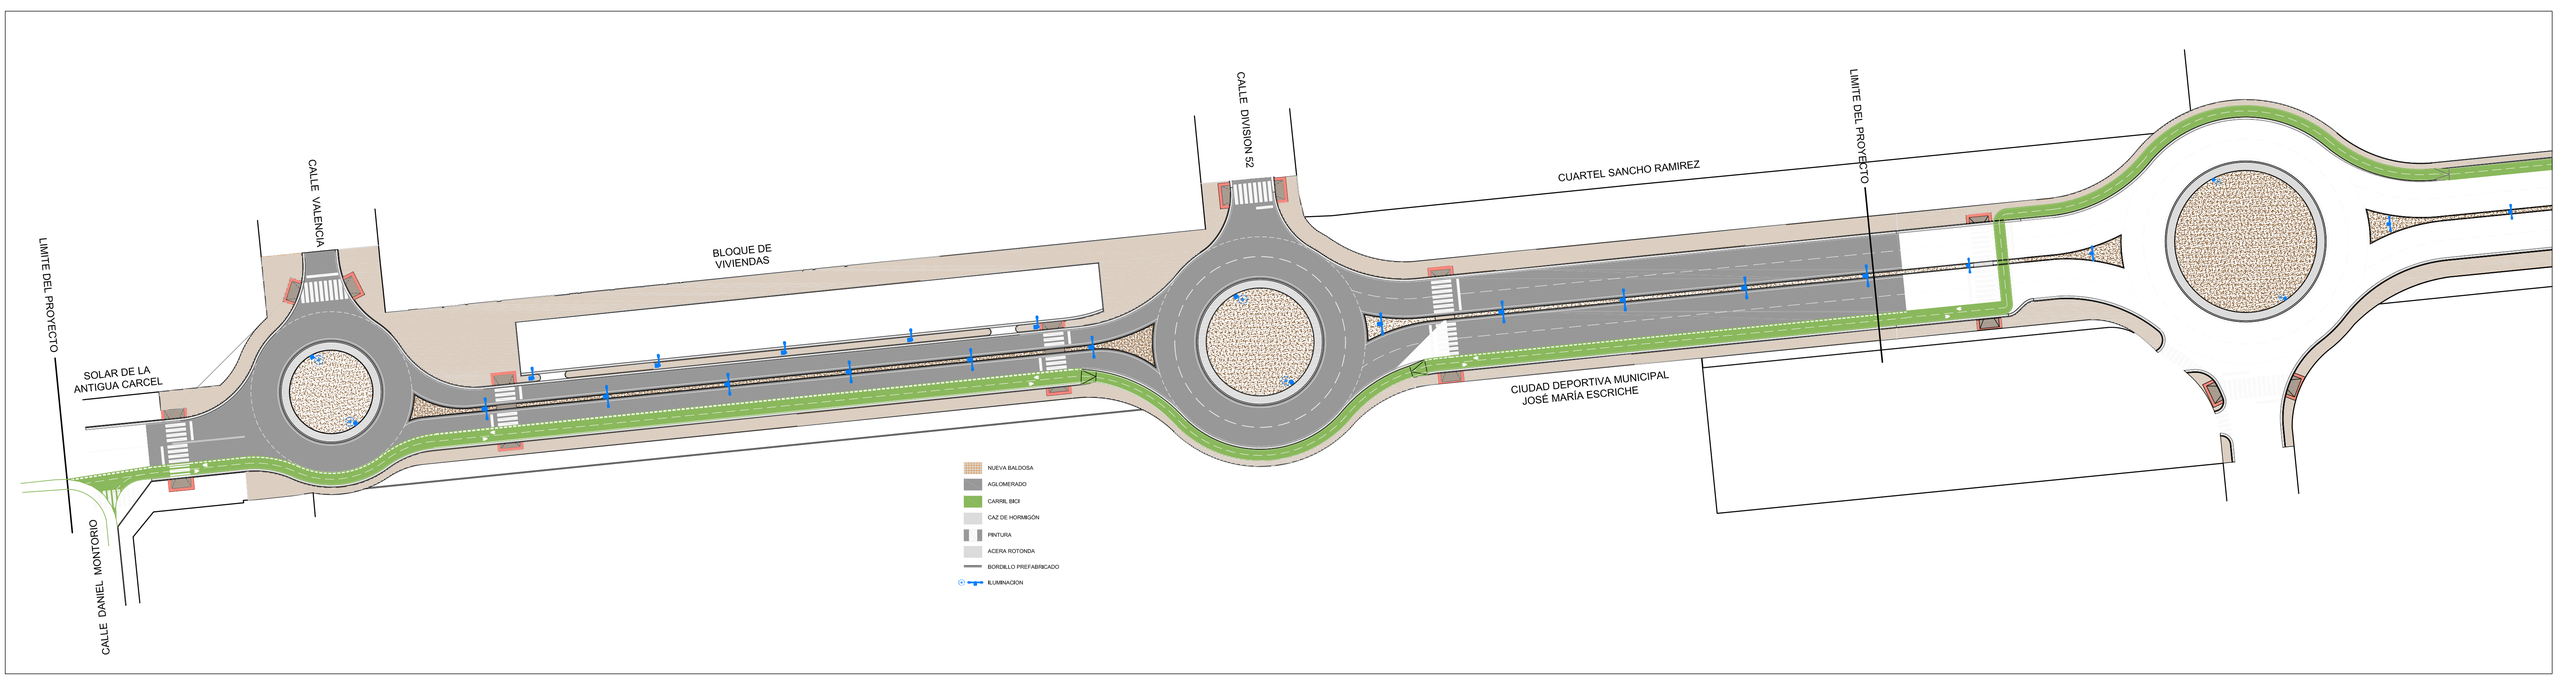

PLANTA ESTADO REFORMAS

ESCALA 1/600

OBRAS DE ACONDICIONAMIENTO DE LAS TRAVESÍAS DE HUESCA N-240a y N-330a FASE 2ª.

ANUALIDAD 2.014 (N-240a tramo PK 207+680 a PK 208+080)

HUESCA, ENERO 2014 EL INGENIERO MUNICIPAL LEOPOLDO SERENA PUIG