










RED DE TELECOMUNICACIONES	
RED TELEFÓNICA	
	RED TELEFÓNICA AÉREA
	RED TELEFÓNICA SUBTERRÁNEA
RED TELEGRÁFICA	
	RED TELEGRÁFICA AÉREA
	RED TELEGRÁFICA SUBTERRÁNEA

RED DE GAS	
GASEODUCTO	
	GASEODUCTO
	ESTACIÓN DE TRANSFORMACIÓN

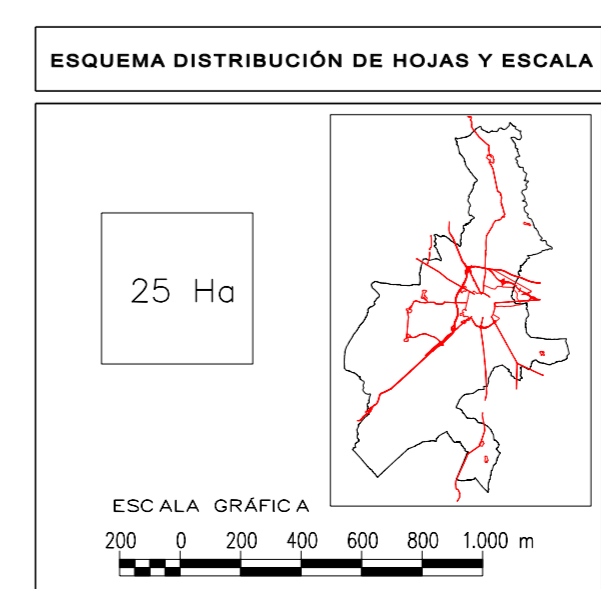

EXCMO. AYUNTAMIENTO DE HUESCA

REVISIÓN Y ADAPTACIÓN DEL PLAN GENERAL DE ORDENACIÓN URBANA

TEXTO REFUNDIDO

INFRAESTRUCTURAS. RED DE TELECOMUNICACIONES Y RED DE GAS

FECHA: ENERO - 2008
ESCALA: 1 / 25.000
PLANO: 11
HOJA: 1 de 1

promtec

D. ANTONIO PIMENTA CILLERUELO D. M. DÍAZ PINO CASTRO

SERVICIO URBANISMO
Escrit. Auto. HUESCA

D. JESÚS R. TELADA VALLVERDE