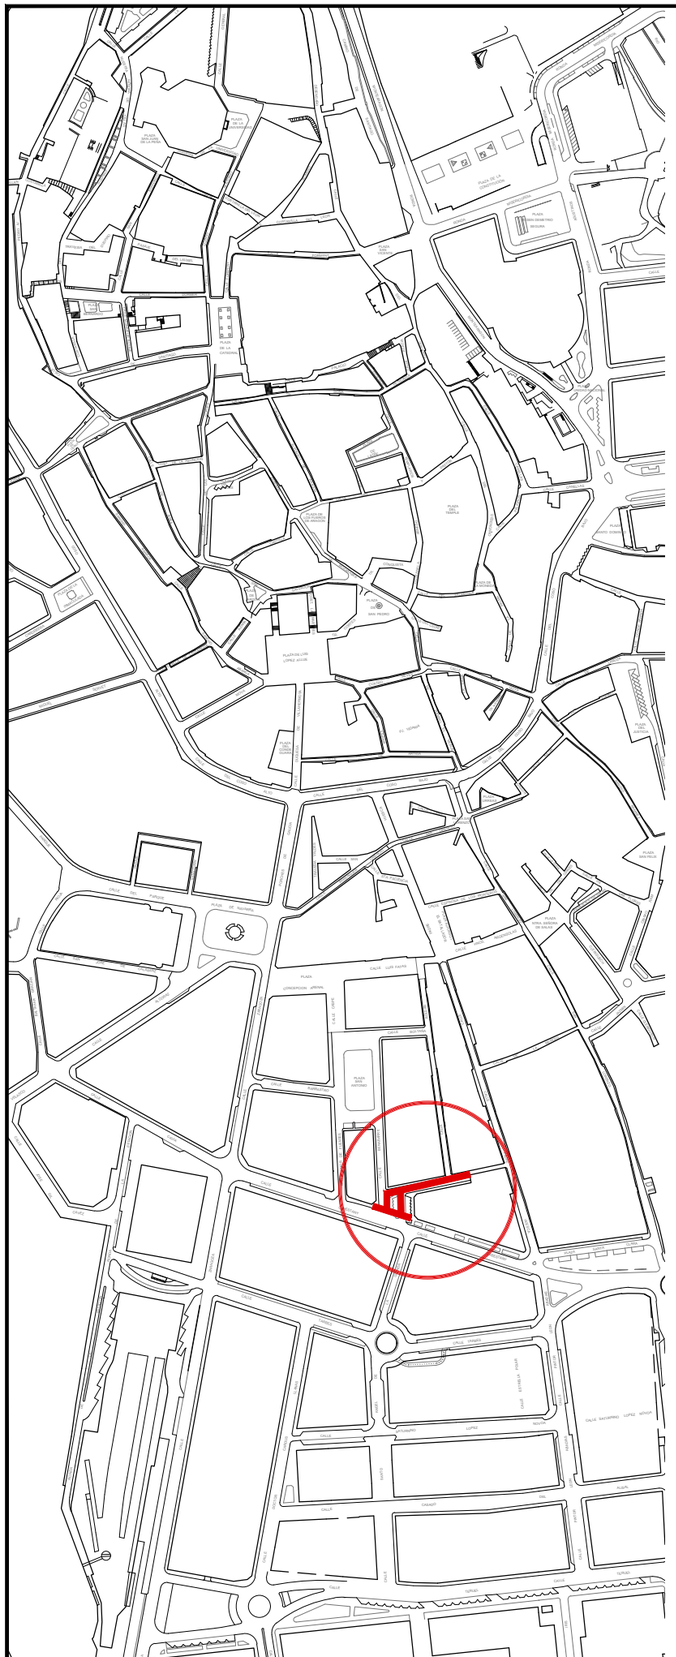

Ayuntamiento de Huesca
Urbanismo

PROYECTO DE SUSTITUCIÓN DE REDES MUNICIPALES DE SERVICIOS, ASÍ COMO REURBANIZACIÓN Y SUPRESIÓN DE BARRERAS ARQUITECTÓNICAS, EN CALLE MANUEL BESCÓS Y ROTONDA DE CALLE CABESTANY DE HUESCA

TECNICO REDACTOR DEL PROYECTO

ALTOARAGONESA de Ingeniería Civil

JOSÉ LUIS TUEJO AZÓN.
INGENIERO DE C. C. y P.

DESIGNACIÓN PLANO:

SITUACION

PLANOS DE SITUACION Y EMPLAZMIENTO

ESCALA: 1/5.000 1/1000

FECHA: JULIO 2017

PLANO Nº: U.01

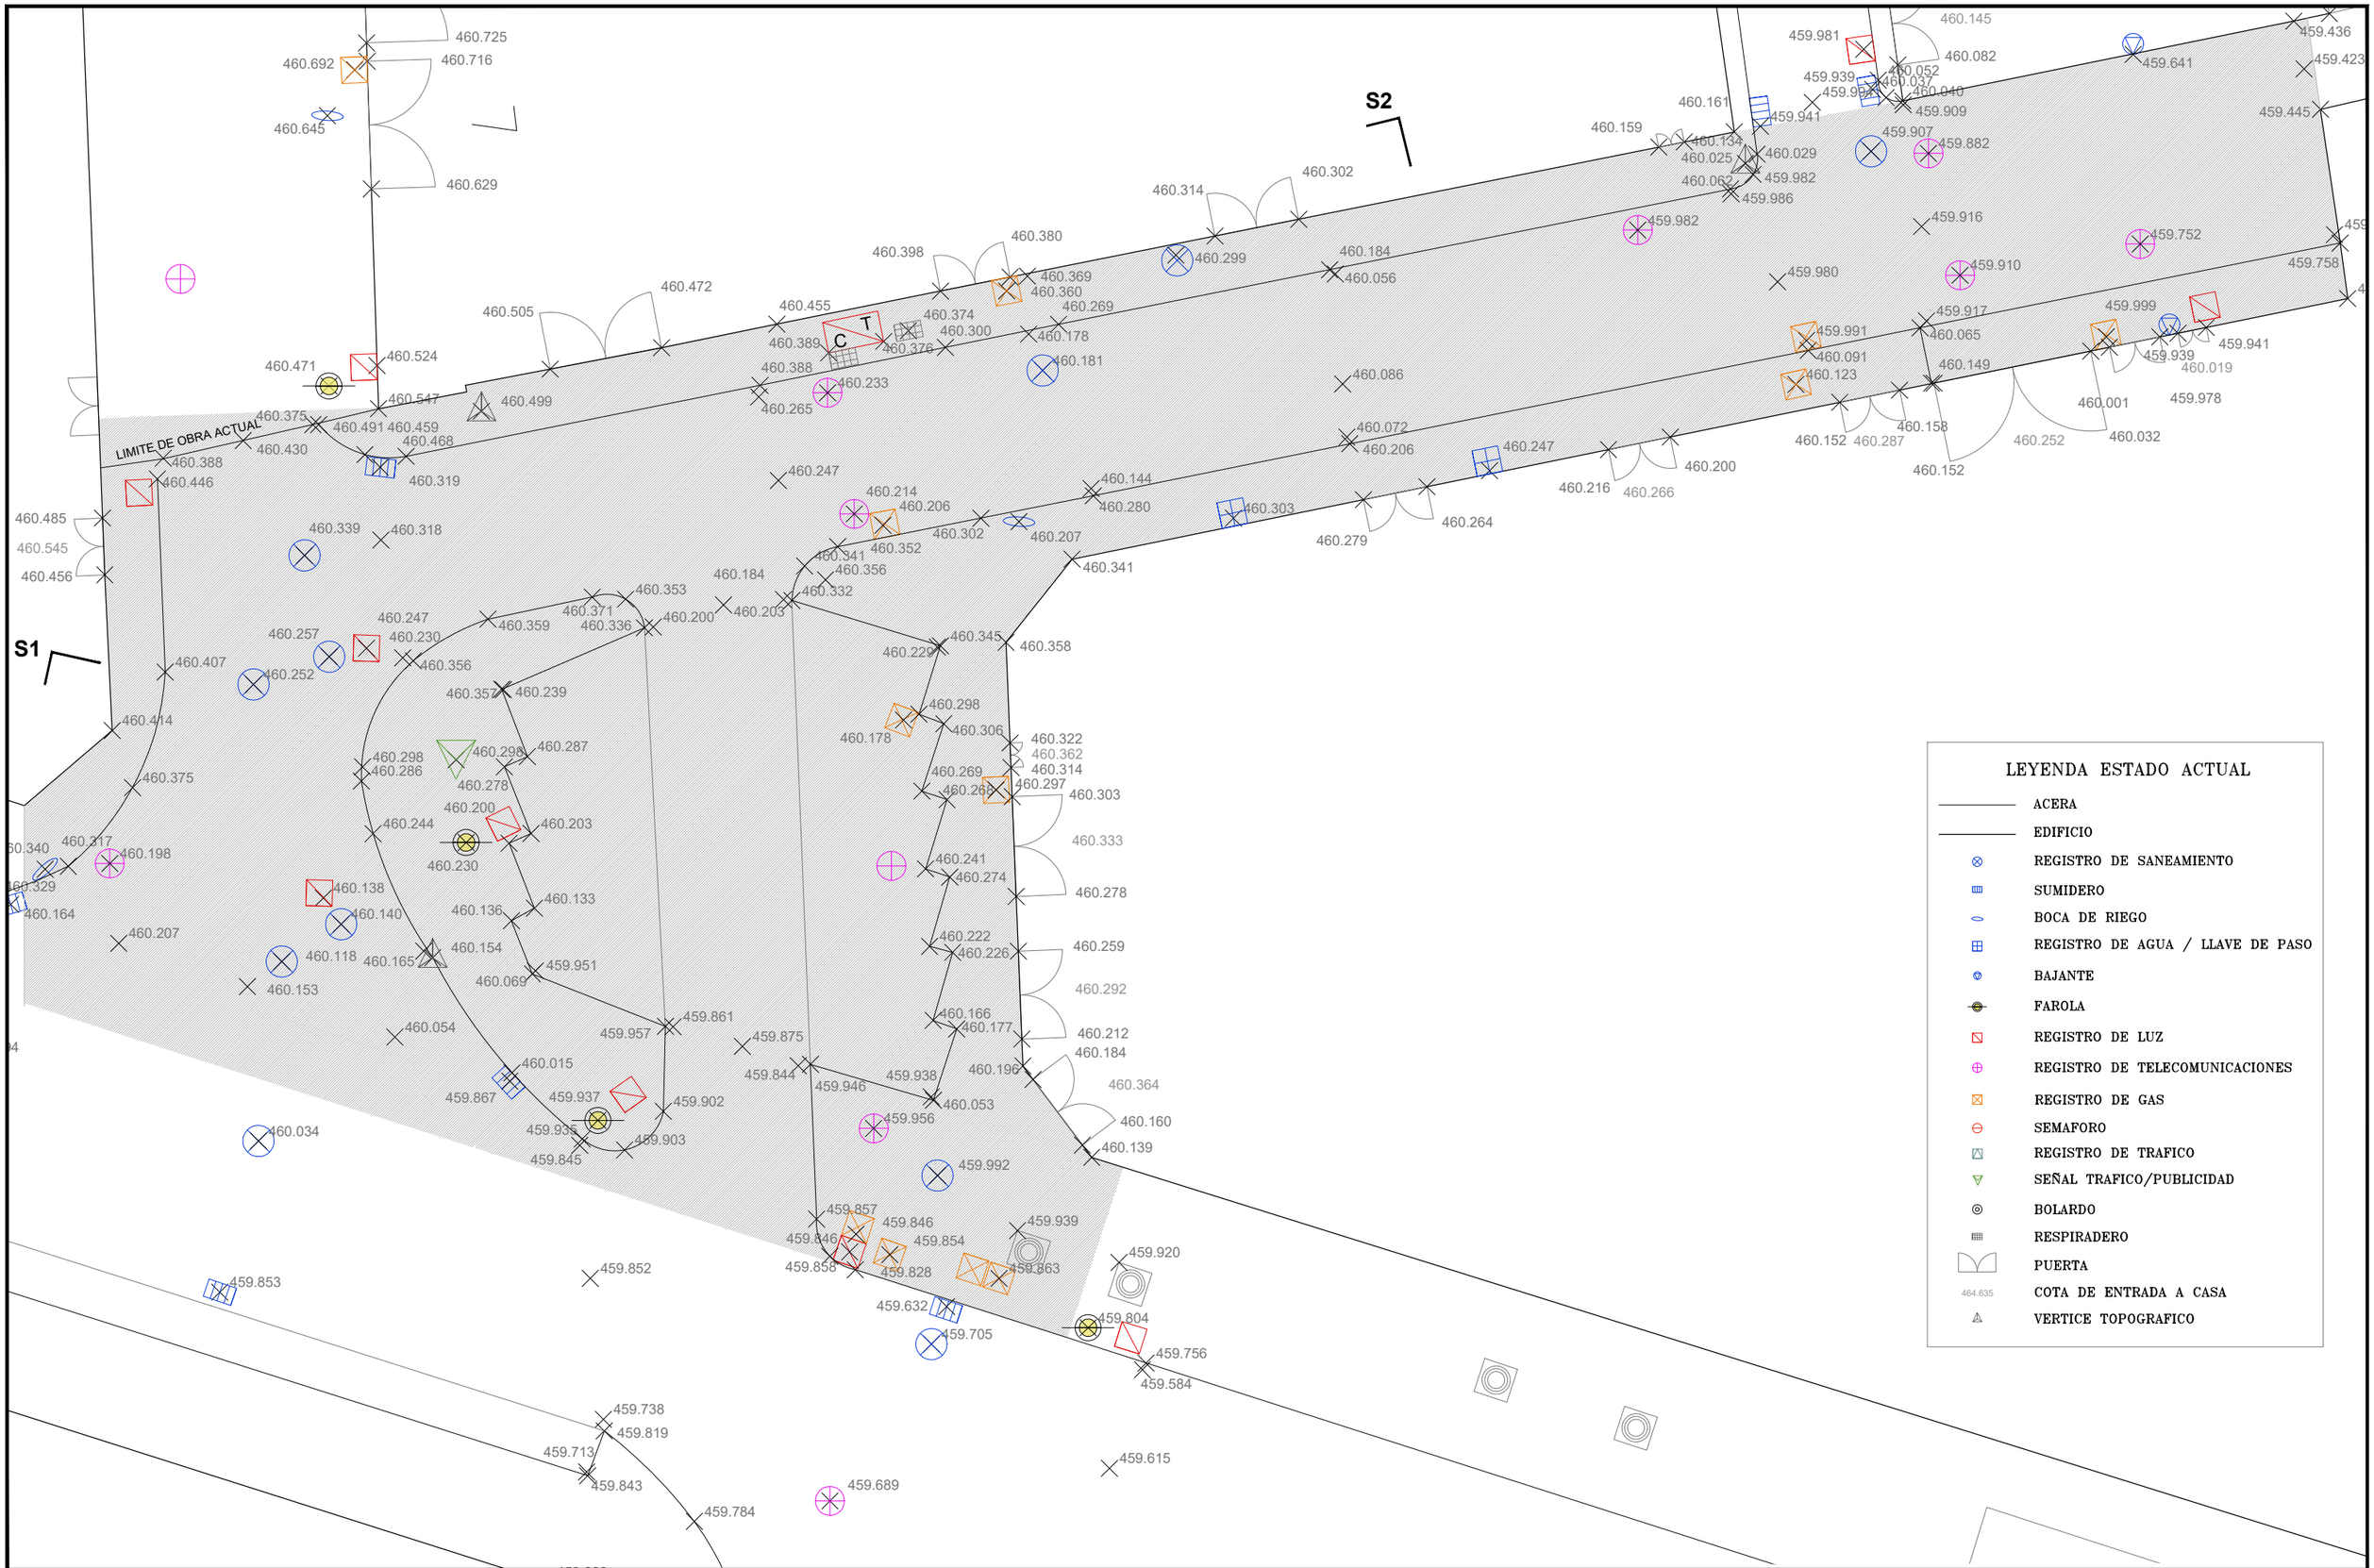

Ayuntamiento de Huesca
Urbanismo

PROYECTO DE SUSTITUCIÓN DE REDES MUNICIPALES DE SERVICIOS, ASÍ COMO REURBANIZACIÓN Y SUPRESIÓN DE BARRERAS ARQUITECTÓNICAS, EN CALLE MANUEL BESCÓS Y ROTONDA DE CALLE CABESTANY DE HUESCA

TECNICO REDACTOR DEL PROYECTO

ALTOARAGONESA de Ingeniería Civil

JOSÉ LUIS QUEVEDO AZÓN.
INGENIERO DE C. C. y P.

DESIGNACIÓN PLANO:

ESTADO ACTUAL

PLANTA ESTADO ACTUAL

ESCALA: 1/200

FECHA: JULIO 2017

PLANO Nº: U.02

1. SECCION TRANSVERSAL TIPO ENTRONQUE CALLE MOR DE FUENTES Y CABESTANY ESTADO ACTUAL E:1/50

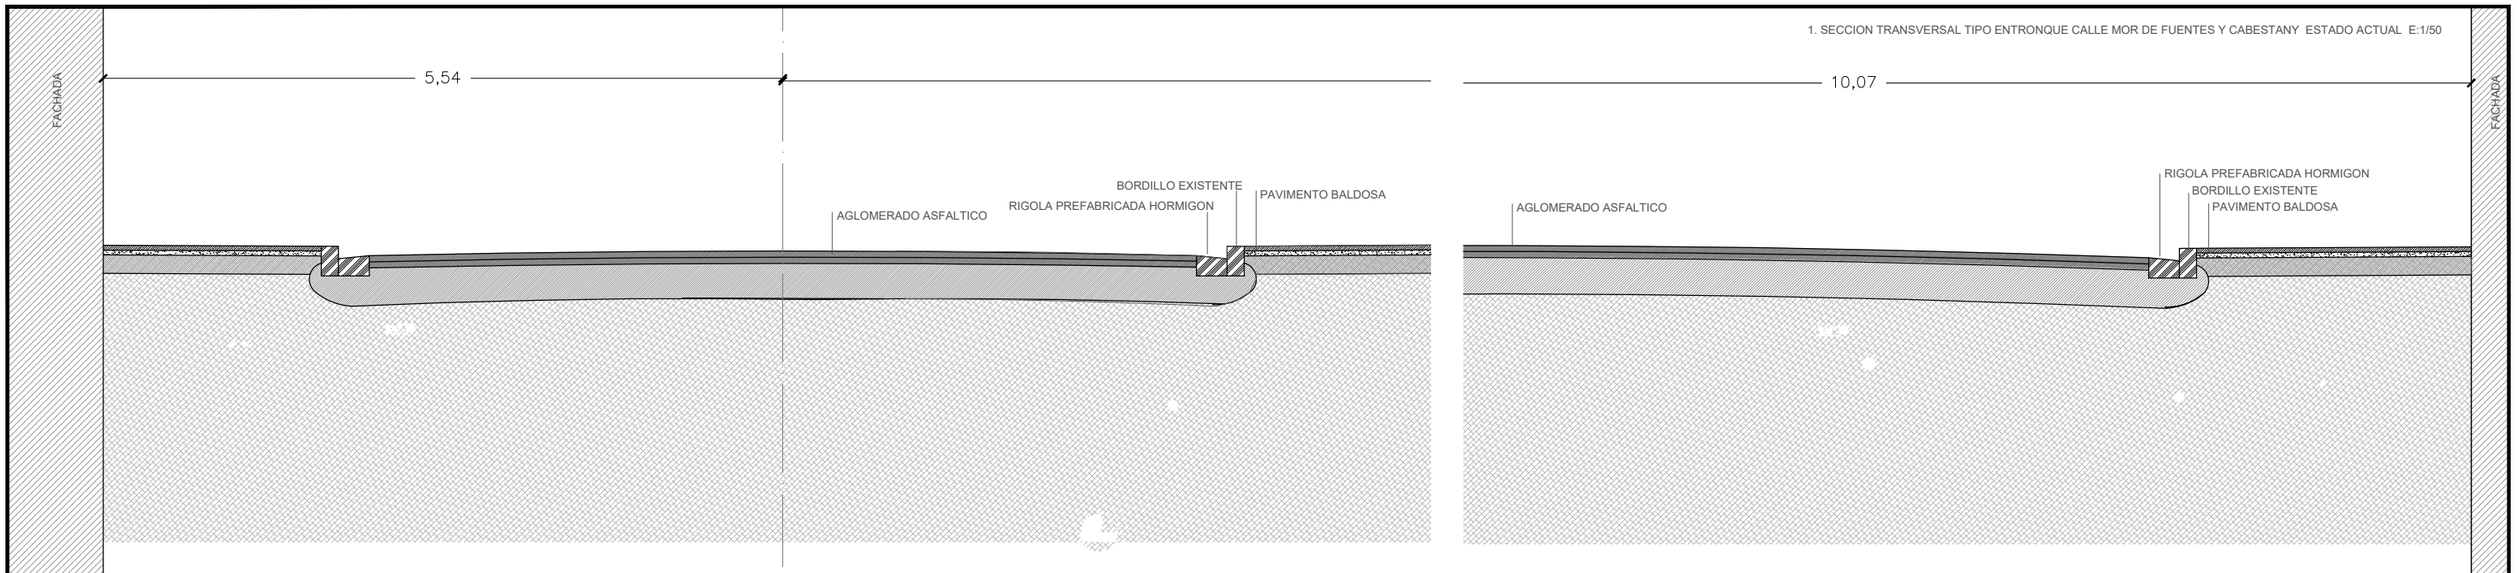

1. SECCION TRANSVERSAL TIPO ENTRONQUE CALLE MOR DE FUENTES Y CABESTANY. SUPERPOSICION CON REFORMA E:1/50

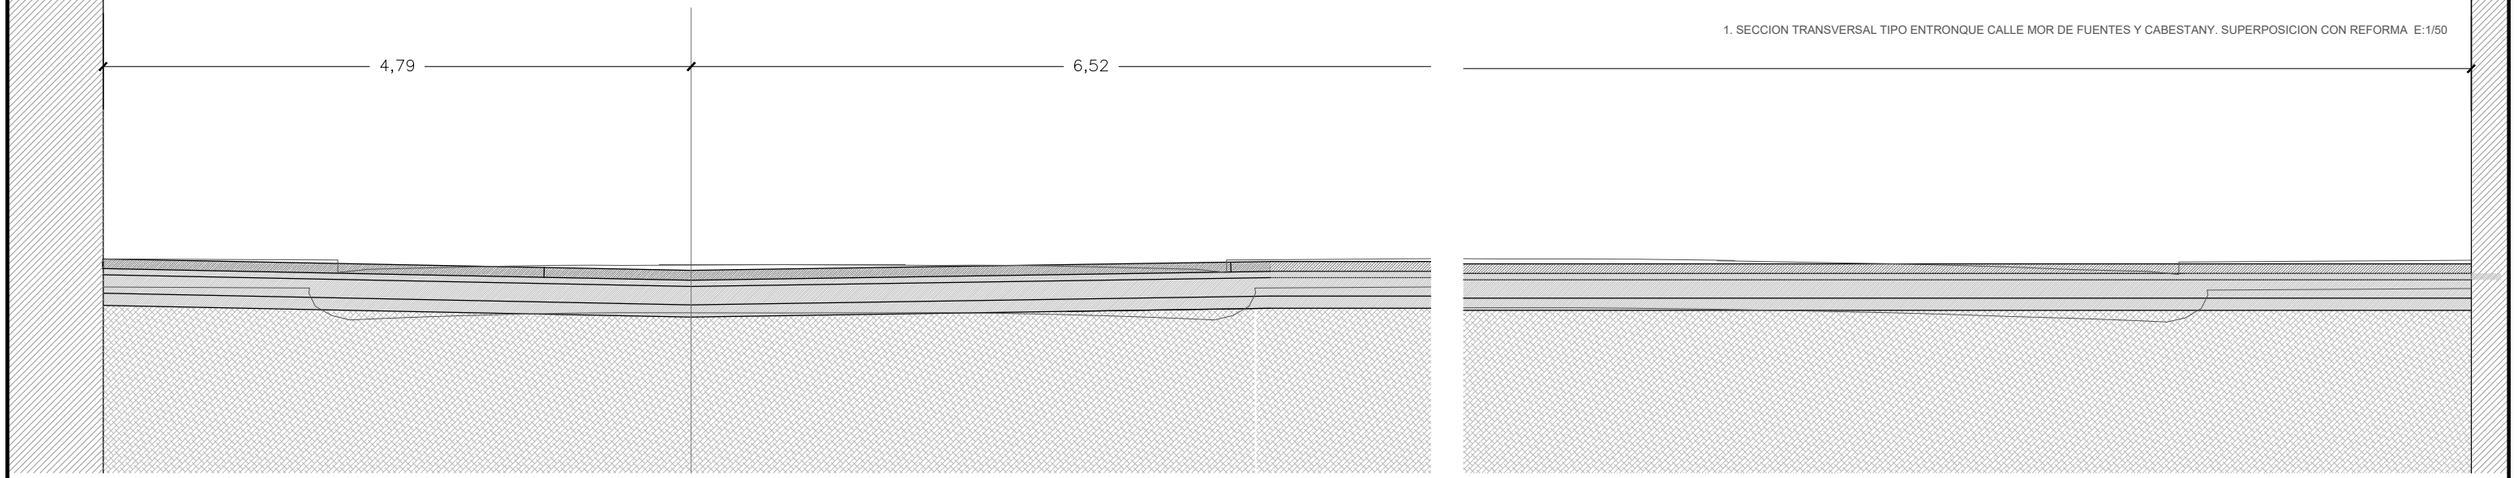

Ayuntamiento de Huesca
Urbanismo

PROYECTO DE SUSTITUCIÓN DE REDES MUNICIPALES DE SERVICIOS, ASÍ COMO REURBANIZACIÓN Y SUPRESIÓN DE BARRERAS ARQUITECTÓNICAS, EN CALLE MANUEL BESCÓS Y ROTONDA DE CALLE CABESTANY DE HUESCA

TECNICO REDACTOR DEL PROYECTO

ALTOARAGONESA de Ingeniería Civil

JOSÉ LUIS PUEYO AZÓN.
INGENIERO DE C. C. y P.

DESIGNACIÓN PLANO:

ESTADO ACTUAL

SECCION TIPO ACTUAL 1

ESCALA: 1/50

FECHA: JULIO 2017

PLANO Nº: U.03

2. SECCION TRANSVERSAL TIPO CALLE MOR DE FUENTES. ESTADO ACTUAL E:1/50

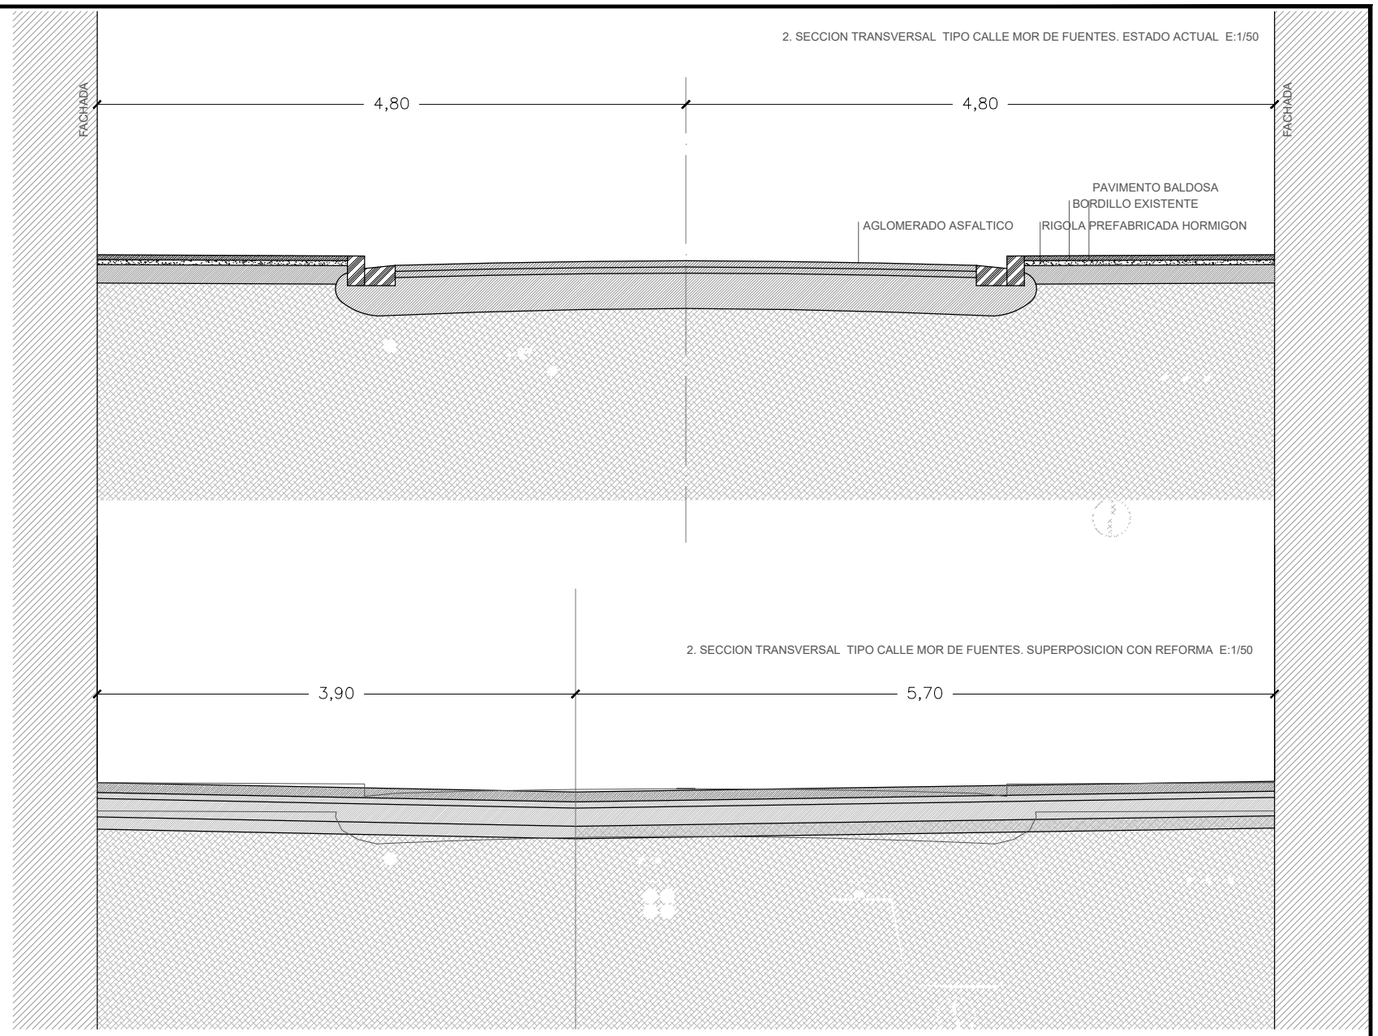

2. SECCION TRANSVERSAL TIPO CALLE MOR DE FUENTES. SUPERPOSICION CON REFORMA E:1/50

Ayuntamiento de Huesca
Urbanismo

PROYECTO DE SUSTITUCIÓN DE REDES MUNICIPALES DE SERVICIOS, ASÍ COMO REURBANIZACIÓN Y SUPRESIÓN DE BARRERAS ARQUITECTÓNICAS, EN CALLE MANUEL BESCÓS Y ROTONDA DE CALLE CABESTANY DE HUESCA

TECNICO REDACTOR DEL PROYECTO

ALTOARAGONESA de Ingeniería Civil

JOSÉ LUIS TUESTA AZÓN.
INGENIERO DE C. C. y P.

DESIGNACIÓN PLANO:

ESTADO ACTUAL

SECCION TIPO ACTUAL 2

ESCALA: 1/50

FECHA: JULIO 2017

PLANO Nº: U.04

DETALLE 3

DETALLE 2

DETALLE 1

JP

LAS JUNTAS DE PAVIMENTO DEBERAN EJECUTARSE SEGUN PLANO Y TENDRAN ENTRE 1,5 A 2 CMTS DE ANCHO. ESTARAN RELLENAS DE ARENA

LEYENDA PROPUESTA URBANIZACION

- SUMIDERO FABREGAS 40X40
- FAROLA CARANDINI DQR 500
- LUMINARIA CARANDINI TNA
- BANCO SANTA Y COLE (o SIMILAR)
- ALCORQUE ESCOFET
- PAPELERA PRIMA LINEA
- LOSA VULCANO DE BREINCO 40X40X8
- LOSA VULCANO DE BREINCO 20X20X8
- HORMIGON TINTADO RASPADO O LAVADO CORTES CADA 80 CMTS SEGUN PLANO
- GRANITO BLANCO 40X40X8
- BALDOSA HIDRAULICA ACERAS 20X20X2
- LOSA VULCANO DE BREINCO 20X20X8 SUPERFICIE ABOTONADA

Ayuntamiento de Huesca
Urbanismo

PROYECTO DE SUSTITUCIÓN DE REDES MUNICIPALES DE SERVICIOS, ASÍ COMO REURBANIZACIÓN Y SUPRESIÓN DE BARRERAS ARQUITECTÓNICAS, EN CALLE MANUEL BESCÓS Y ROTONDA DE CALLE CABESTANY DE HUESCA

TECNICO REDACTOR DEL PROYECTO

ALTOARAGONESA de Ingeniería Civil

JOSÉ LUIS RUEDA AZÓN.
INGENIERO DE C. C. y P.

DESIGNACIÓN PLANO:

ESTADO REFORMA
PLANTA PAVIMENTOS Y MOBILIARIO

ESCALA: 1/200

FECHA: JULIO 2017

PLANO Nº: U.05

DETALLE 1 1/100

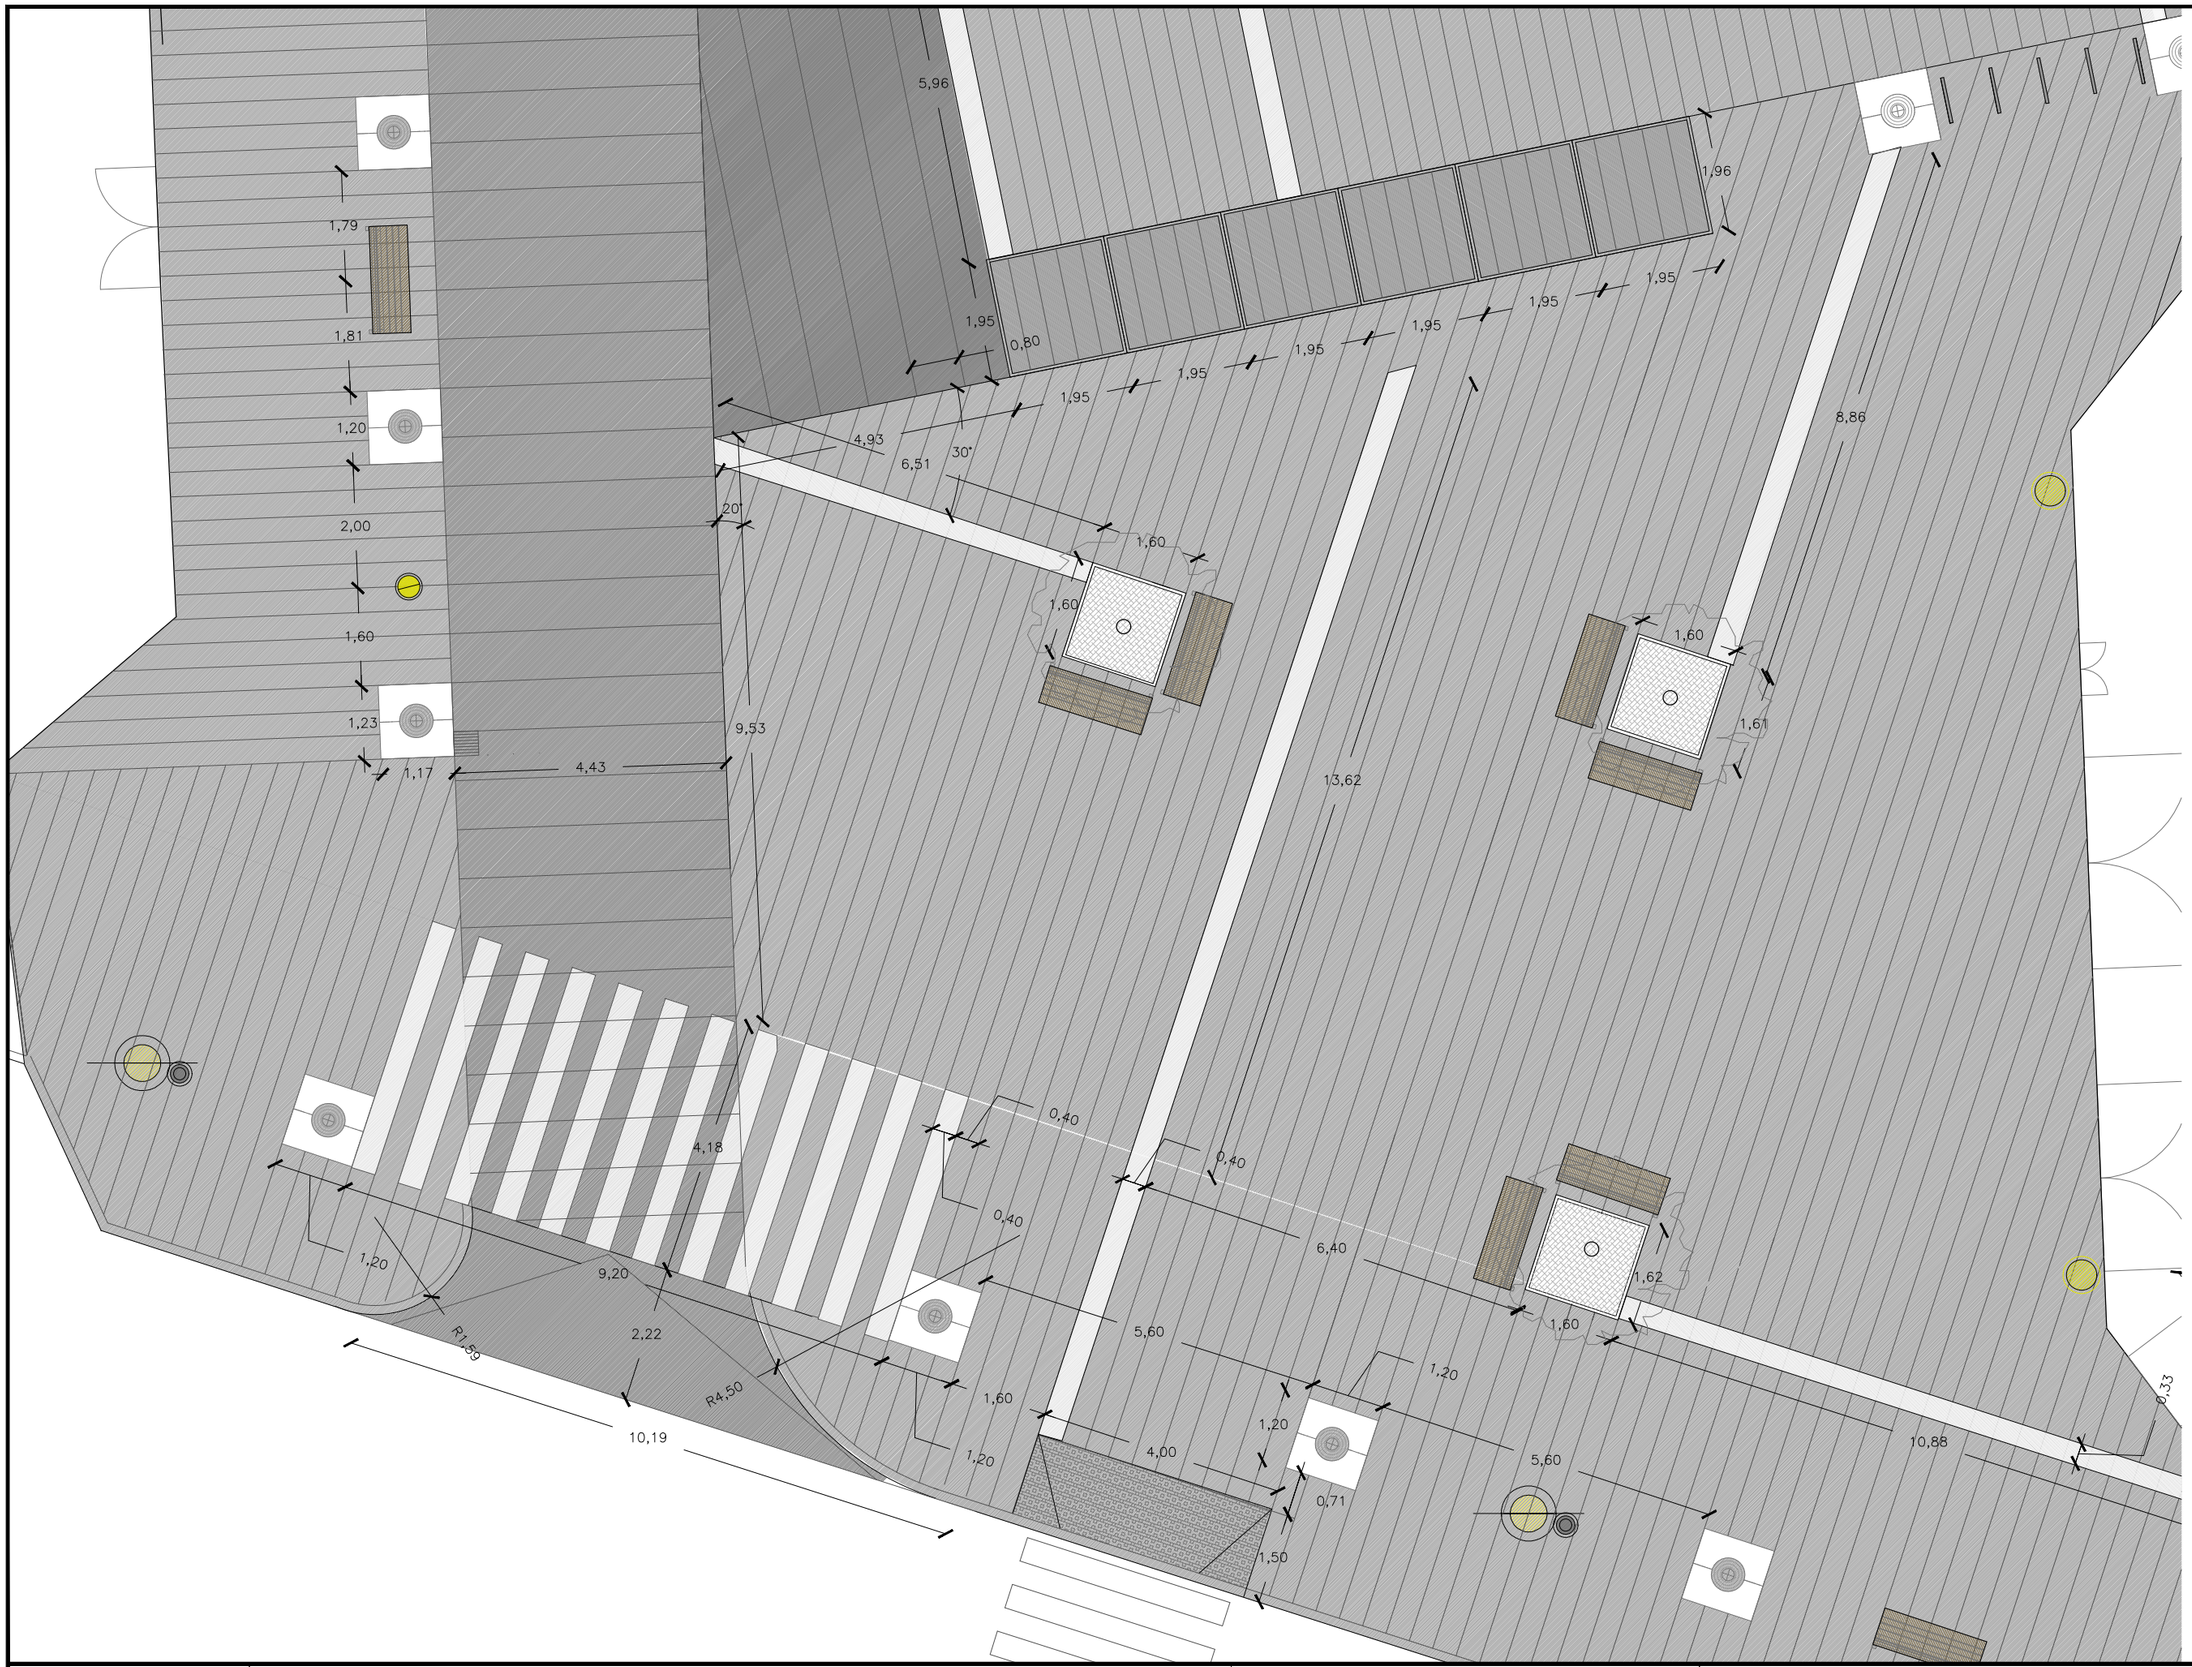

Ayuntamiento de Huesca
Urbanismo

PROYECTO DE SUSTITUCIÓN DE REDES MUNICIPALES DE SERVICIOS, ASÍ COMO REURBANIZACIÓN Y SUPRESIÓN DE BARRERAS ARQUITECTÓNICAS, EN CALLE MANUEL BESCÓS Y ROTONDA DE CALLE CABESTANY DE HUESCA

TECNICO REDACTOR DEL PROYECTO

ALTOARAGONESA de Ingeniería Civil

JOSÉ LUIS PUEYO AZÓN.
INGENIERO DE C. C. y P.

DESIGNACIÓN PLANO:

ESTADO REFORMA

DETALLES 1 PAVIMENTOS Y MOBILIARIO

ESCALA: 1/100

FECHA: JULIO 2017

PLANO Nº: U.06