

- CALZADA SOBRARBE**
- RIGOLA DE PIEDRA LITOARENITA GRIS ACABADO ASERRADO DE 20x40x8cm.
 - PAVIMENTO PREFABRICADO DE HORMIGON COLOR GRIS PLOMO VETEADO DE 20x20x8cm
 - PAVIMENTO PIEDRA LITOARENITA BEIGE PIRINEO ACABADO FLAMEADO DE 10x20x8cm.
- ACERA SOBRARBE**
- PAVIMENTO PIEDRA LITOARENITA BEIGE PIRINEO ACABADO FLAMEADO DE 10x20x8cm.
 - PAVIMENTO PREFABRICADO DE HORMIGON COLOR BARDENAS DE 20x10x8 cm
 - PAVIMENTO PREFABRICADO DE HORMIGON COLOR GRIS ACERO VETEADO DE 20x20x8 cm Y 20x30x8 cm
- ACERA LANUZA**
- PAVIMENTO IGUAL A LA EXISTENTE BALDOSA 20x20x3 cm ABUJARDADA SIN GRANALLAR
 - 3 PAPELEREAS



PROYECTO DE OBRAS DE SUSTITUCION DE REDES Y PAVIMENTACION DE LA CALLE SOBRARBE, HUESCA


ESTADO PROPUESTO CALLE SOBRARBE
ACABADOS PAVIMENTACION PARTE I E:1/100



SUPERFICIE DE LA ACTUACION 453 m2
CALLE SOBRARBE 448 m2
CALLE LANUZA 5m2

Notas para la ejecución:

- La solera se hormigonará por tramos no superiores a 5x5m.
- Las juntas de retracción se realizarán cada 5m.
- Las juntas de dilatación se realizarán cada 20m y cortaran la totalidad de la sección de hormigón.
- Se colocará poliestileno expandido en el perímetro de la solera en contacto con las edificaciones.

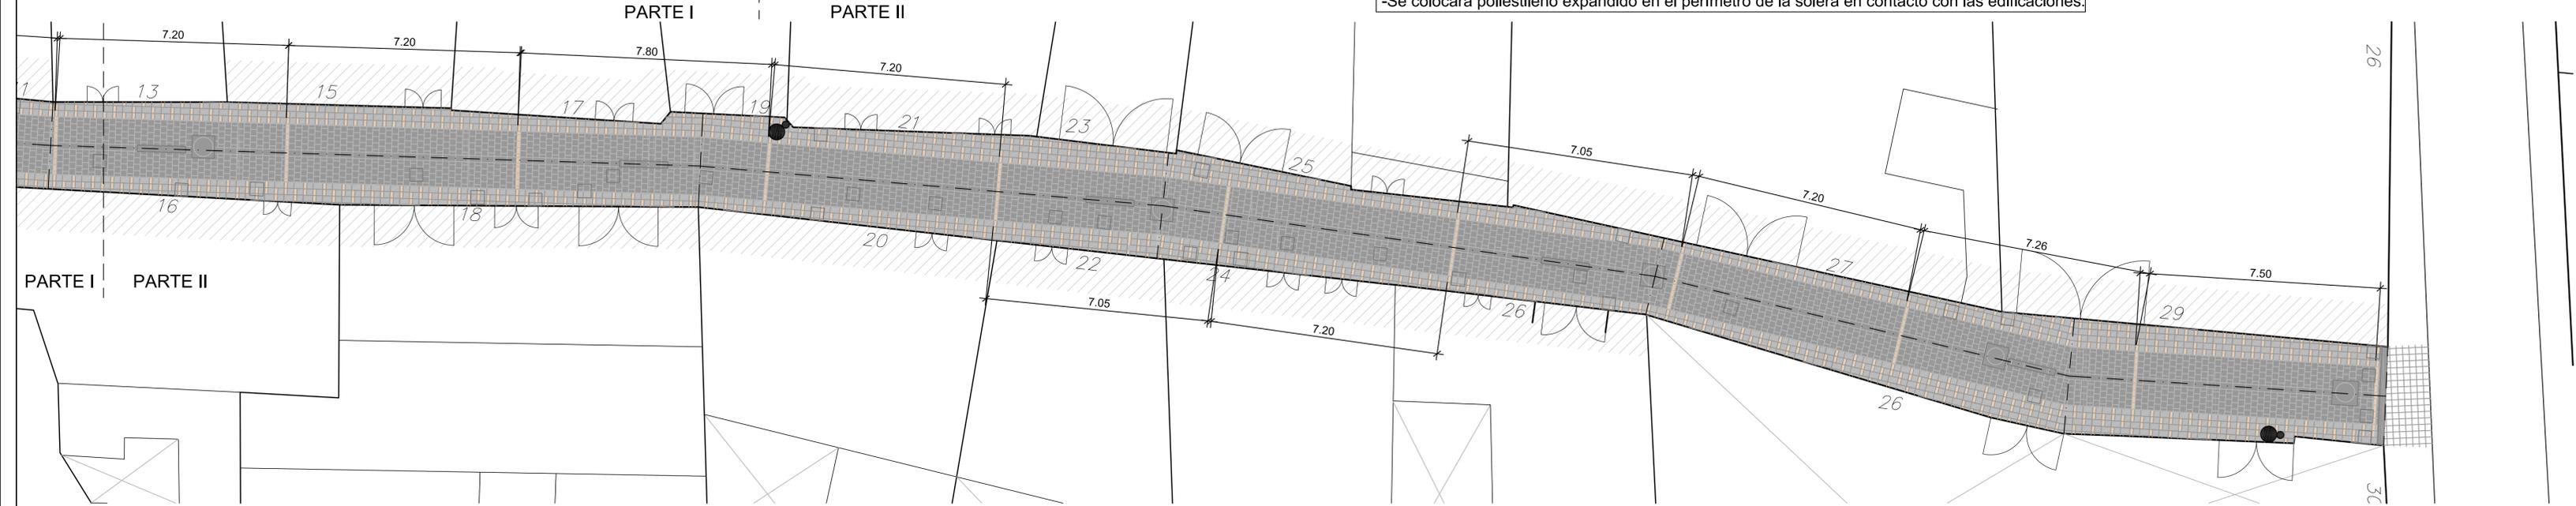

ESTADO PROPUESTO CALLE SOBRARBE
ACABADOS PAVIMENTACION PARTE II E:1/100

| | |
|-------|---------|
| PLANO | ARCHIVO |
| Nº 3 | B0217 |

ESTADO PROPUESTO
ACABADOS PAVIMENTACION

ESCALA : 1/100

DELINEANTE: Mº PILAR OTIN PEREZ
JUAN CARLOS JIMENEZ DIAZ

HUESCA, JUNIO 2017

LA ARQUITECTO MUNICIPAL