



DETALLE MOBILIARIO


BANCO NEOROMANTICO DE SANTA Y COLE

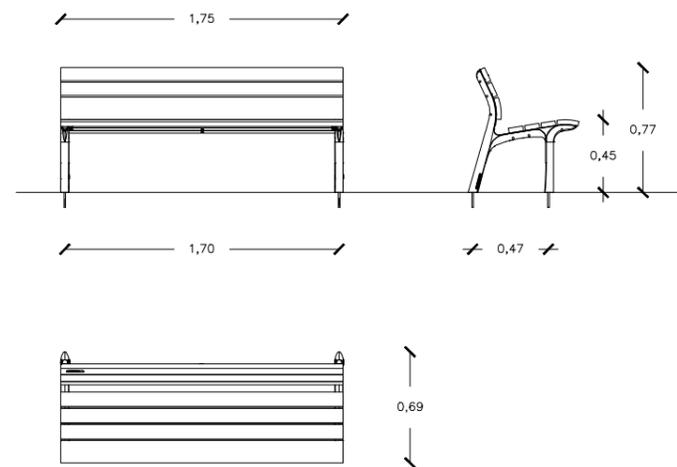


JARDINERA URBAN DAE

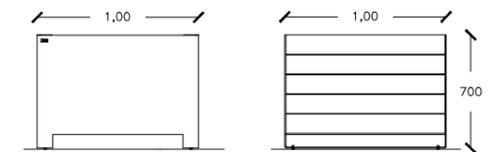


POSTE LUMINARIA CARANDINI

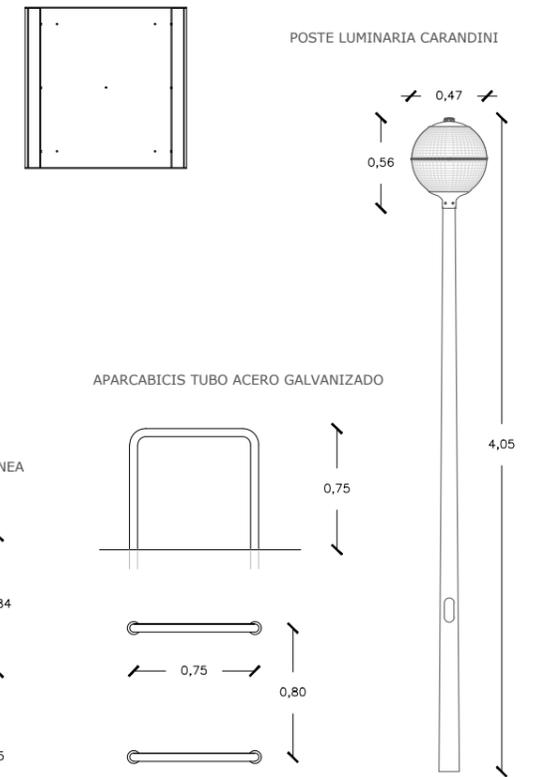


ALCORQUE ESCOFET MOD CARMEL

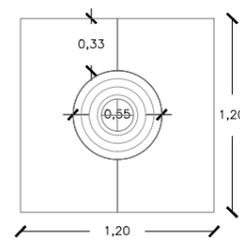


SUMIDERO FABREGAS

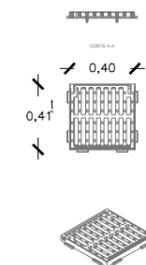


PAPELERA PRIMA LINEA

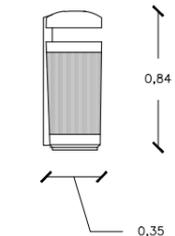




APARCABICIS TUBO ACERO GALVANIZADO

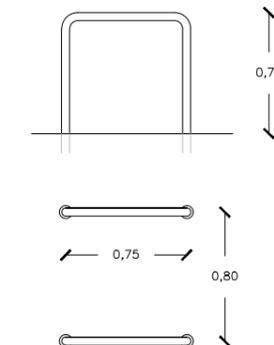


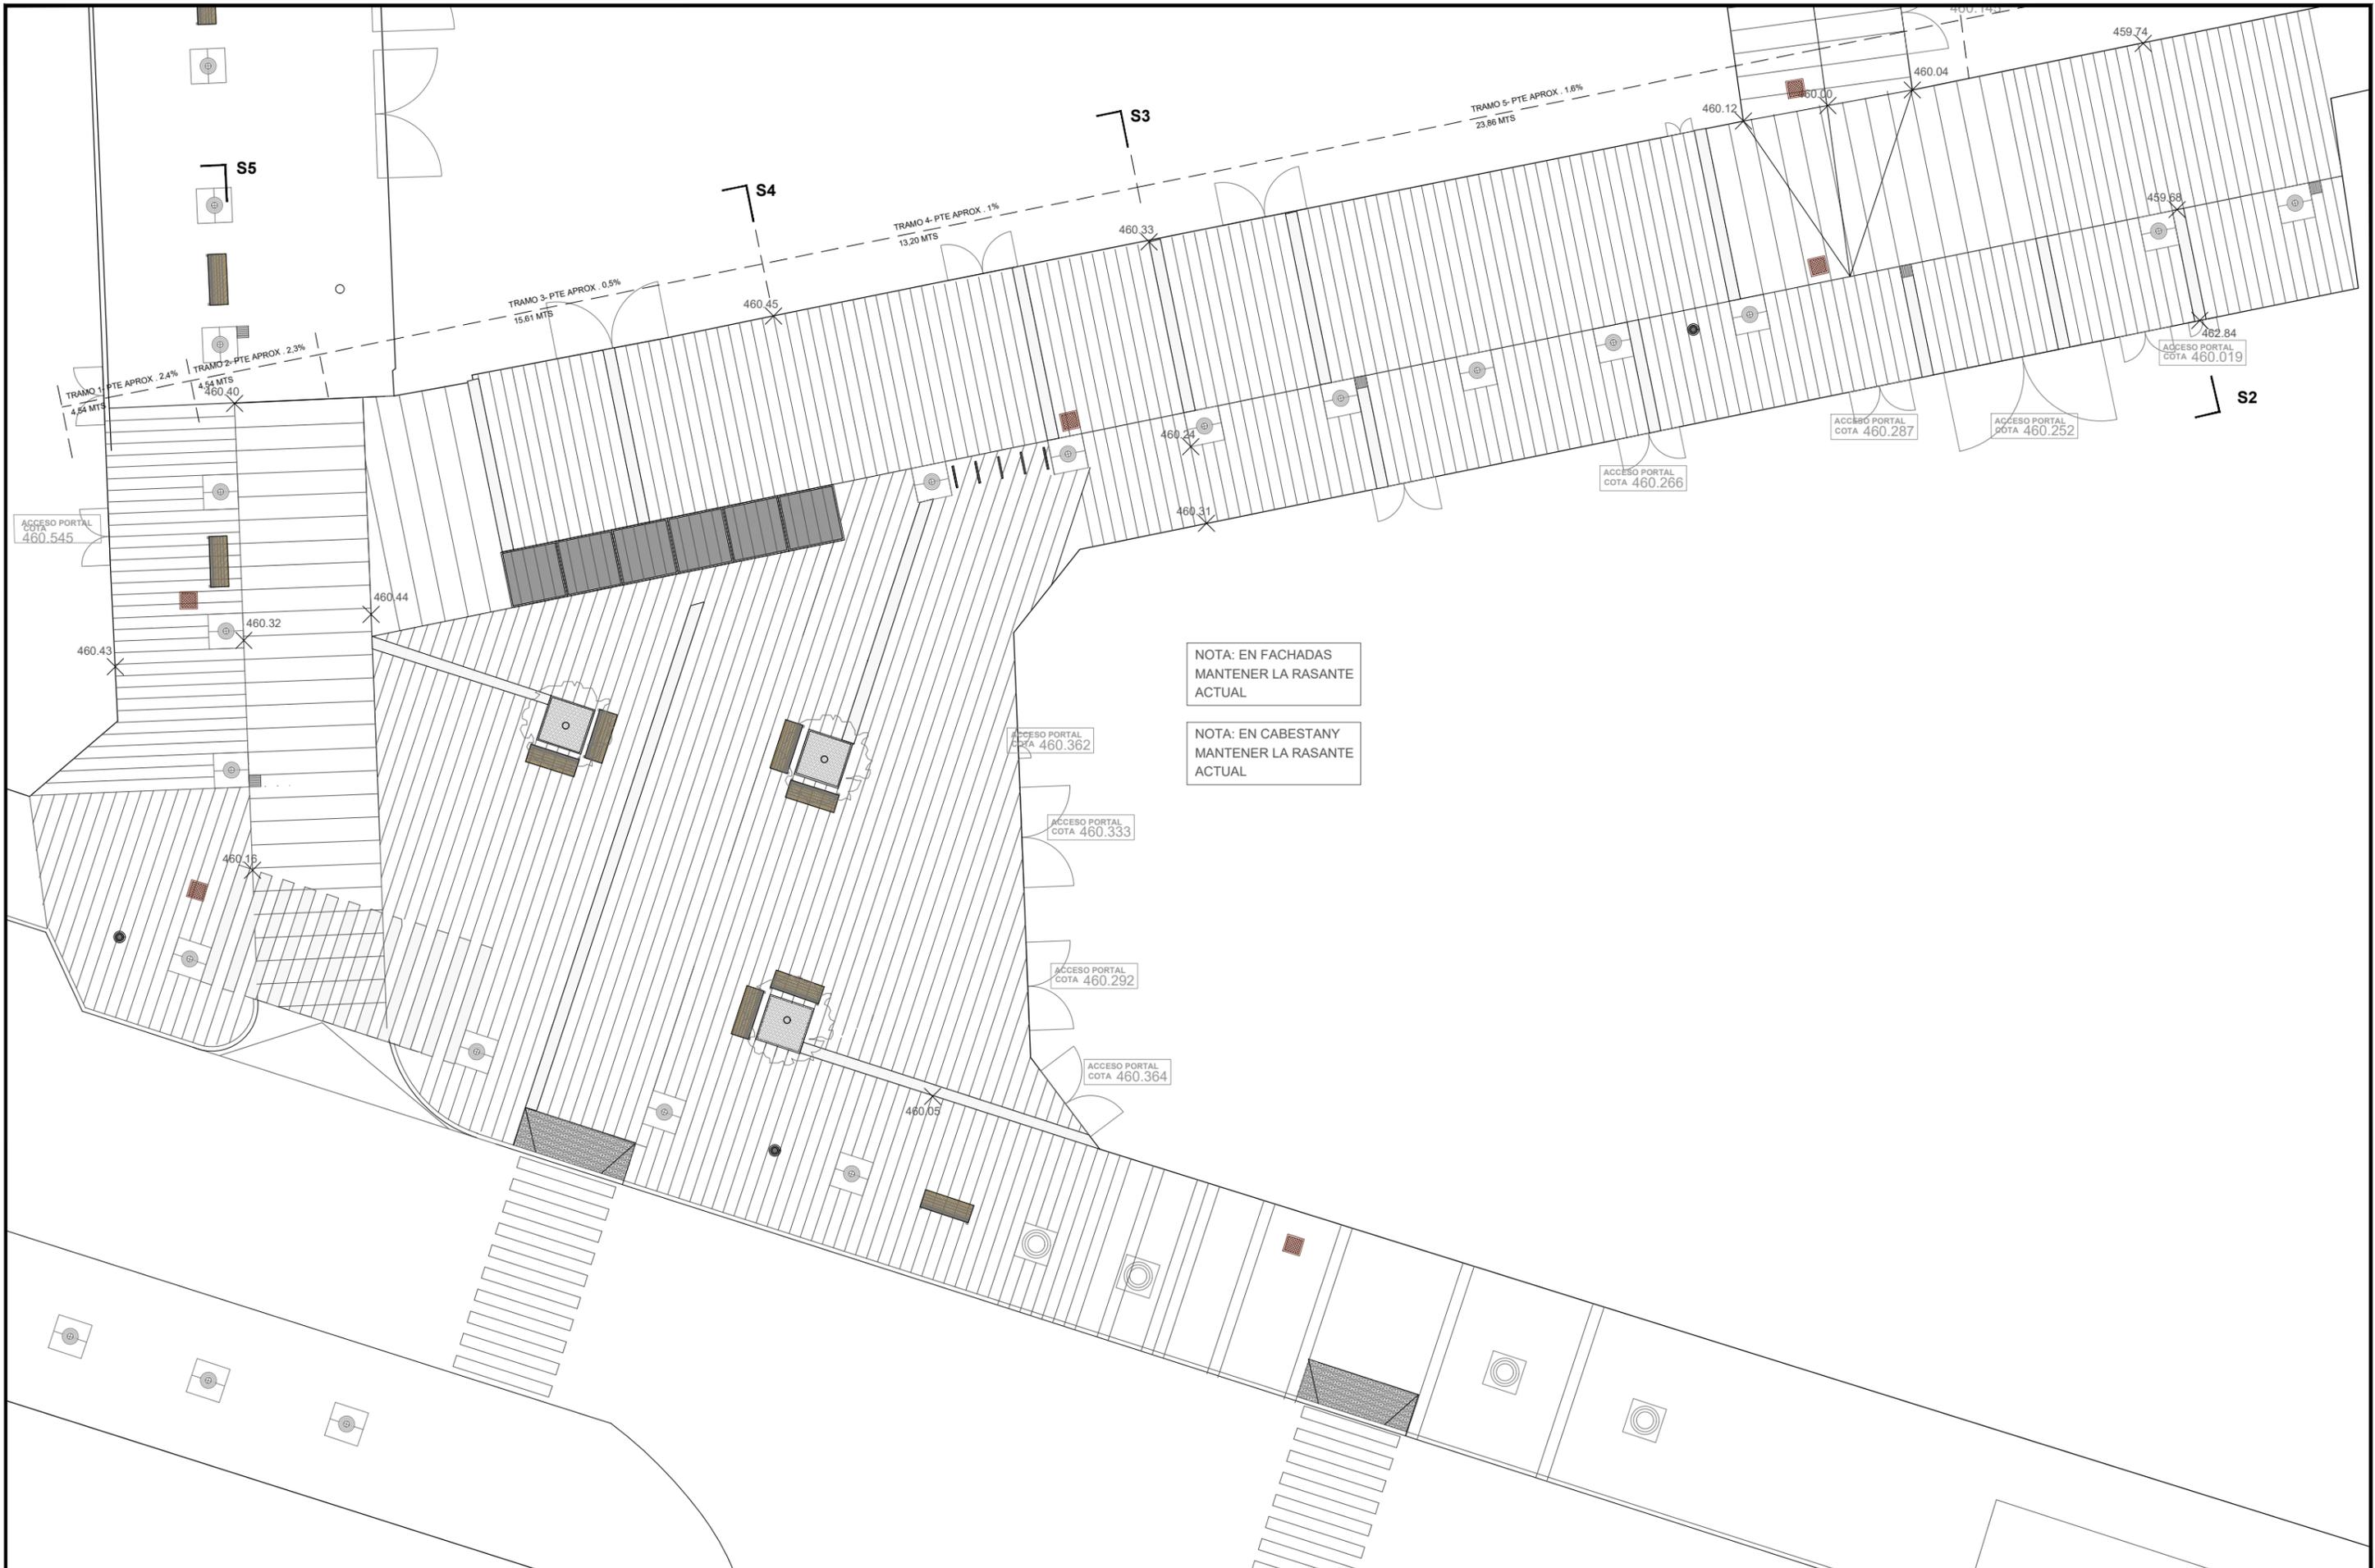

RASANTES MANUEL BESCÓS

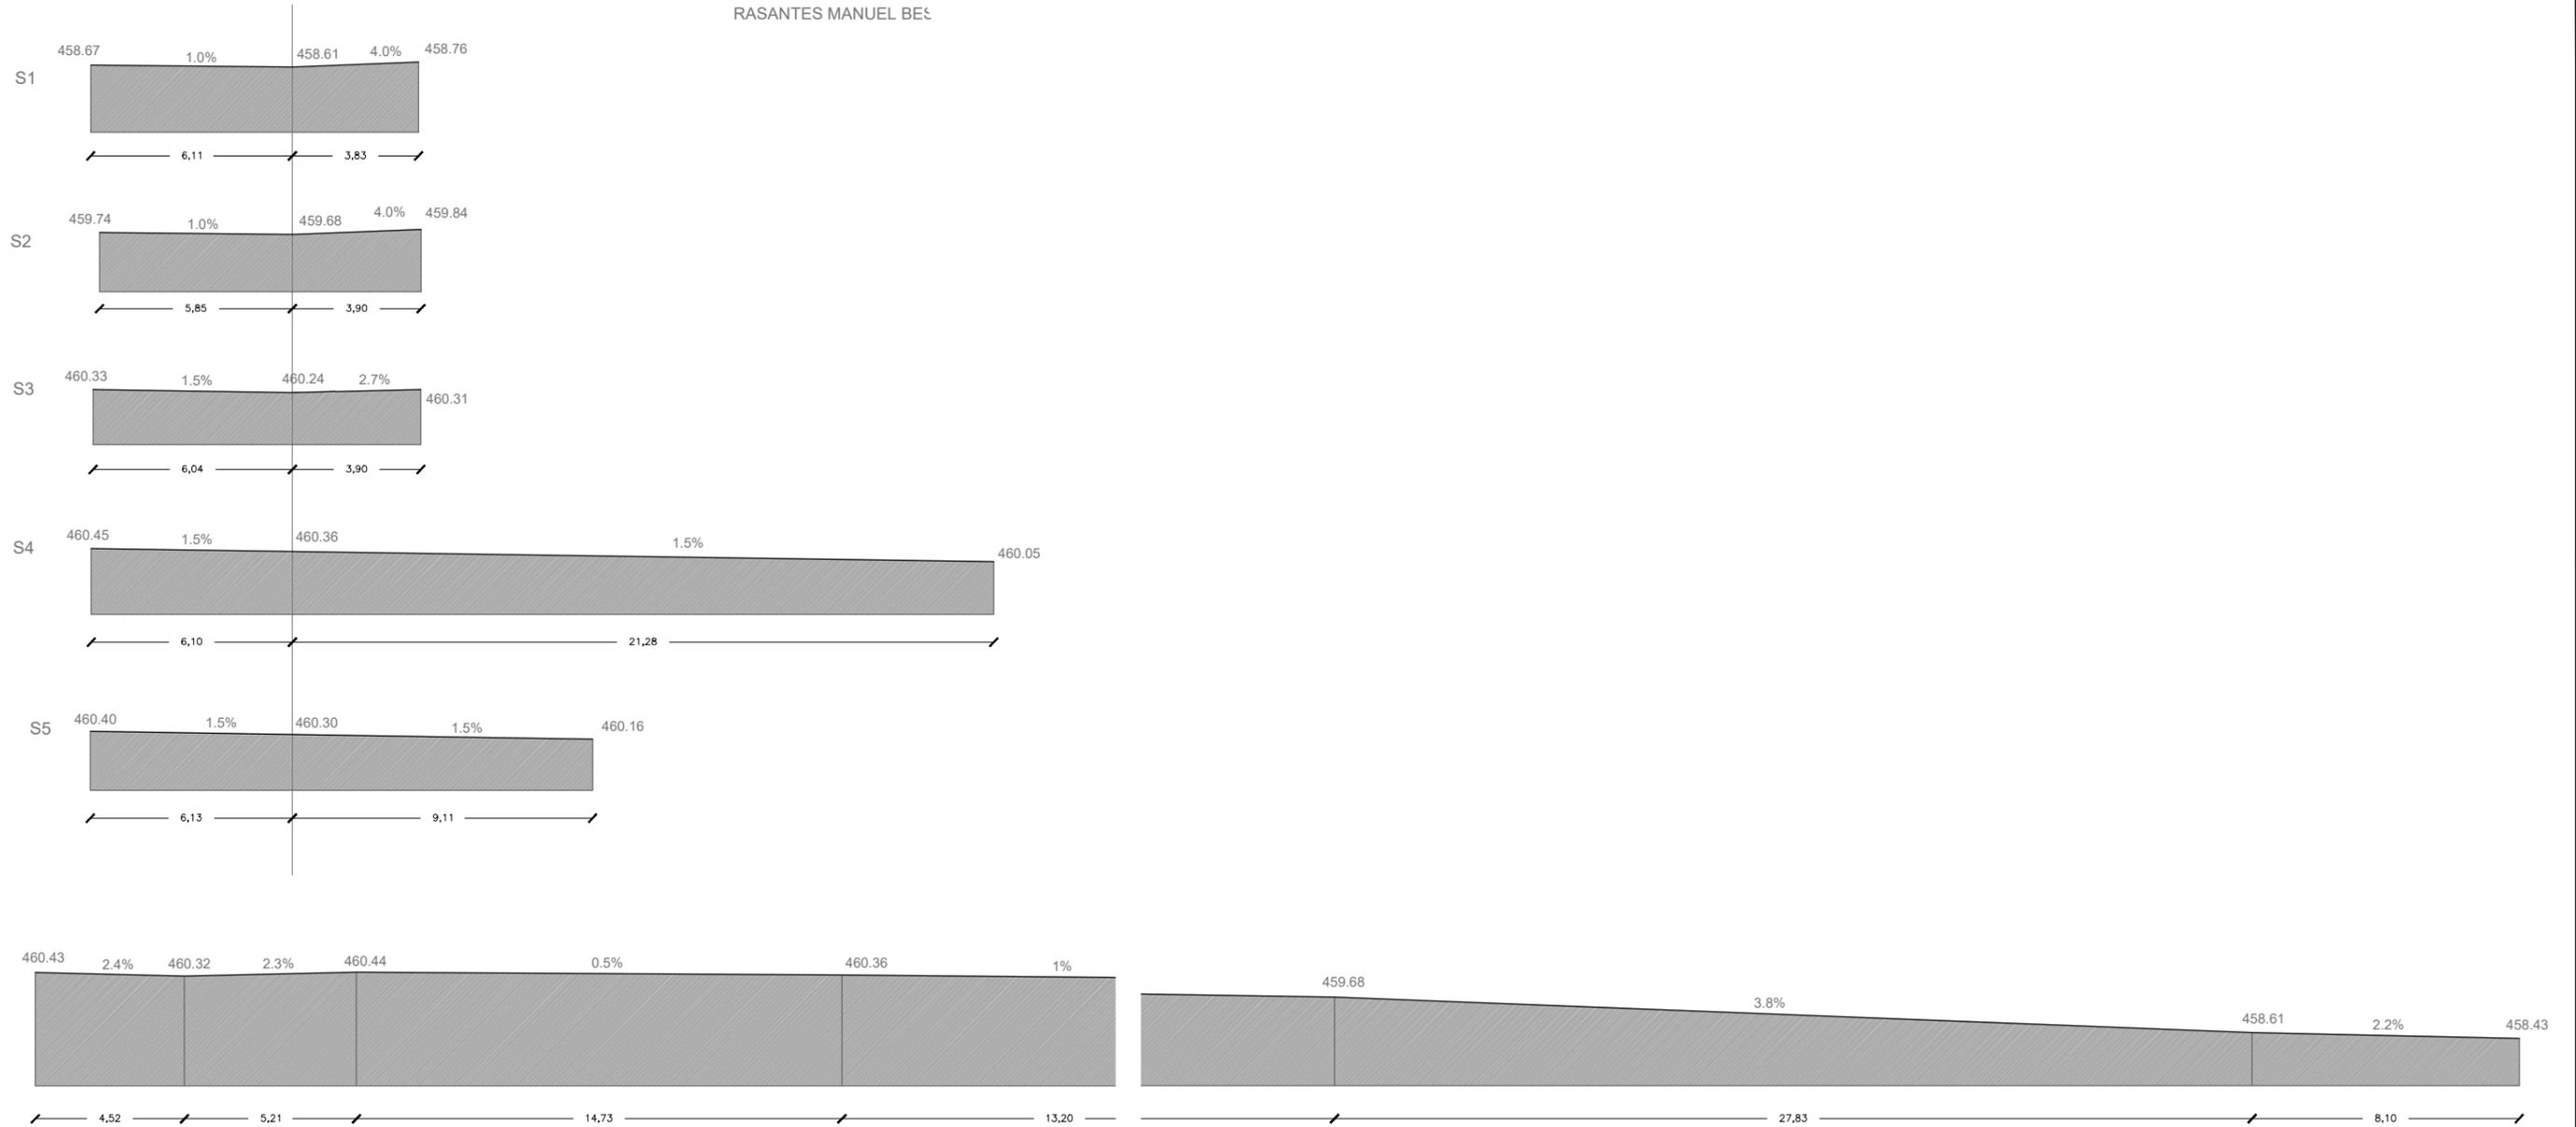

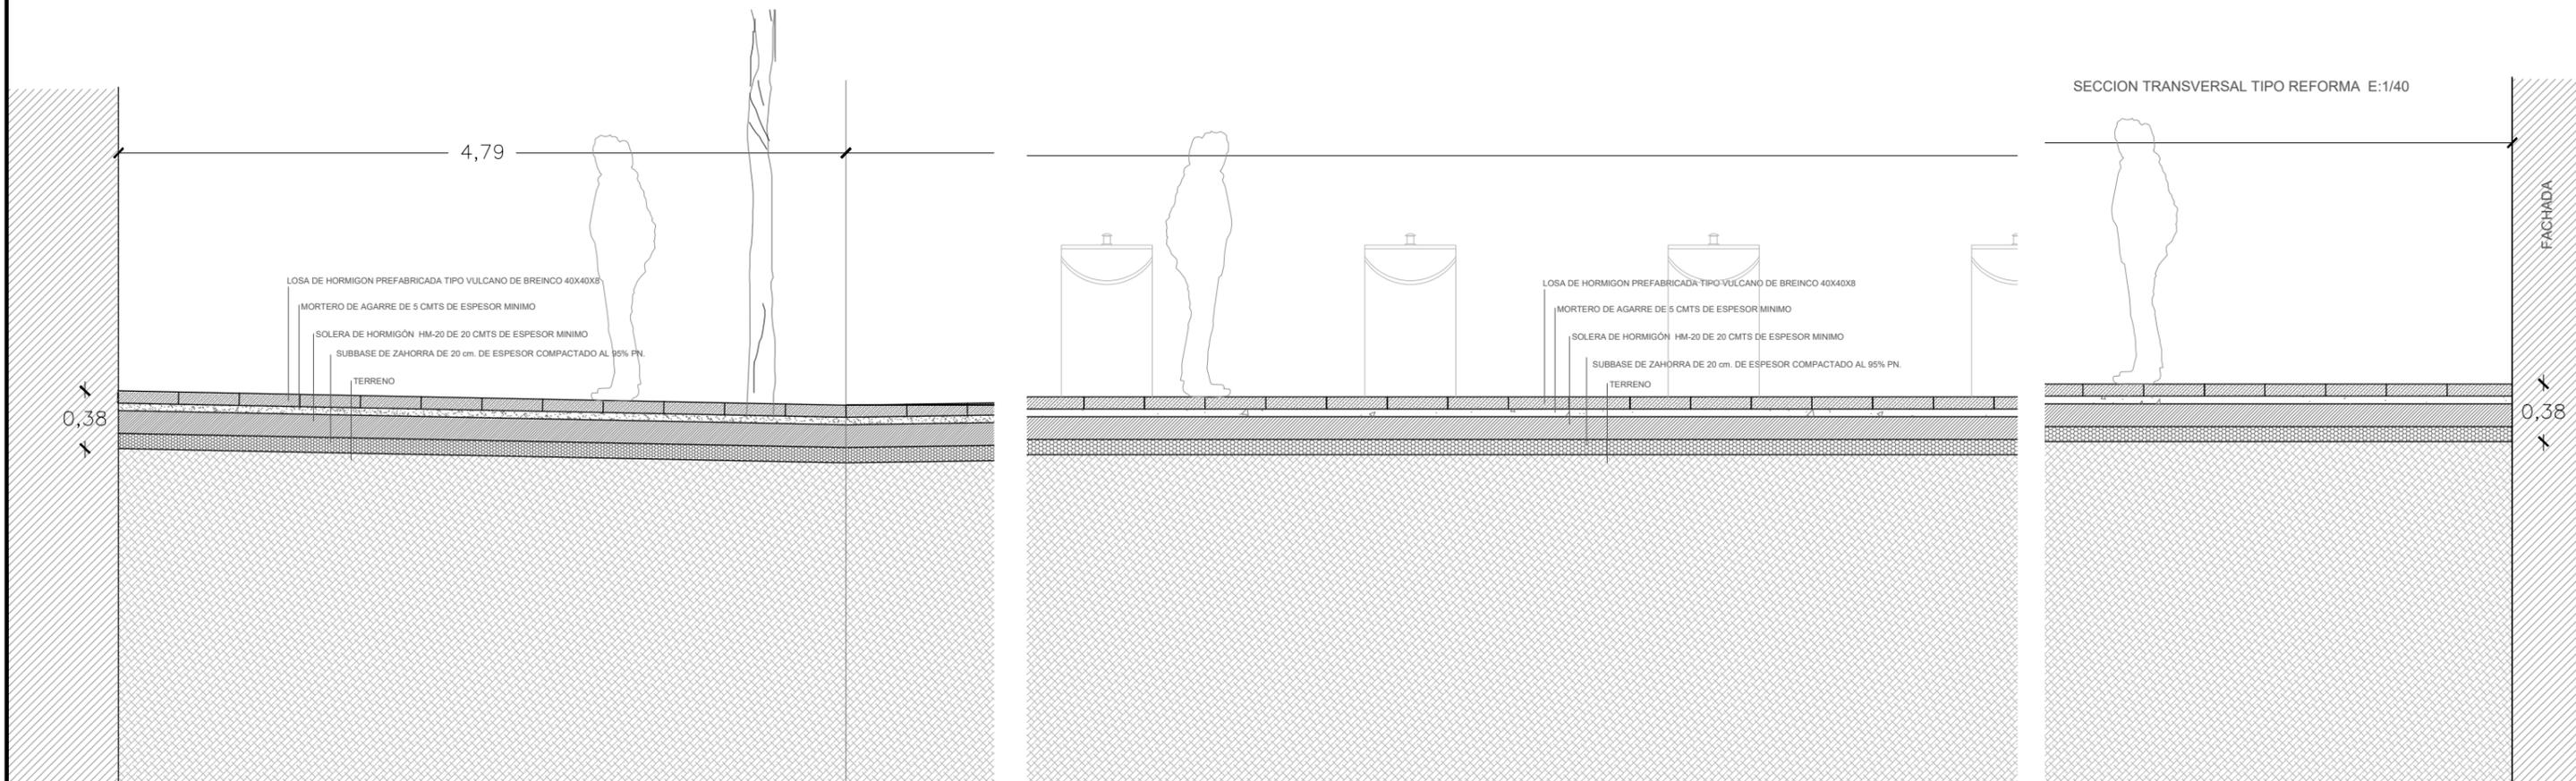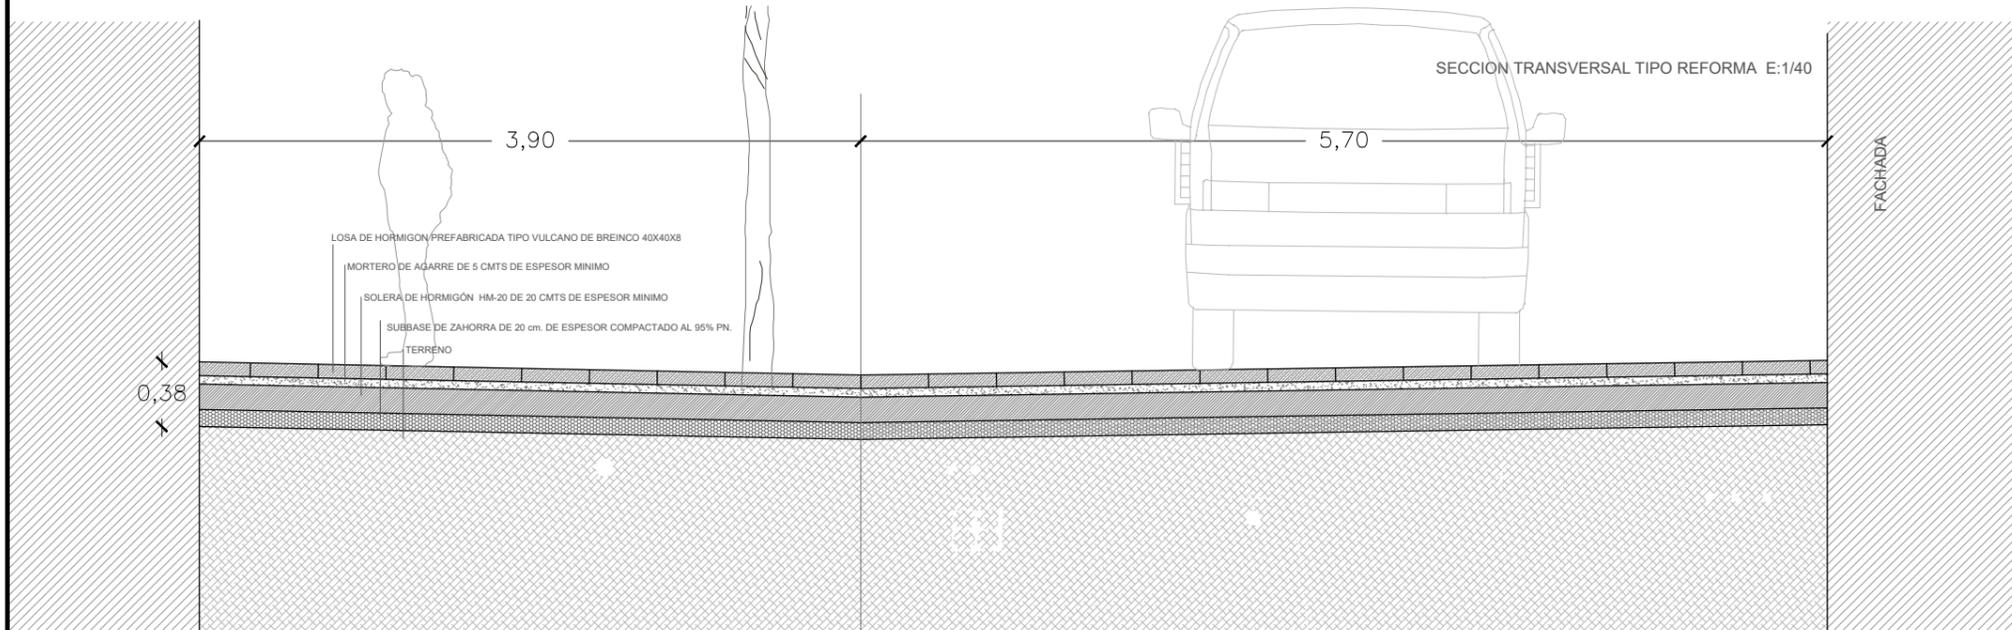

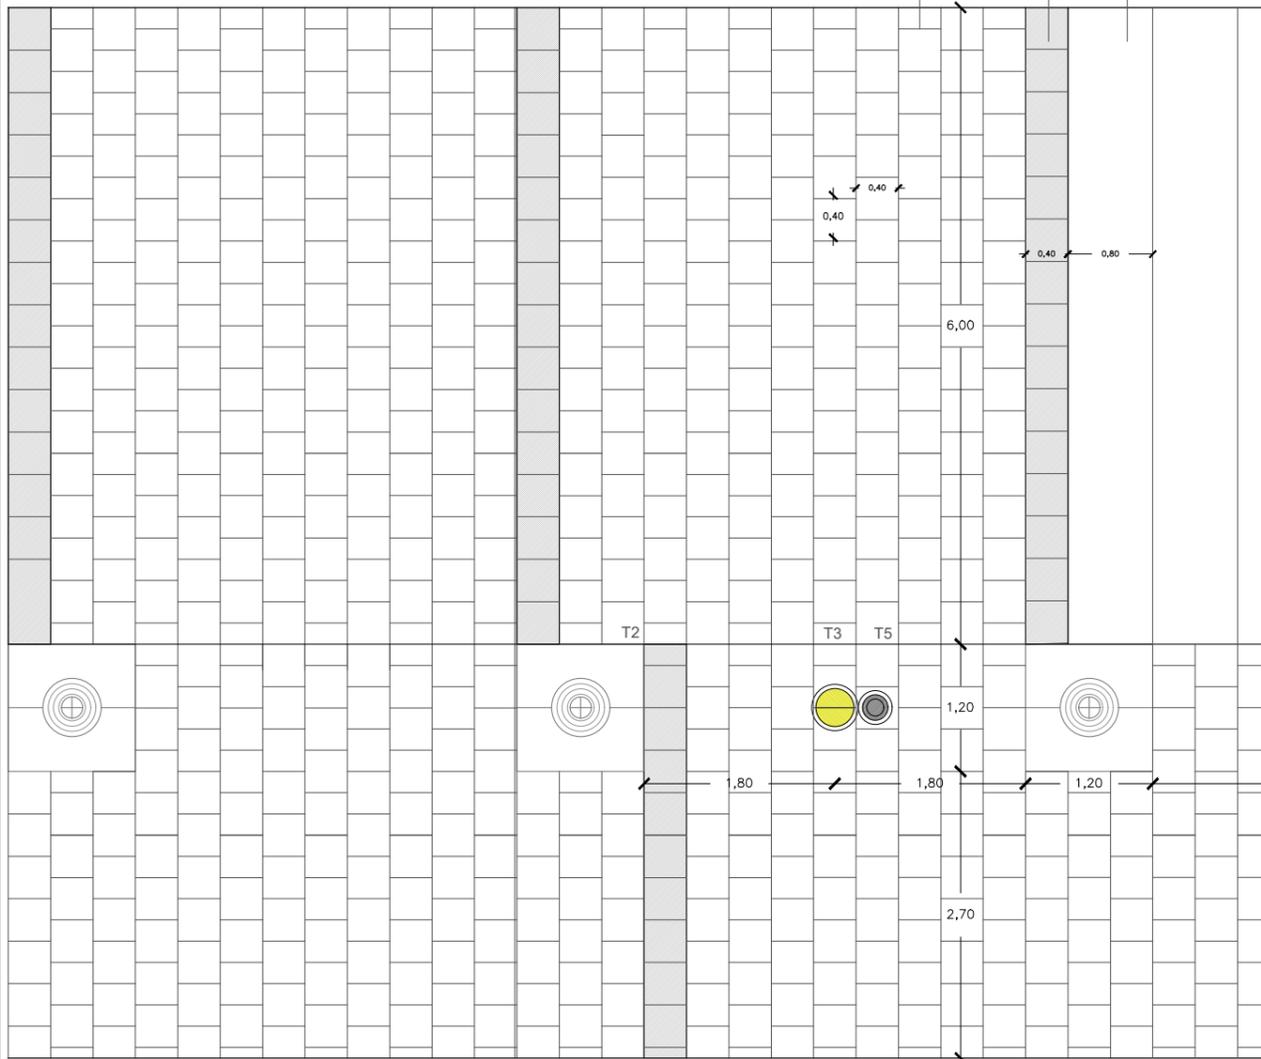

LEYENDA DE MATERIALES

- | | |
|--|--|
| <p>P1 PAVIMENTO DE LOSAS DE HORMIGON MONOCAPA modelo "LLOSA VULCANO" de "BREINCO" o similar color "CENIZA"</p> <p>P1a formato 40x40x8</p> <p>P1b formato 20x20x8</p> | <p>T3 LUMINARIA DE CARANDINI DQR</p> <p>T4 BANCO DE SANTA Y COLE MODELO NEOROMANTICO o SIMILAR (URBES XXI mod.AMANTA)</p> <p>T5 PAPELERA PRIMA LINEA. COGIDA A POSTE FAROLA</p> <p>T6 APARCABICIS DE TUBO DE ACERO GALVANIZADO</p> <p>T7 CONTENEDOR SOTERRADO</p> |
|--|--|

Las losas se colocaran previamente pintadas en su parte posterior con una mezcla de cemento y agua para mejorar su adherencia. Se presionara pieza a pieza sobre el mortero de agarre apoyandose totalmente en el.




Las juntas se rellenarán de con arena fina por sucesivos barridos de la superficie. No se aceptan rejunteos con lechadas de cemento.

- | | |
|---|---|
| <p>P2 PAVIMENTO DE LOSAS DE PIEDRA DE GRANITO acabado CORTE DE SIERRA color BLANCO FORMATO 40x40x8</p> <p>P3 PAVIMENTO CONTINUO DE HORMIGON TINTADO acabado RASPADO O LAVADO color GRIS OSCURO E:12 CMTS CORTES CADA 80 CMTS segun plano</p> <p>T1 IMBORNAL REJA ARTICULADA con MARCO. FUNDICION FABREGAS modelo "CUADRADO" o similar</p> <p>T2 ALCORQUE DE ESCOFET MODELO CARMEL</p> | <p>Las tapas de registro circulares existentes se sustituiran por otras con marco cuadrado. Los lados del marco se dispondran paralelos a las direcciones del despiece del pavimento.</p> <p>Las tapas de registro cuadradas o rectangulares se mantendran, disponiendo sus lados paralelos a las direcciones del despiece del pavimento y adaptandolas a la nueva rasante</p> <p>1 CAPA DE ZAHORRA DE NIVELACION EXISTENTE</p> <p>2 SOLERA DE HORMIGON EXISTENTE</p> <p>Las reposiciones de soleras en mal estado se ejecutaran con hormigon H200 y espesores de 15 a 18 cm.</p> <p>3 MORTERO DE AGARRE</p> <p>Espesor 3-5cm. Dosificacion minima 380Kg/m3 (1/4). Aplicación con consistencia blanda (cono de Abrams 4-6) Inaceptable el empleo de mortero seco.</p> |
|---|---|


DETALLE LIMA HOYA Y SUMIDERO E 1/20

RECORTE DE POZOS EN PAVIMENTO

CONTENEDORES SOTERRADOS

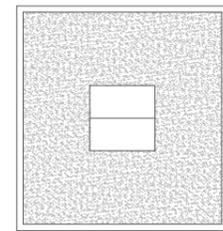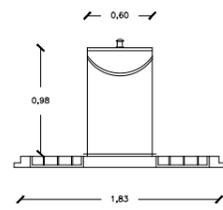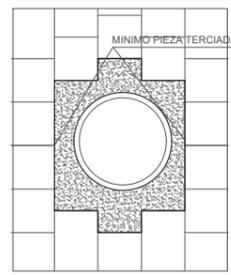

SI ES NECESARIO SE EXTENDERA EL MARCO DE HORMIGON HASTA LA SIGUIENTE JUNTA, AUNQUE QUEDE LA TAPA DEL POZO O ARQUETA DESPLAZADA

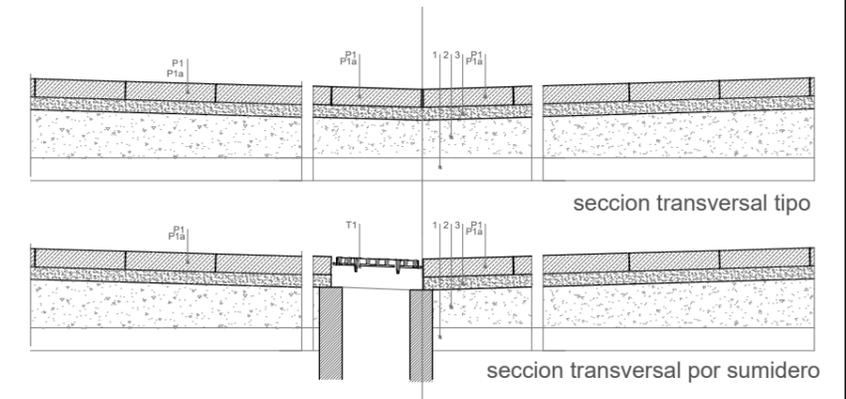



LEYENDA PROPUESTA URBANIZACION

- SUMIDERO FABREGAS 40X40
- FAROLA CARANDINI DQR 500
- LUMINARIA CARANDINI TNA
- BANCO SANTA Y COLE (o SIMILAR)
- ALCORQUE ESCOFET
- PAPELERA PRIMA LINEA
- LOSA VULCANO DE BREINCO 40X40X8
- LOSA VULCANO DE BREINCO 20X20X8
- HORMIGON TINTADO RASPADO O LAVADO CORTES CADA 80 CMTS SEGUN PLANO
- GRANITO BLANCO 40X40X8
- BALDOSA HIDRAULICA ACERAS 20X20X2
- LOSA VULCANO DE BREINCO 20X20X8 SUPERFICIE ABOTONADA

LEYENDA PROPUESTA REGISTROS

- POZO REGISTRO NUEVO A EJECUTAR DE LA RED DE SANEAMIENTO
- SUMIDERO DE FUNDICION
- POZO REGISTRO NUEVO A EJECUTAR DE LA RED DE ABASTECIMIENTO
- REGISTRO RED DE ABASTECIMIENTO
- REGISTRO RED DE CABLE
- REGISTRO DE LA RED ELECTRICA
- REGISTRO DE RED DE TRAFICO
- REGISTRO DE LA RED DE GAS
- REGISTRO DE LA RED DE RIEGO

LEYENDA PROPUESTA REDES

- POZO REGISTRO NUEVO A EJECUTAR DE LA RED DE SANEAMIENTO ø100
- POZO REGISTRO EXISTENTE A CONSERVAR DE LA RED DE SANEAMIENTO ø100
- TUBERIA RED ABASTECIMIENTO A EJECUTAR FUNDICION ø100
- TUBERIA RED DE SANEAMIENTO A EJECUTAR PVC ø400 rigidez SN-8KN/m²
- REGISTRO SUMIDERO FUNDICIÓN 40X40 cm, CLASE C-250
- BR BOCA DE RIEGO
- HIDRANTE
- RED DE RIEGO
- TUBERIA RED ALIMENTACION FAROLAS
- ARQUETA RED ELECTRICA/FAROLAS
- 4 TUBOS EN VACIO PARA TELECOM.
- ARQUETA TELECOM