


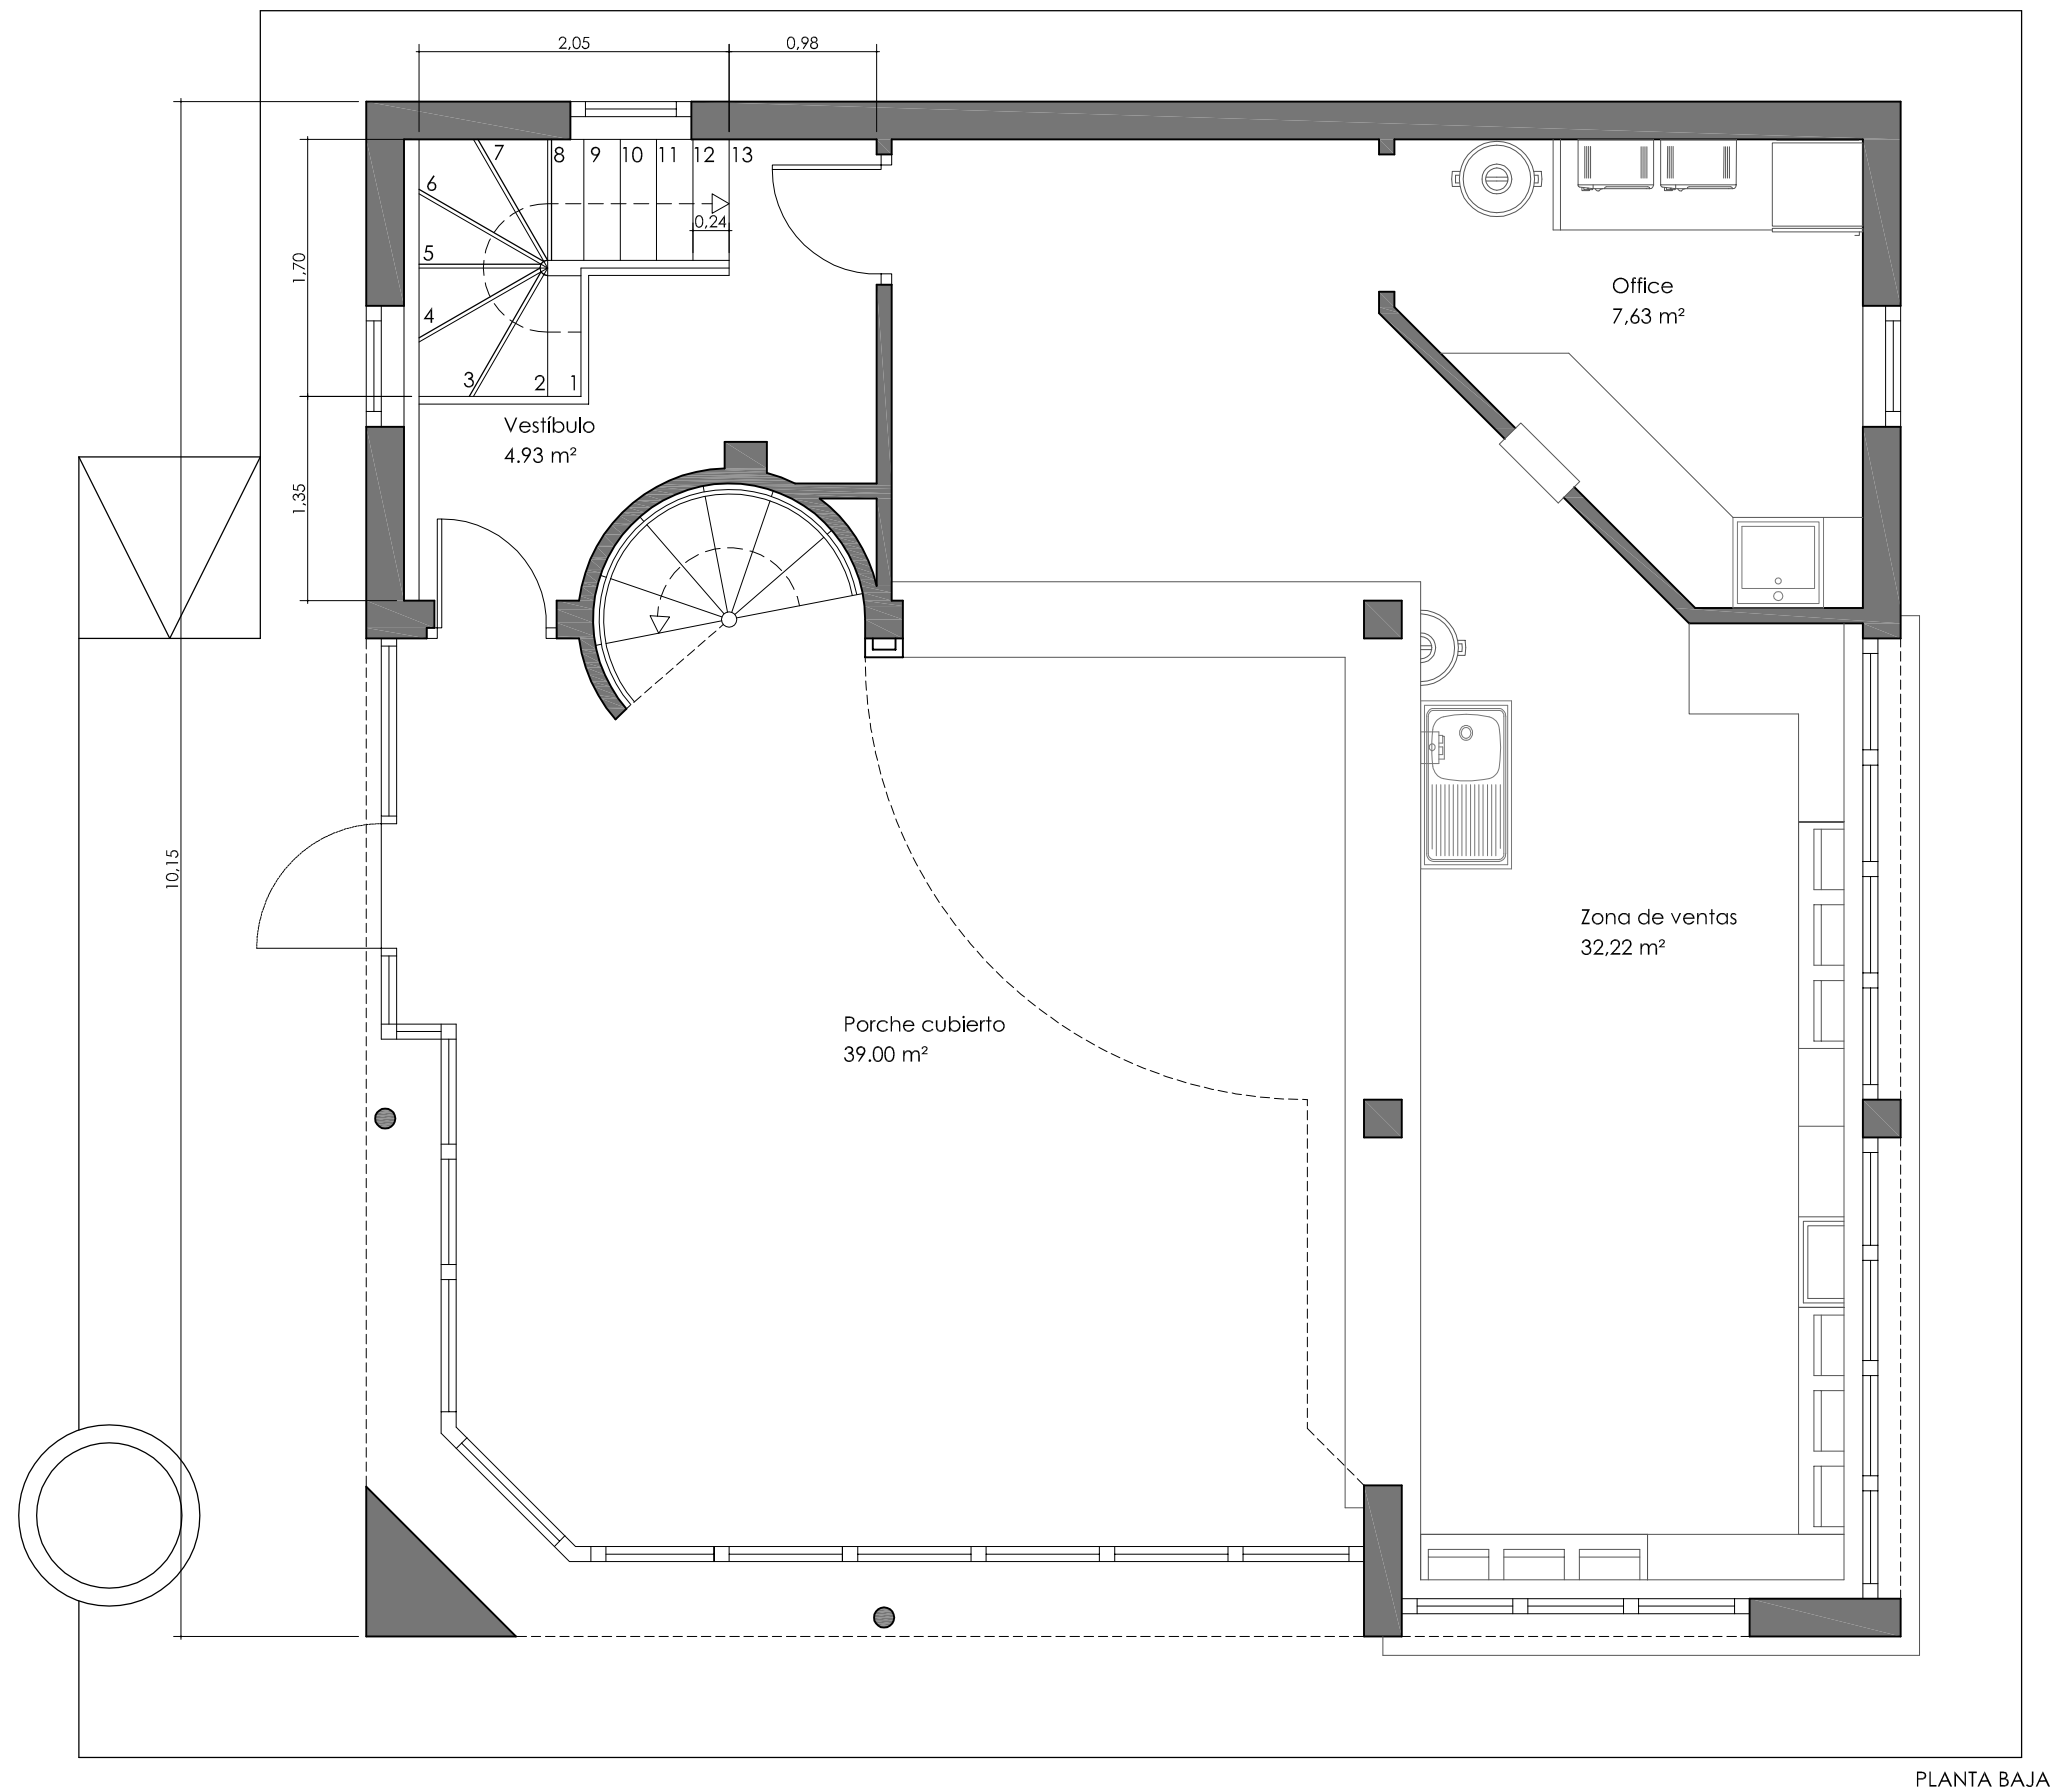

PLANTA BAJA

PLANTA BAJA
 Nota: La distribución de mobiliario es orientativa, sirva a los efectos de situación del futuro equipamiento del kiosco

PLANTA BAJA	superficies útiles	superficie construida
Vestíbulo	4,93 m²	
Porche Cubierto	39,00 m²	
Zona de ventas	32,22 m²	
Office	7,63 m²	
TOTAL	83,78 m²	103,02 m²

	superficies útiles	superficie construida
Planta primera	19,88 m²	30,49 m²
Planta baja	83,78 m²	103,02 m²
Planta sótano	28,82 m²	36,03 m²
TOTAL	132,48 m²	169,54 m²