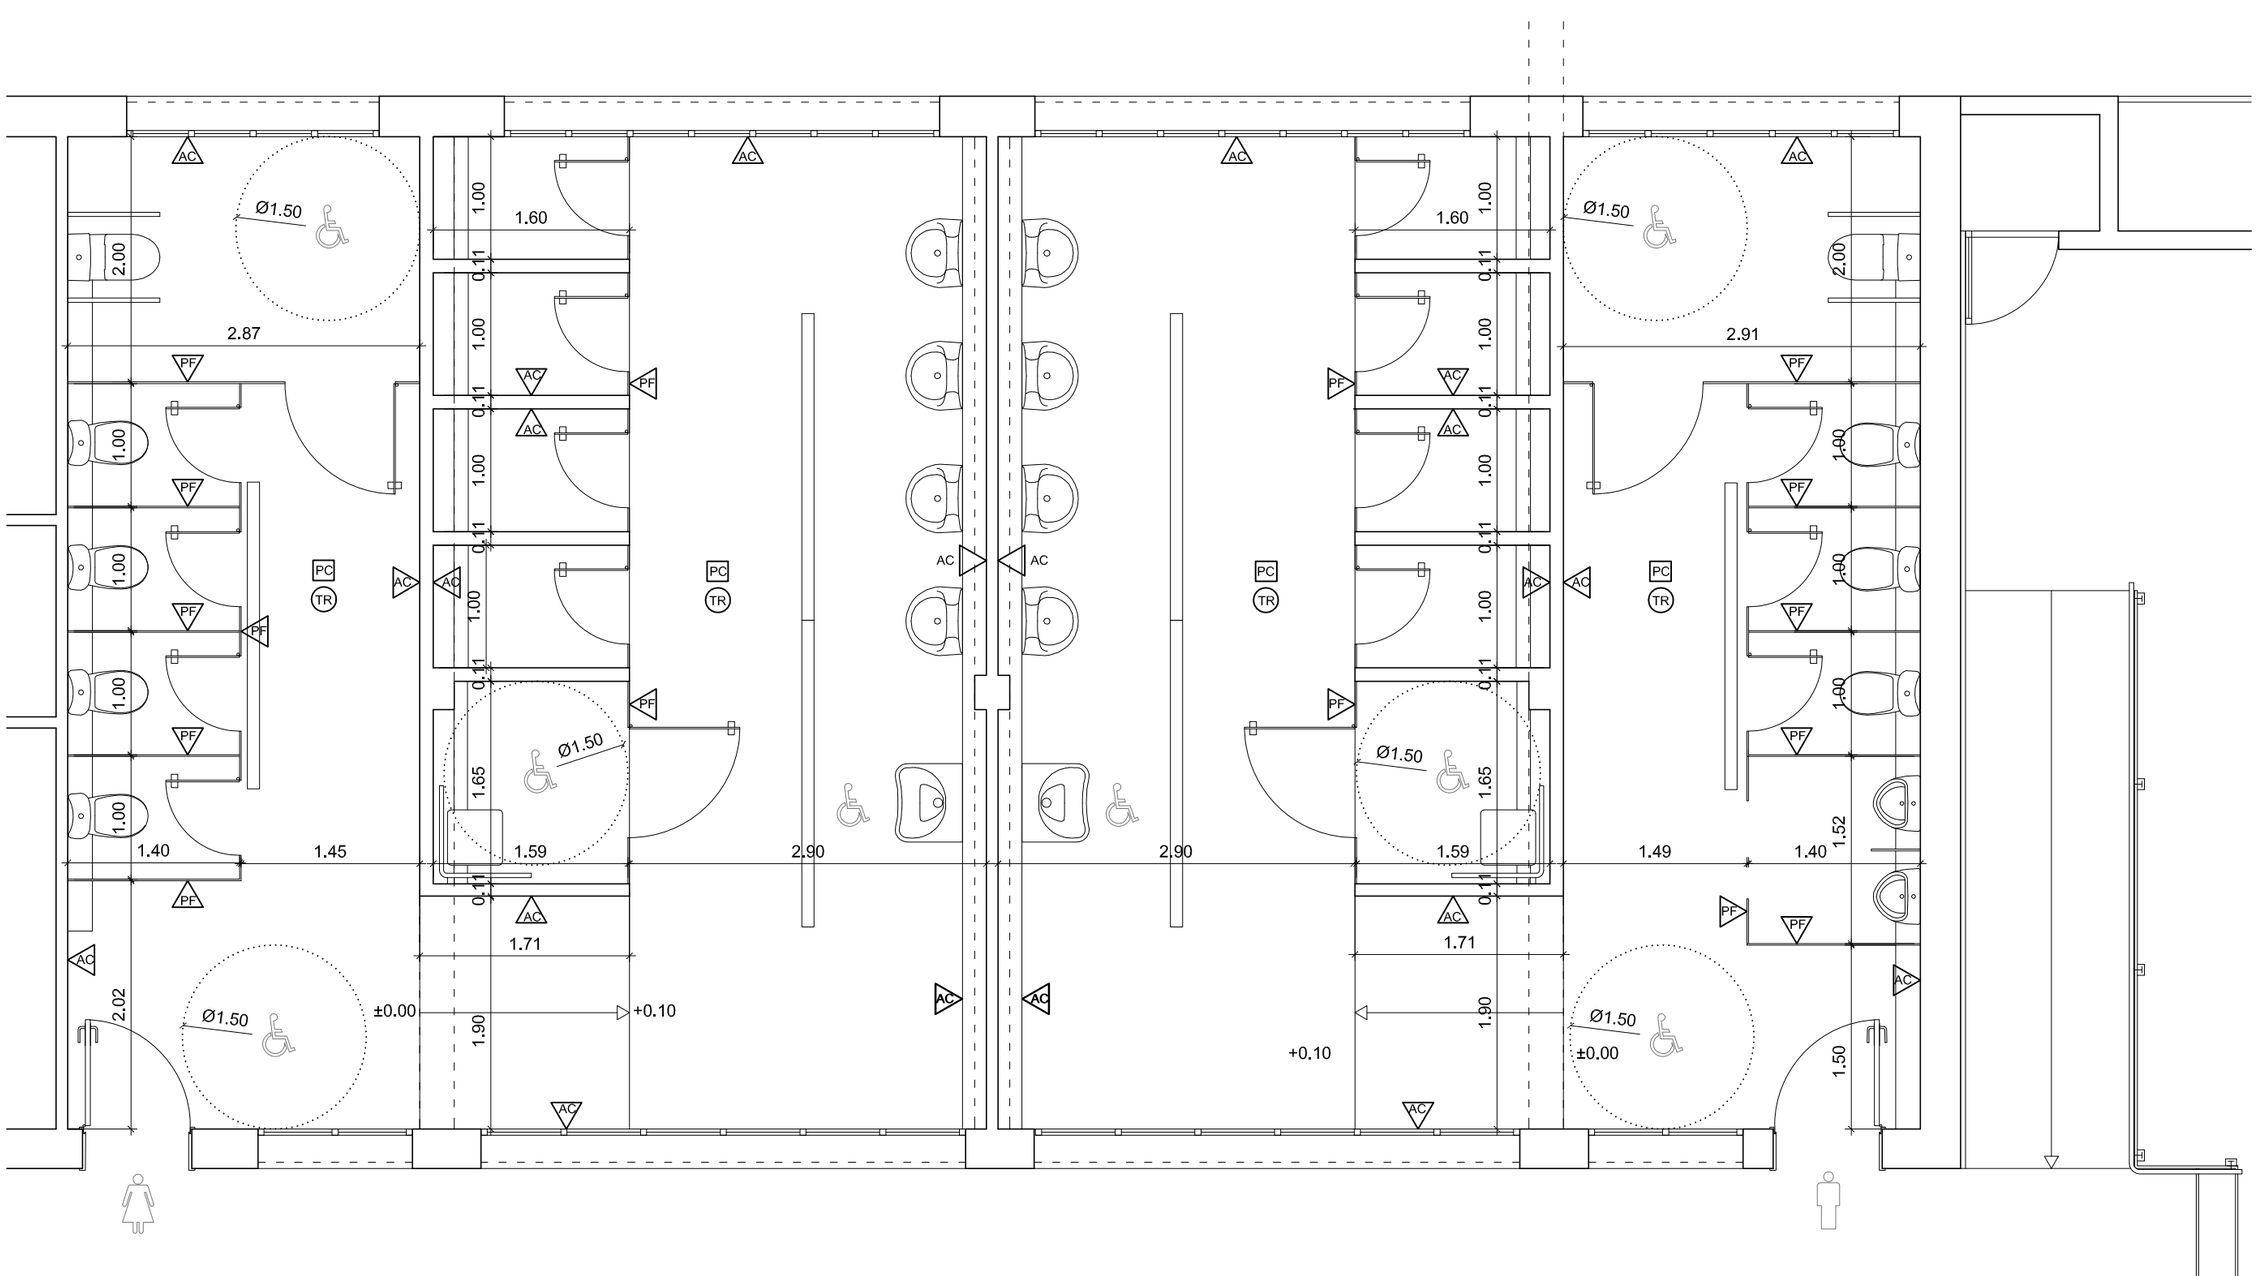

ACABADOS

PARAMENTOS VERTICALES

AC alicatado baldosa cerámica 200x200 mm h=2.50m

PF panel fenólico sobre bastidor de acero inoxidable

PAVIMENTOS

PC pavimento gres porcelánico 200x200 mm clase 3

TECHOS

Y acabado con aplicación de pintura plástica lisa mate sobre enlucido de yeso existente

7 ESTADO REFORMADO. COTAS Y ACABADOS

1:50

Proyecto Básico y de Ejecución

REMODELACION DE LOS VESTUARIOS Y ZONA DE ASEOS DEL CAMPING SAN JORGE DE HUESCA

Emplazamiento	C/ RICARDO DEL ARCO, S/N. HUESCA		Agosto 2018
Promotor	AYUNTAMIENTO DE HUESCA	Arquitecto	ANA NOVALES LACARTE

COLEGIO OFICIAL DE ARQUITECTOS DE ARAGÓN | Demarcación de HUESCA.
VISADO Normal con fecha 03/09/2018. Número de expediente/fase HU201800209640O

Documento con firma electrónica. Autenticidad verificable en coaa.e-gestion.es/validacion.aspx con CSV: EVtvgqddgvh25632018923959

DOCUMENTO FIRMADO DIGITALMENTE

Firmado Digitalmente en el Ayuntamiento de Huesca - https://sedeelectronica.huesca.es - Código Seguro de Verificación: 22002IDOC25438968EC96AA74F88

FECHA DE FIRMA: 03/09/2018

HASH DEL CERTIFICADO: Expr8

PUESTO DE TRABAJO: Cargo

NOMBRE: NombreCompleto