



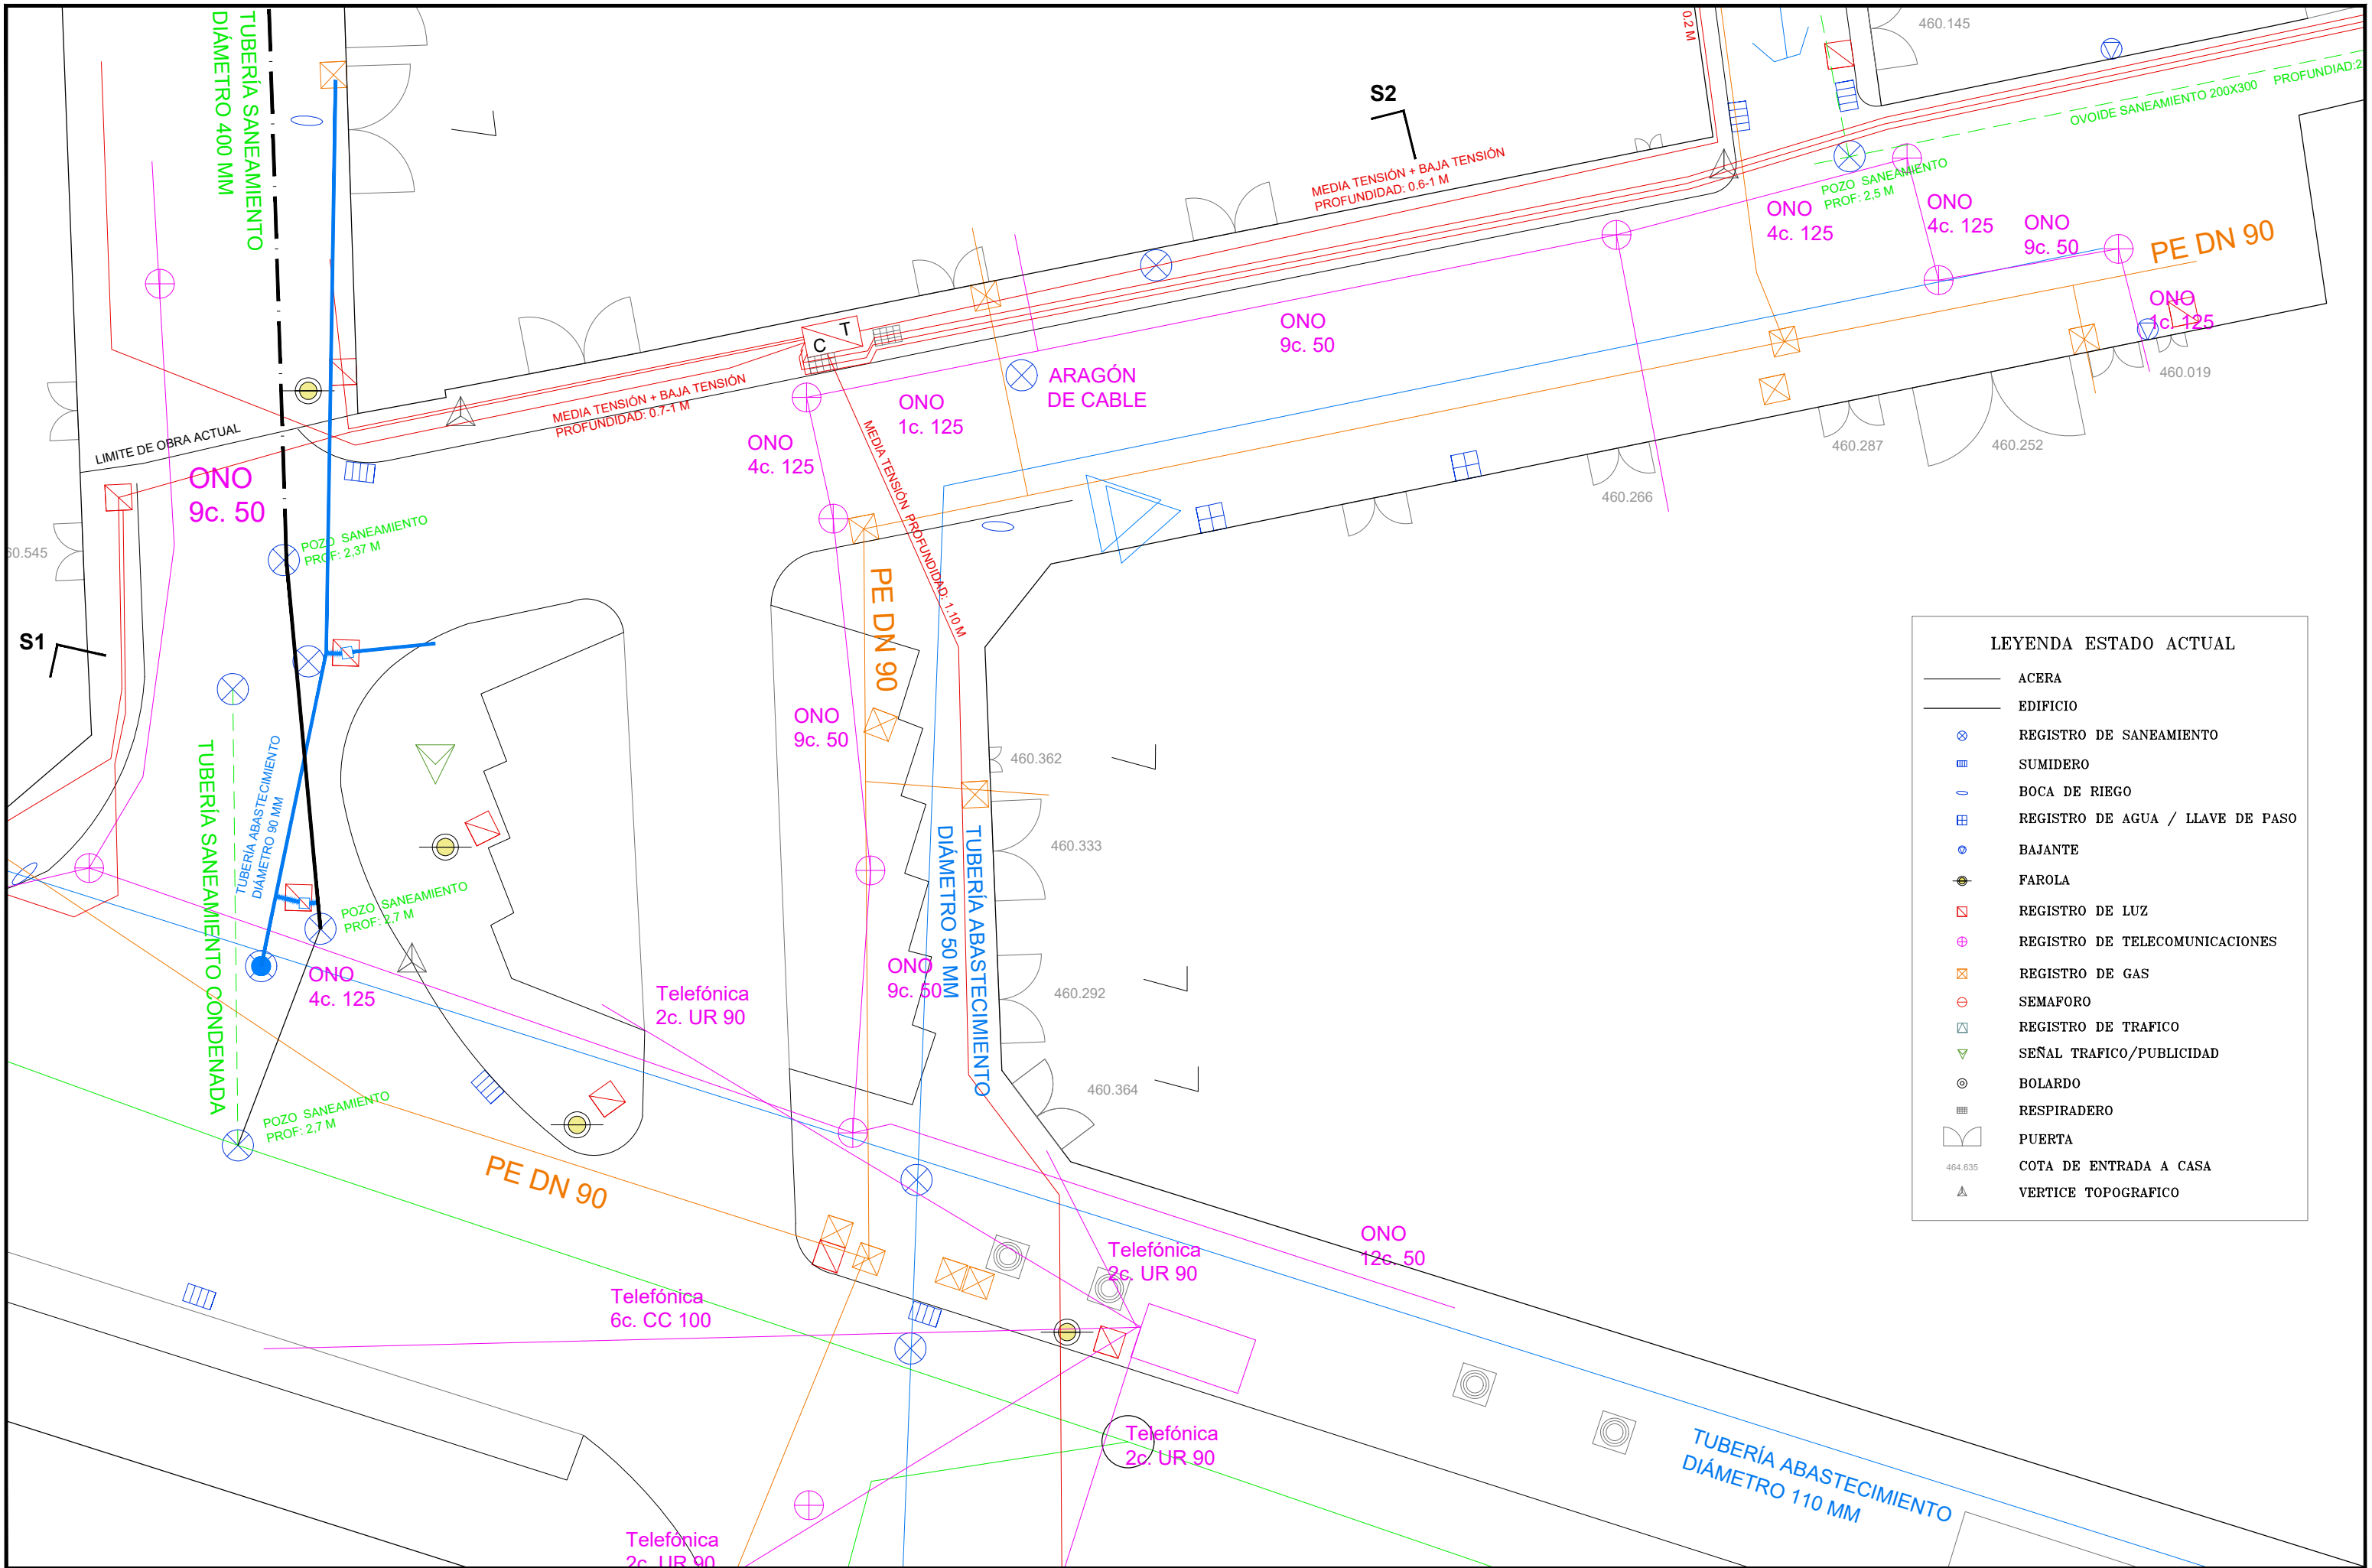

LEYENDA ESTADO ACTUAL	
	ACERA
	EDIFICIO
	REGISTRO DE SANEAMIENTO
	SUMIDERO
	BOCA DE RIEGO
	REGISTRO DE AGUA / LLAVE DE PASO
	BAJANTE
	FAROLA
	REGISTRO DE LUZ
	REGISTRO DE TELECOMUNICACIONES
	REGISTRO DE GAS
	SEMAFORO
	REGISTRO DE TRAFICO
	SEÑAL TRAFICO/PUBLICIDAD
	BOLARDO
	RESPIRADERO
	PUERTA
	COTA DE ENTRADA A CASA
	VERTICE TOPOGRAFICO

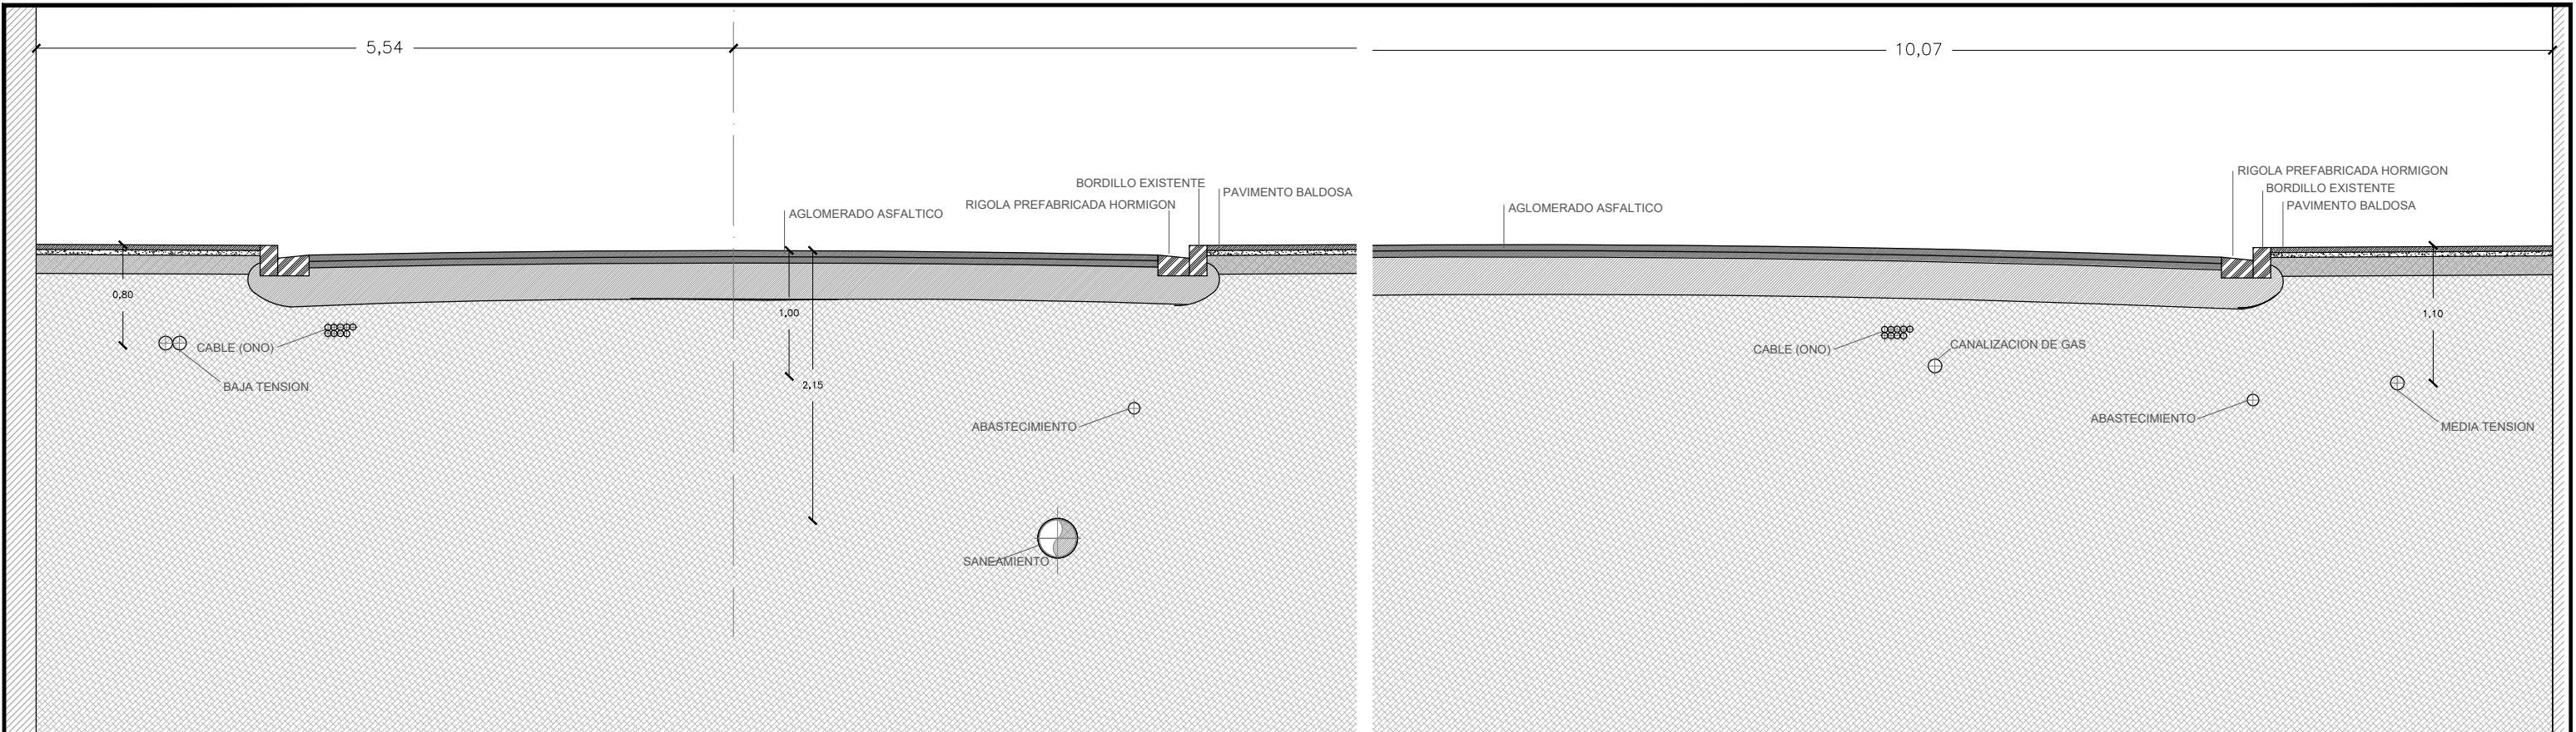

1. SECCION REDES ENTRONQUE CALLE MANUEL BESCOS CON CALLE CABESTANY ESTADO ACTUAL E:1/50

2. SECCION REDES CALLE MANUEL BESCOS ESTADO ACTUAL 1/50

