




PLANTA TECHO
ESCALA 1/75

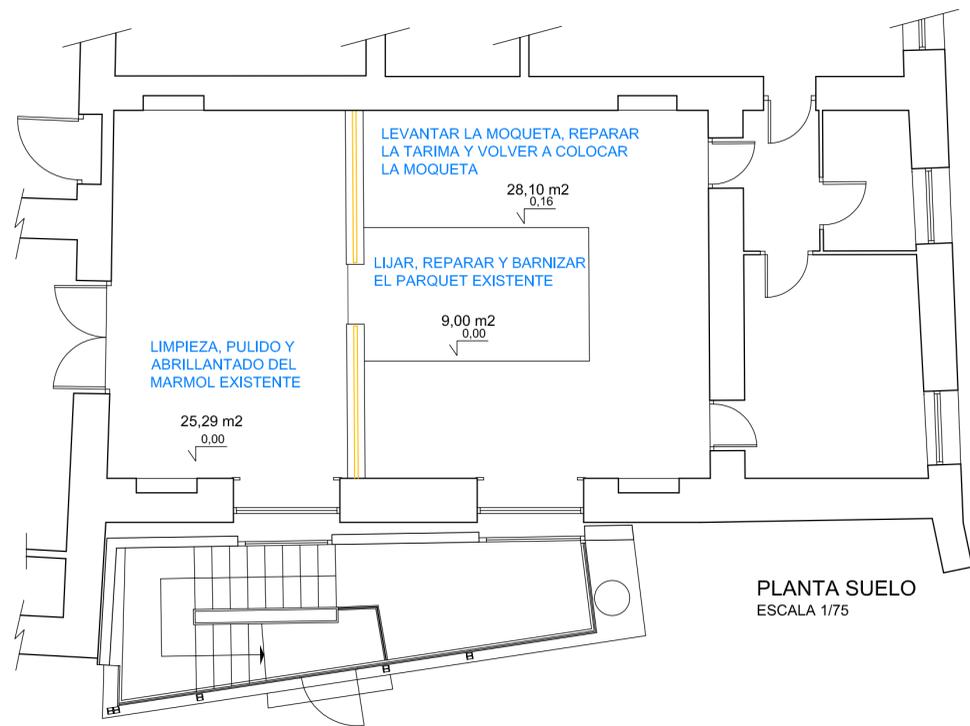


PLANTA SUELO
ESCALA 1/75

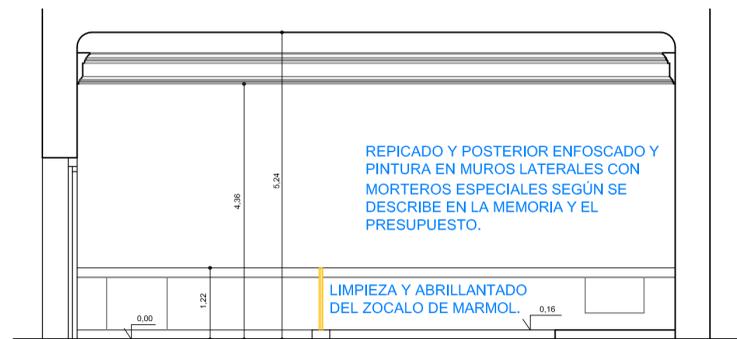


SECCION A-A
ESCALA 1/75

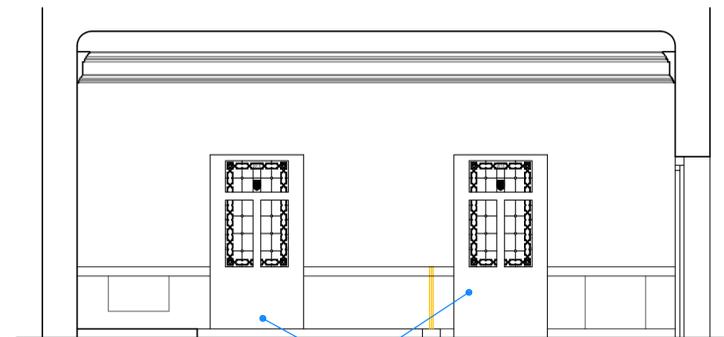




SECCION B-B
ESCALA 1/75

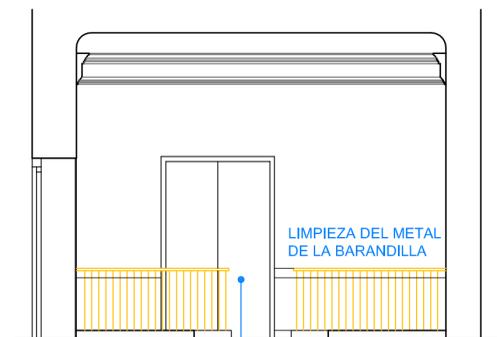

SECCION C-C
ESCALA 1/75

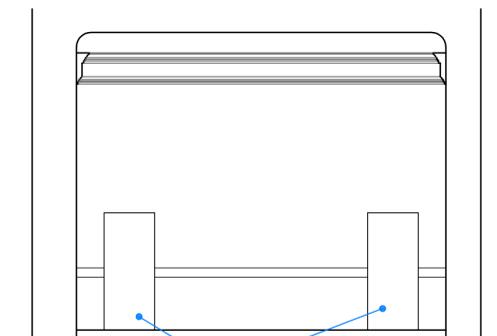

SECCION D-D
ESCALA 1/75

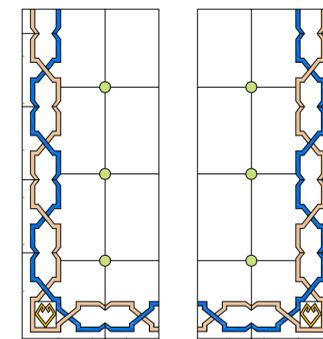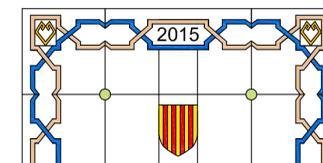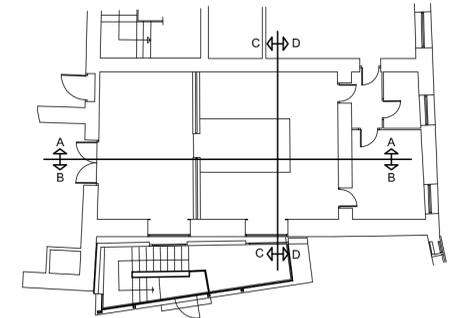

VIDRIERA
ESCALA 1/20



PROYECTO DE REHABILITACIÓN DEL ANTIGUO SALÓN DE PLENOS DEL AYUNTAMIENTO DE HUESCA Y DEL ESCUDO IMPERIAL Y ESCALERA DEL COLEGIO DE SANTIAGO EN EL MISMO EDIFICIO PARA FINES TURÍSTICOS Y CULTURALES DENTRO DEL PROGRAMA OPERATIVO DE LA INICIATIVA URBANA ENCUADRADO EN EL PROGRAMA OPERATIVO FEDER 2007-2015 DE LA COMUNIDAD AUTÓNOMA DE ARAGÓN.

| | |
|-------|---------|
| PLANO | ARCHIVO |
| 2 | P0415 |

PLANTAS, SECCIONES ESTADO ACTUAL Y OBRAS A REALIZAR

ESCALA : 1/75

DELINEANTE: JUAN CARLOS JIMENEZ
M^a PILAR OTIN PEREZ

HUESCA, MAYO 2015

EL ARQUITECTO MUNICIPAL
PEDRO LAFUENTE LLES

EL ARQUITECTO TECNICO MUNICIPAL
ANDRES BITRIAN ORDUNA