■ LOCALIZACIÓN. S/E

■ TOPOGRÁFICO PARCELA. E:1/500

■ EMPLAZAMIENTO Y ORDENACIÓN GENERAL. E:1/500

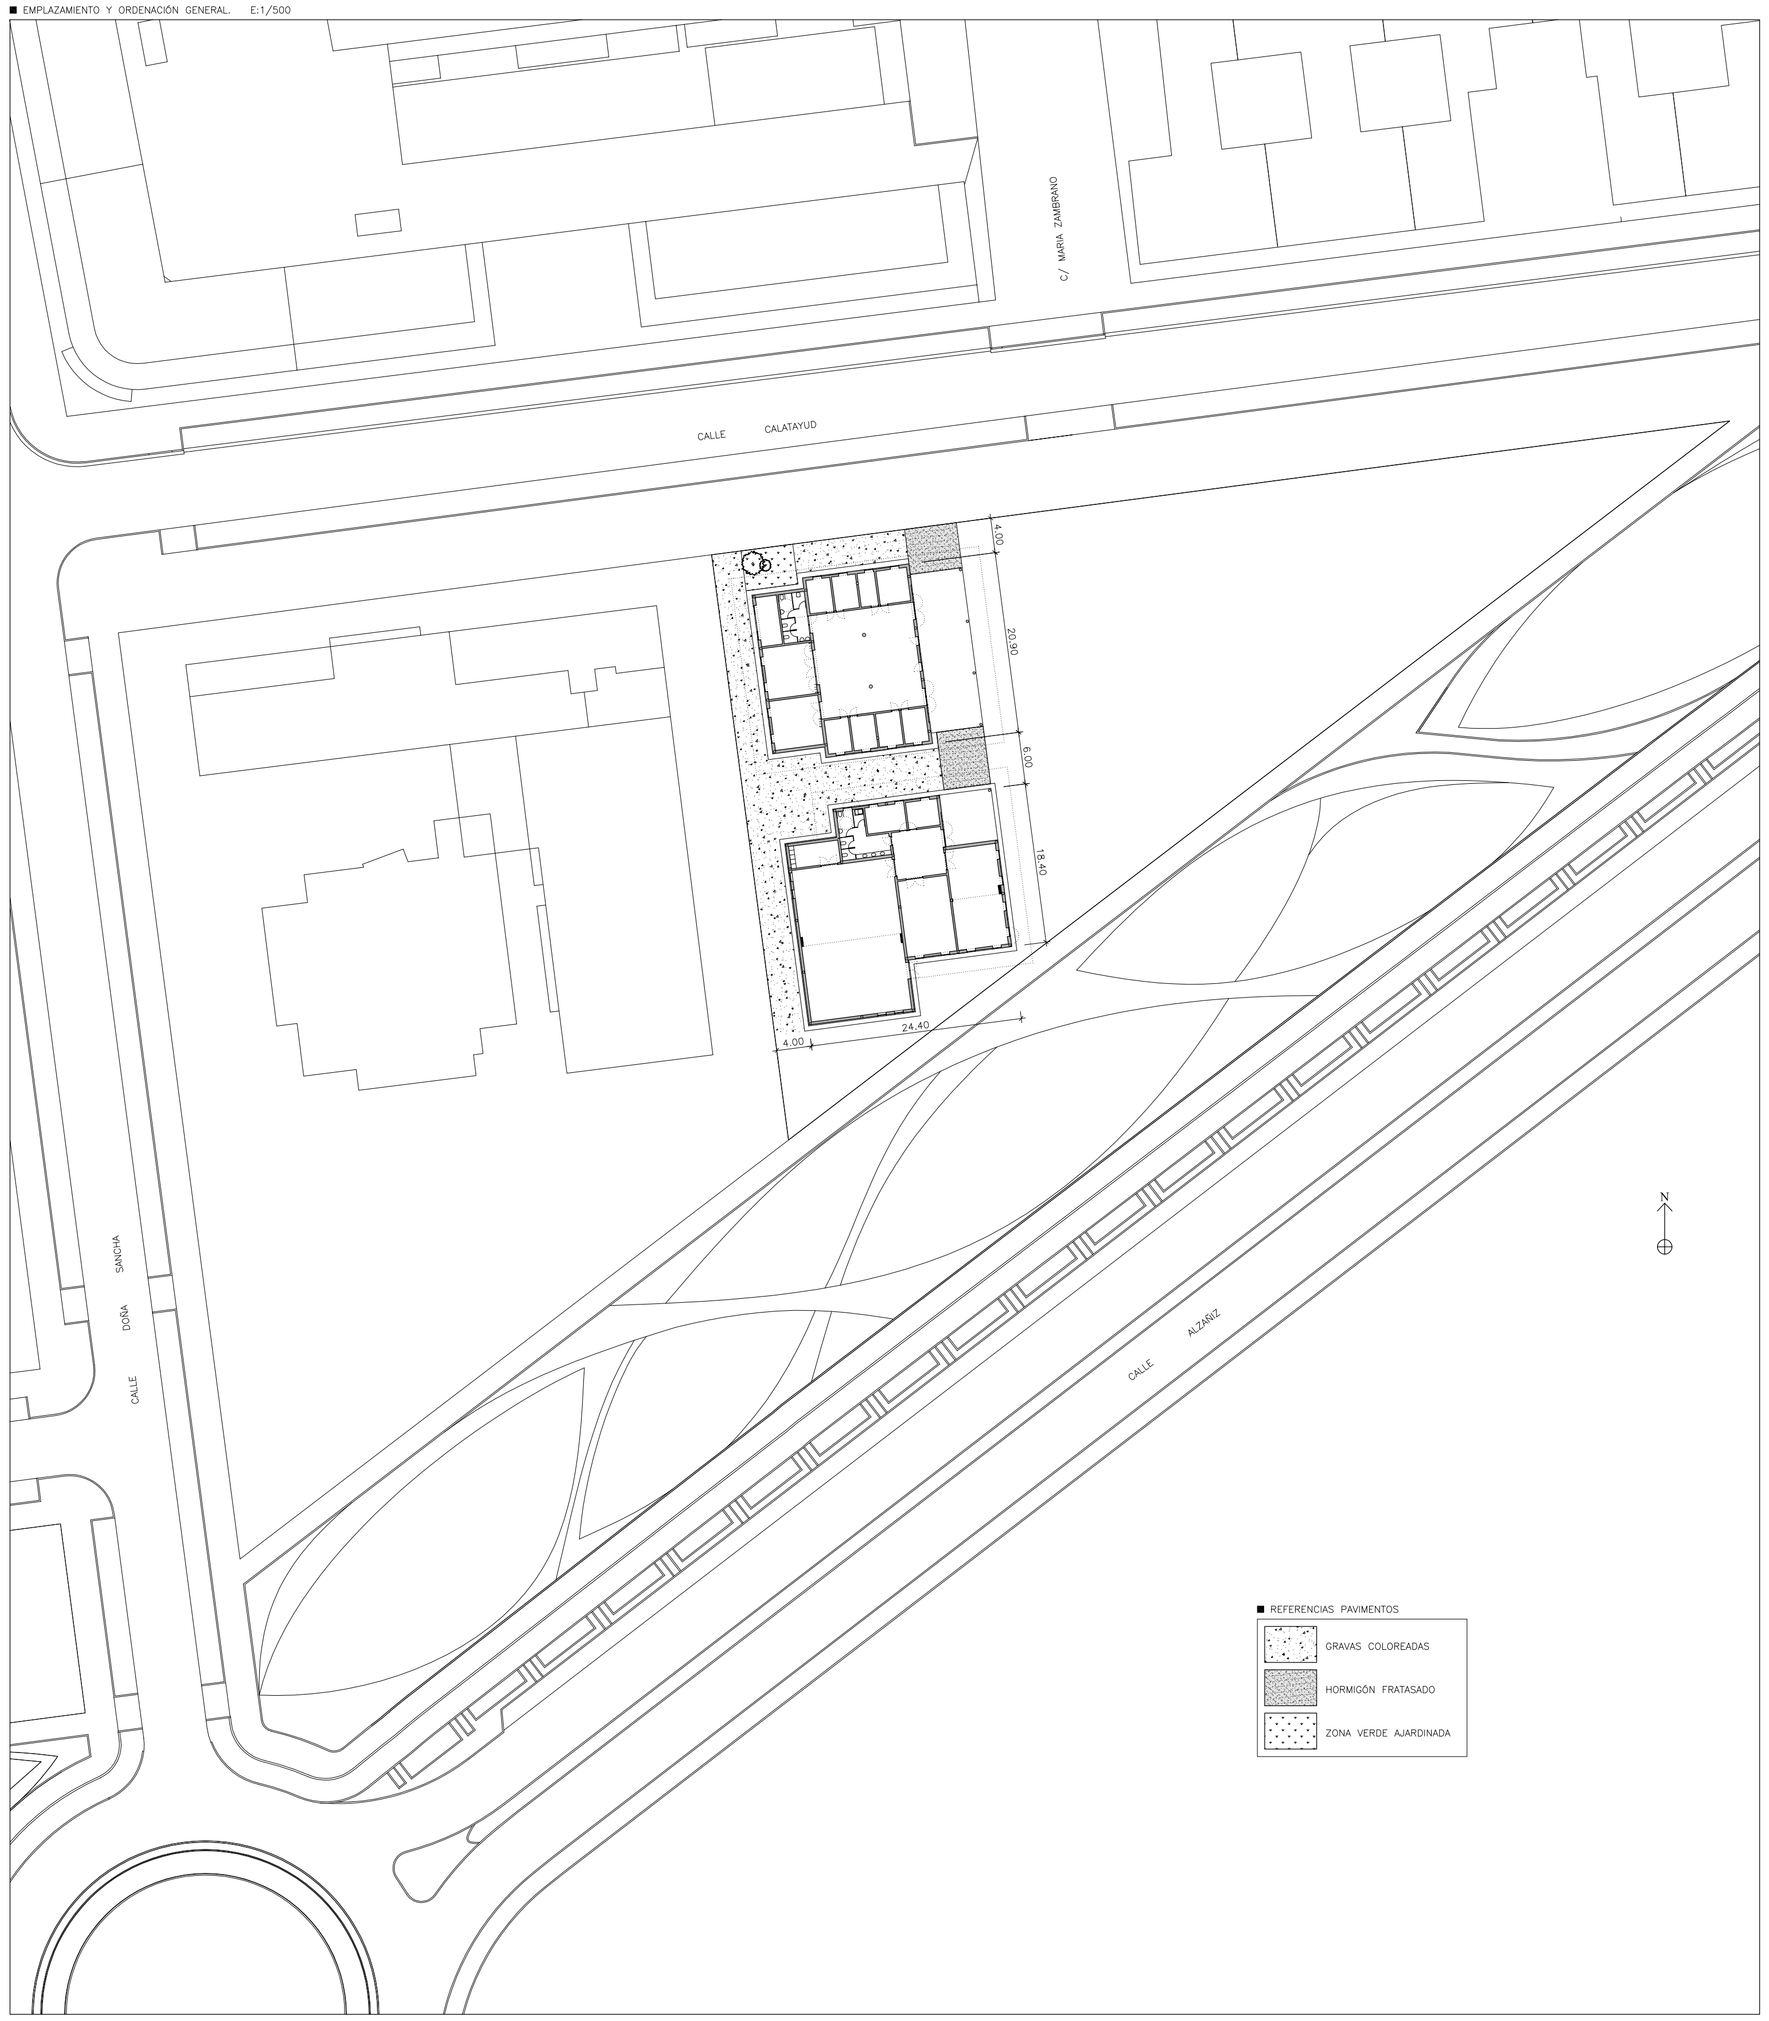

HUESCA, MARZO 2010

BERNUÉS & BORAU, arquitectos.

PROYECTO DE EJECUCIÓN
DE CENTRO DE SERVICIOS CULTURALES PARA TALLERES DE TEATRO
EN CALLE CALATAYUD DE HUESCA

EXMO. AYUNTAMIENTO DE HUESCA

LOCALIZACIÓN, TOPOGRÁFICO PARCELA
ESTADO ACTUAL Y ORDENACIÓN
GENERAL

ESCALA 1:500

1