




DETALLE DE CONTENEDORES  
ESCALA: 1/50

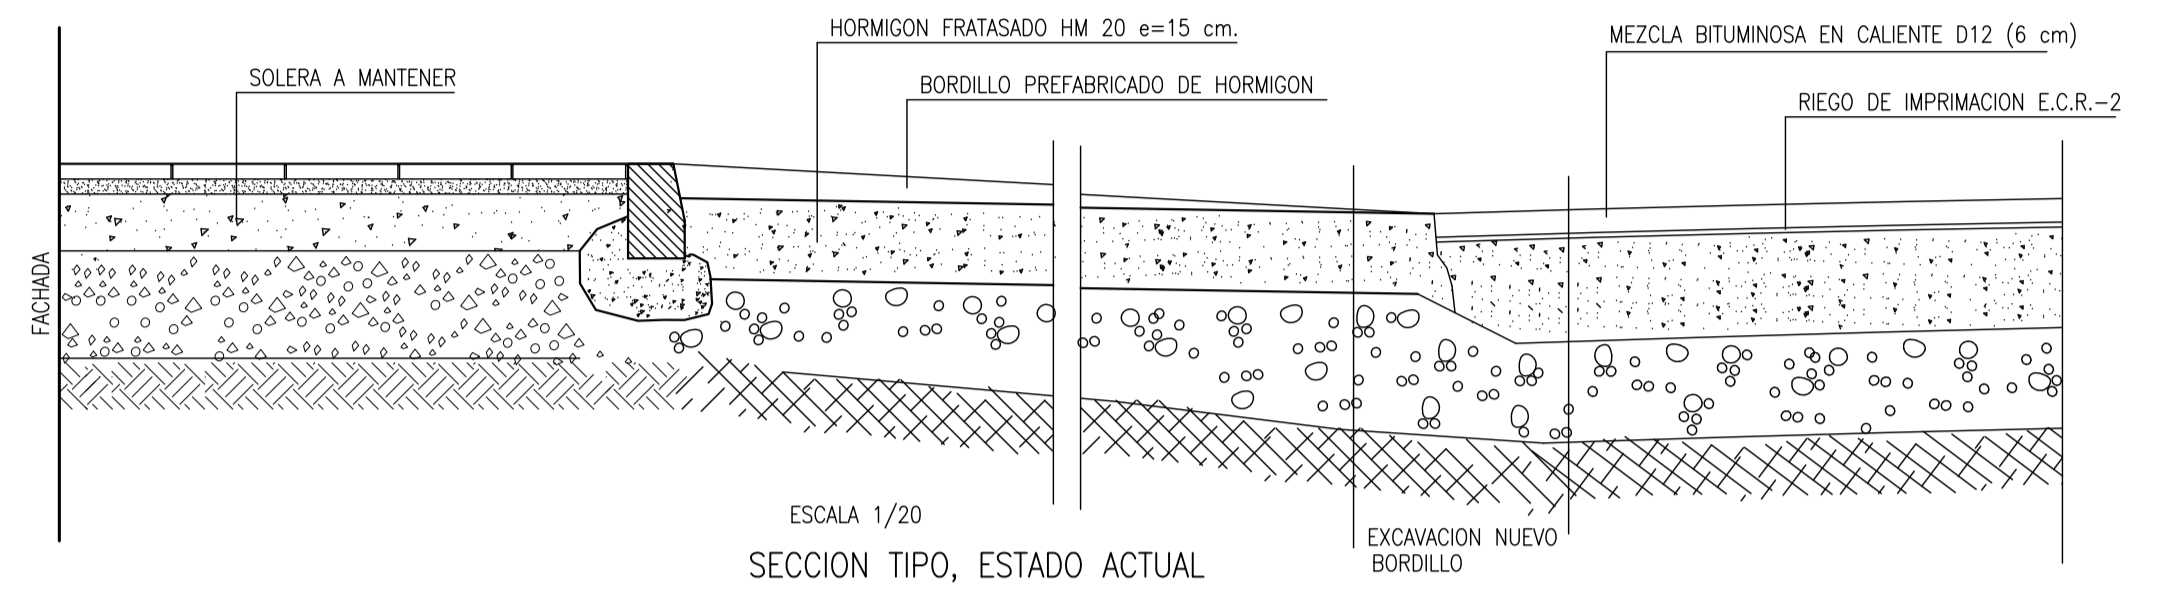

SECCION TIPO, ESTADO ACTUAL

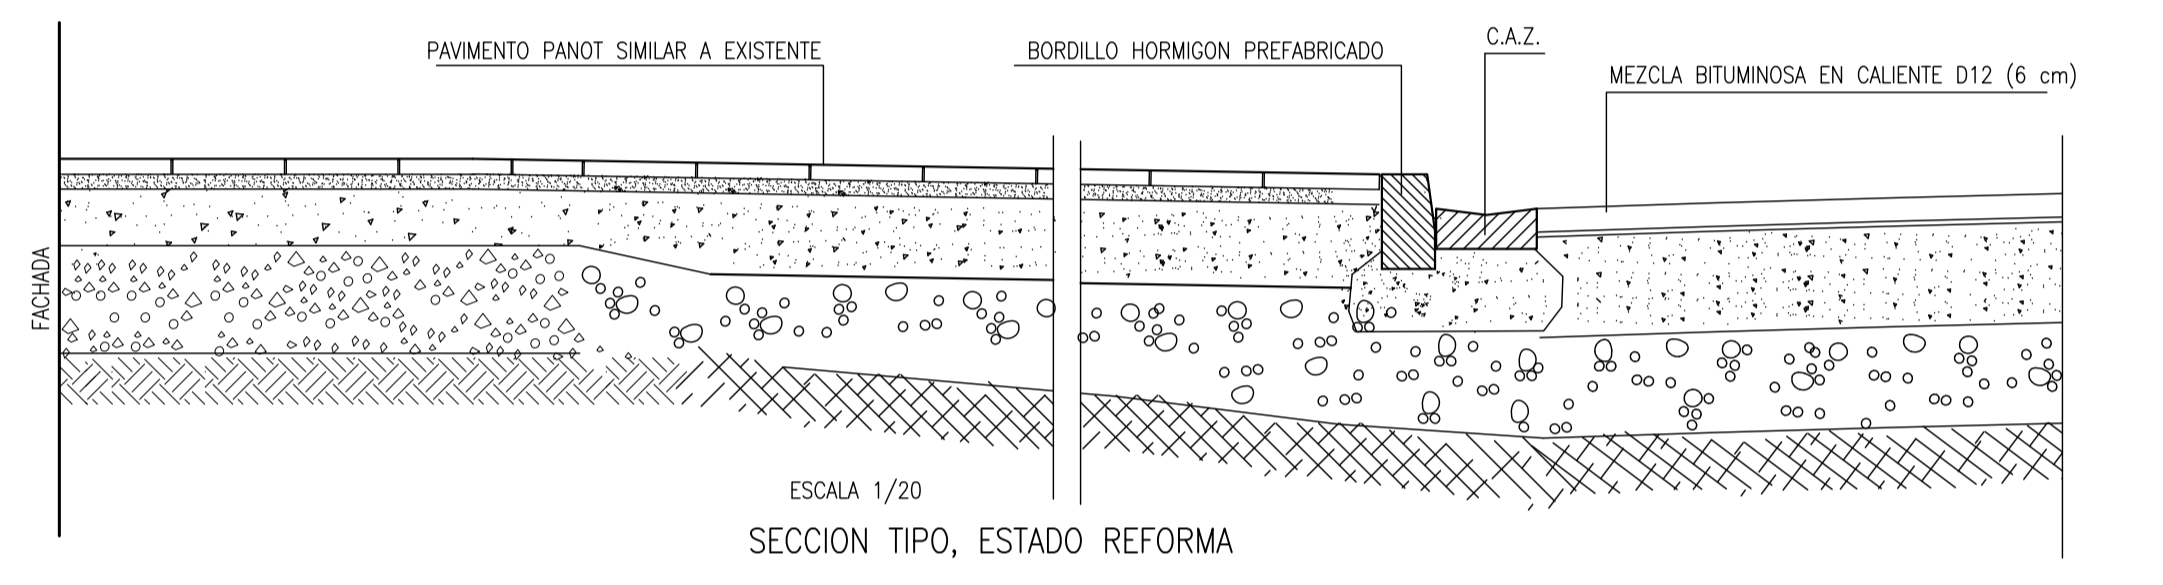

SECCION TIPO, ESTADO REFORMA

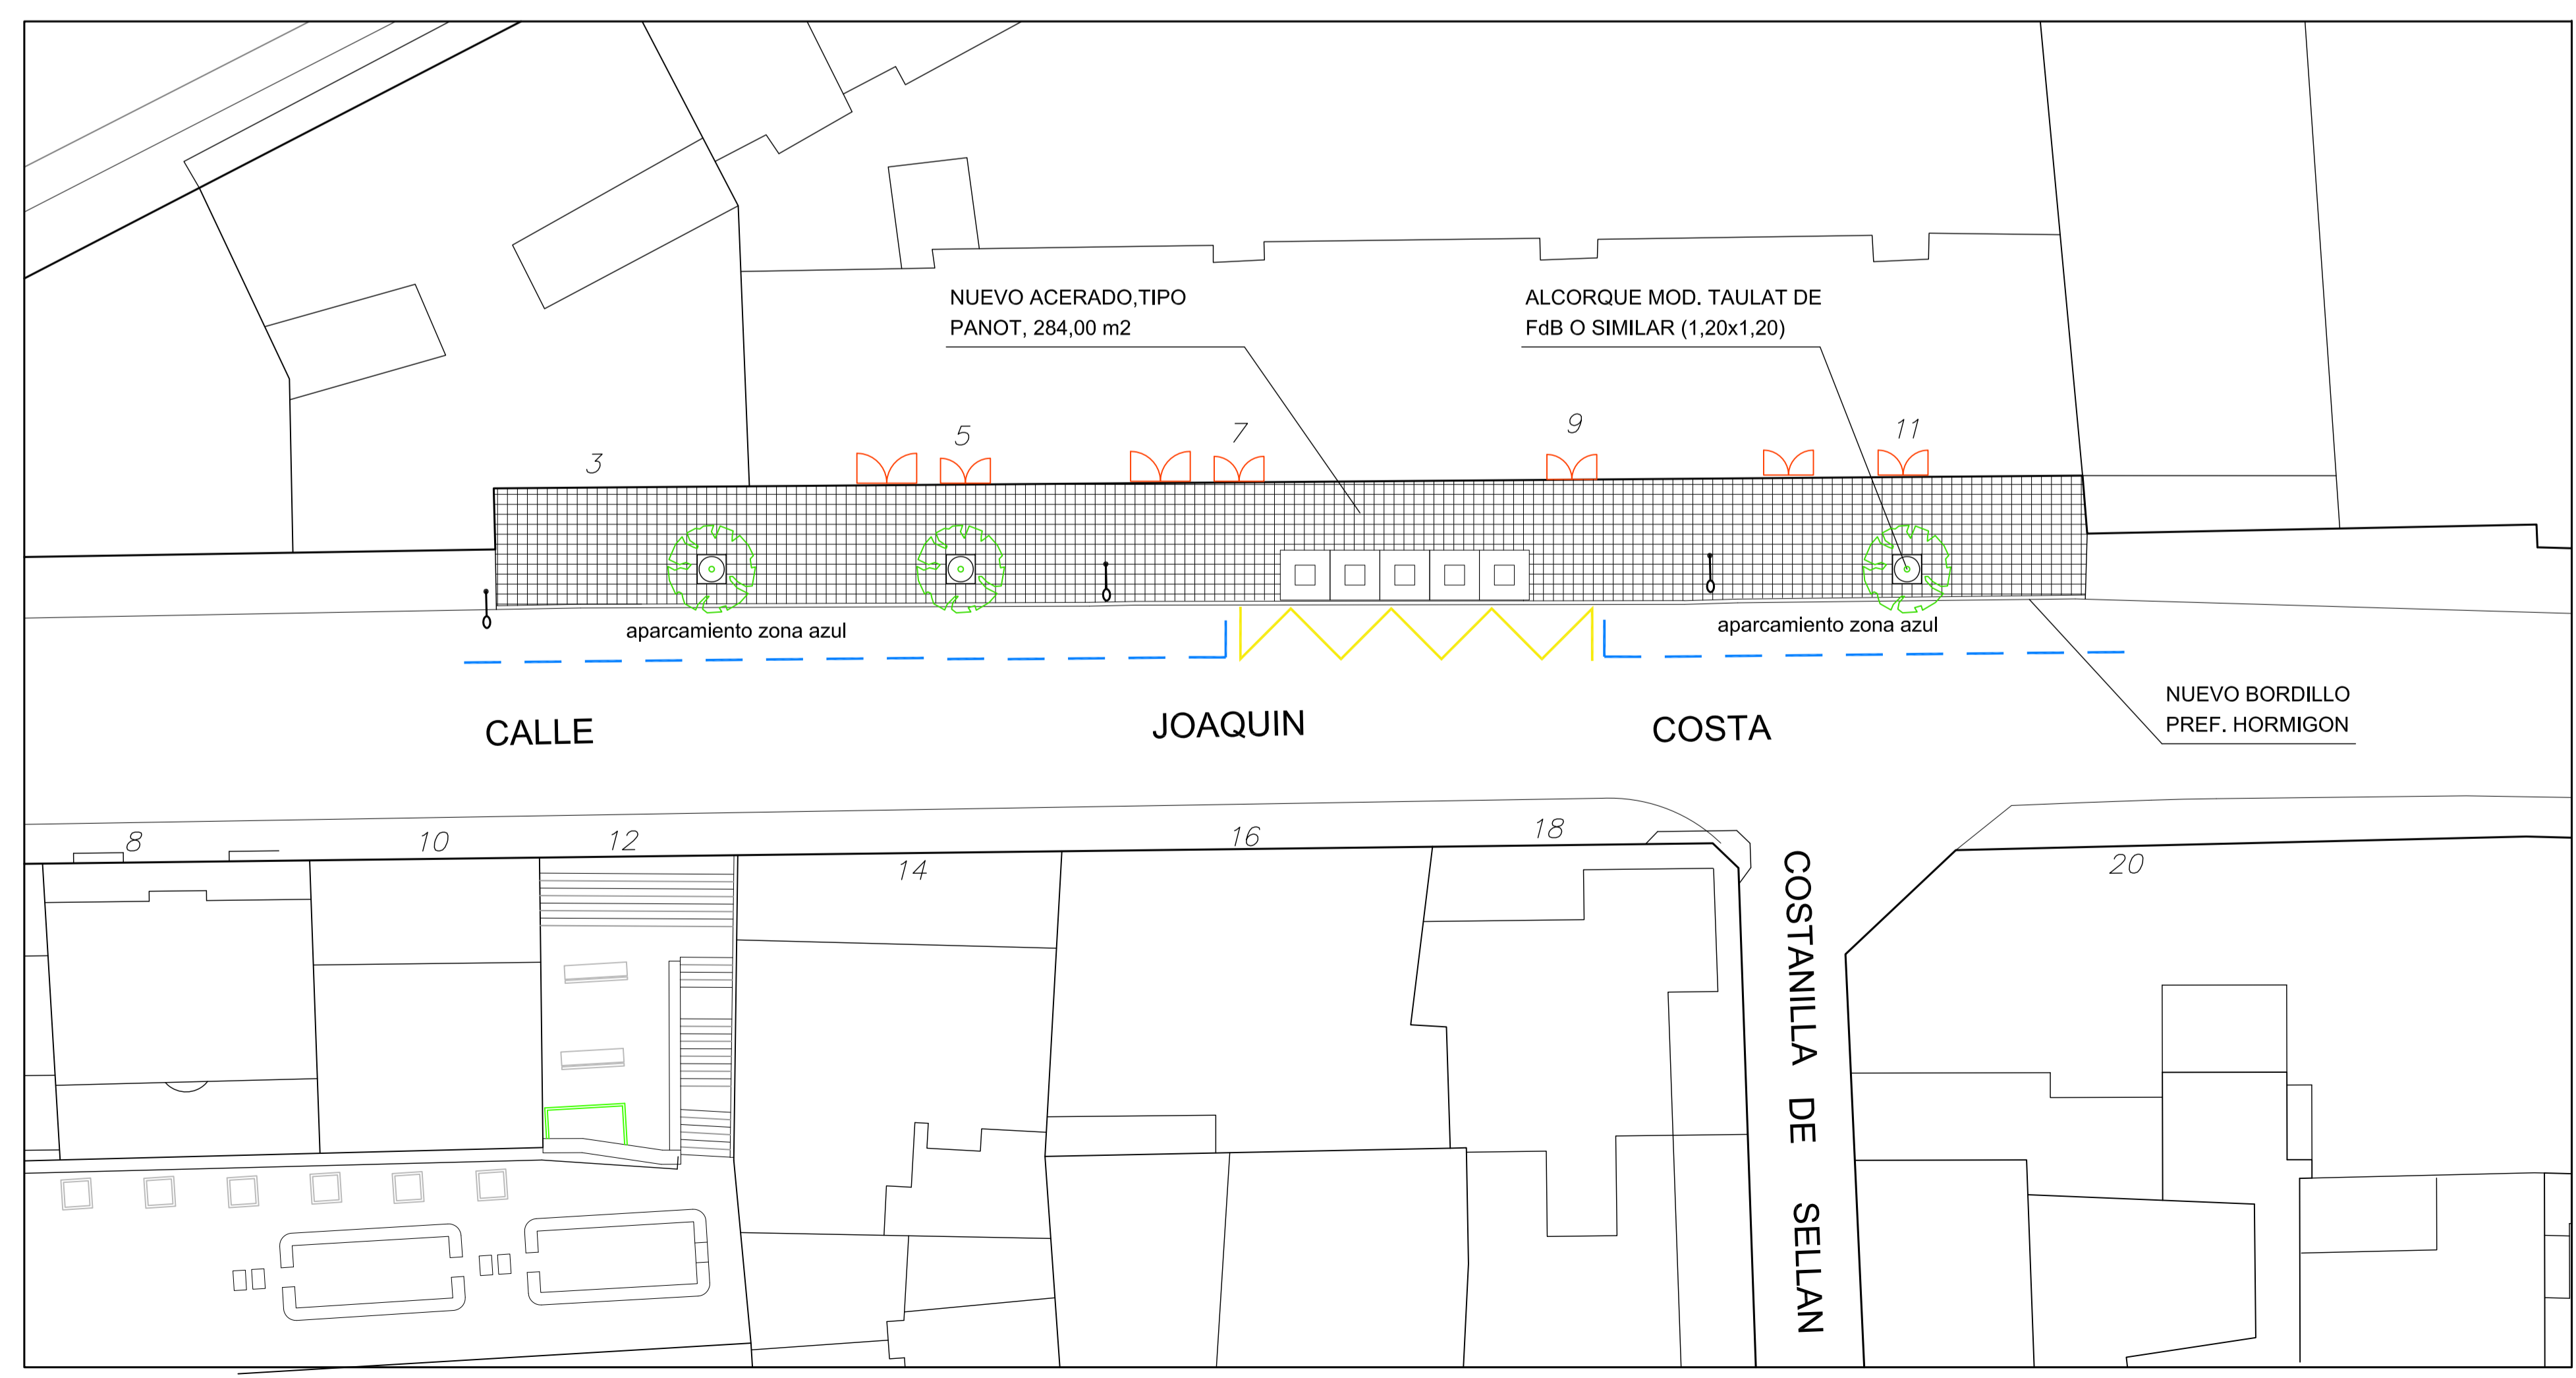

**Ayuntamiento de Huesca**  
Urbanismo

MEMORIA VALORADA PARA SOTERRAMIENTO DE CONTENEDORES Y REPARACIÓN DE ACERADO EN C/. JOAQUIN COSTA DE HUESCA.

PLANO N° 2	ARCHIVO AB0214
------------	----------------

PLANTA ESTADO REFORMA

ESCALA : 1/200

DELINEANTE: JUAN CARLOS JIMENEZ DIAZ  
Mª PILAR OTIN PEREZ

HUESCA, MARZO 2014

EL ARQUITECTO TECNICO MUNICIPAL

ANDRES BITRIAN ORDUÑA