



pozo nº-6



pozo nº-8



pozo nº-13




pozo nº-20



pozo nº-22



pozo nº-23

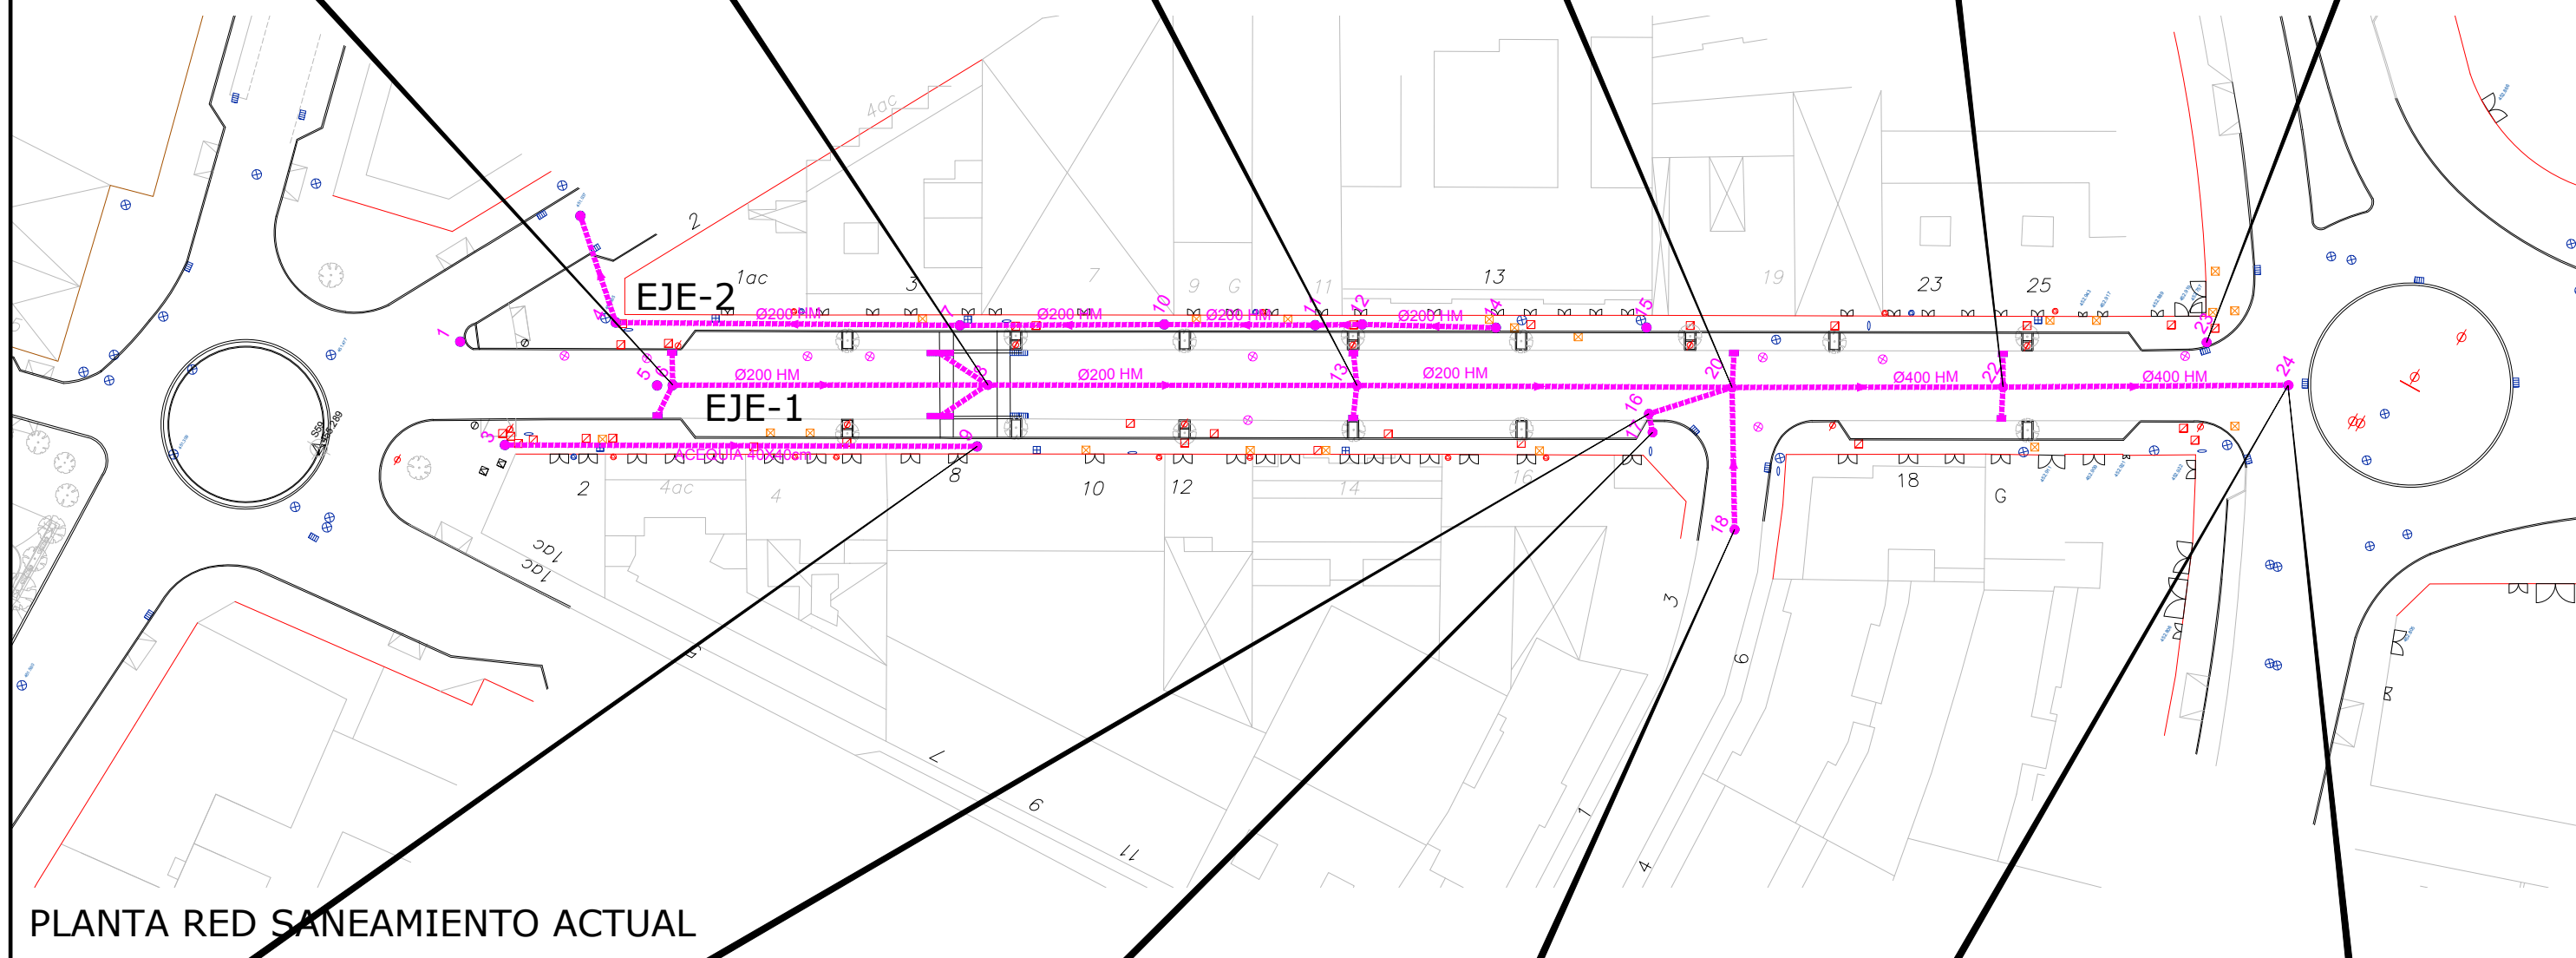

pozo nº-9



pozo nº-16



pozo nº-17



pozo nº-18



pozo nº-24



pozo nº-24



Ayuntamiento de Huesca
Urbanismo

ARCHIVO

DIRECTOR DEL PROYECTO DE EJECUCIÓN

ISABEL CORREA GONZÁLEZ
I.C.P. MUNICIPAL

REDACTOR DEL PROYECTO DE EJECUCIÓN

JOSE LUIS PUEYO LIZON
INGENIERO DE CC. PP.

ESCALA: 1/750

0.0 7.50 15.00

SUSTITUYE:

PROYECTO CONSTRUCTIVO DE RENOVACIÓN DE LA RED DE SANEAMIENTO DE LA AVENIDA DE LOS MONEGROS, TRAMO COMPRENDIDO ENTRE LA PLAZA DE SANTA CLARA Y LA ROTONDA DE LA CALLE TERUEL.

DESIGNACIÓN PLANO:

ESTADO ACTUAL REDES
Redes de saneamiento y acequias

FECHA:
FEBRERO 2017

PLANO Nº: 3.2
HOJA 2 de 6