

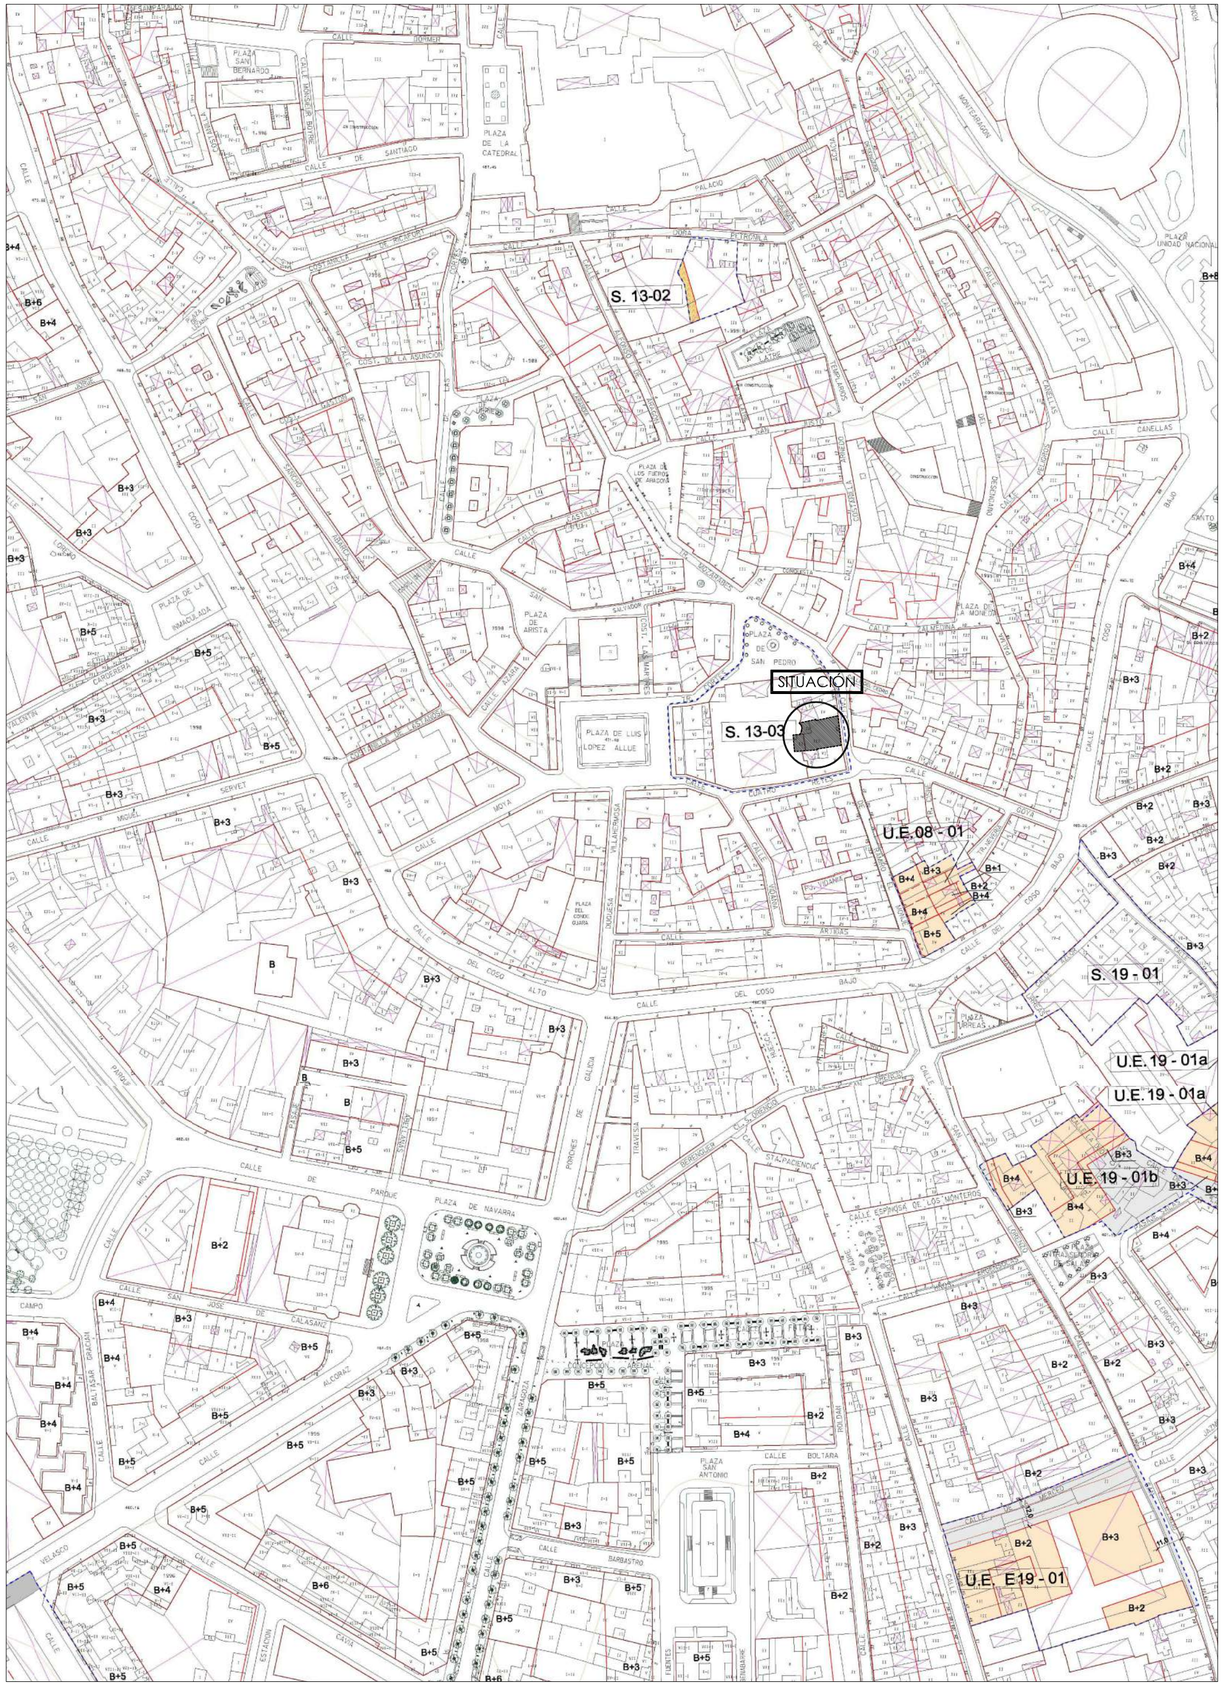


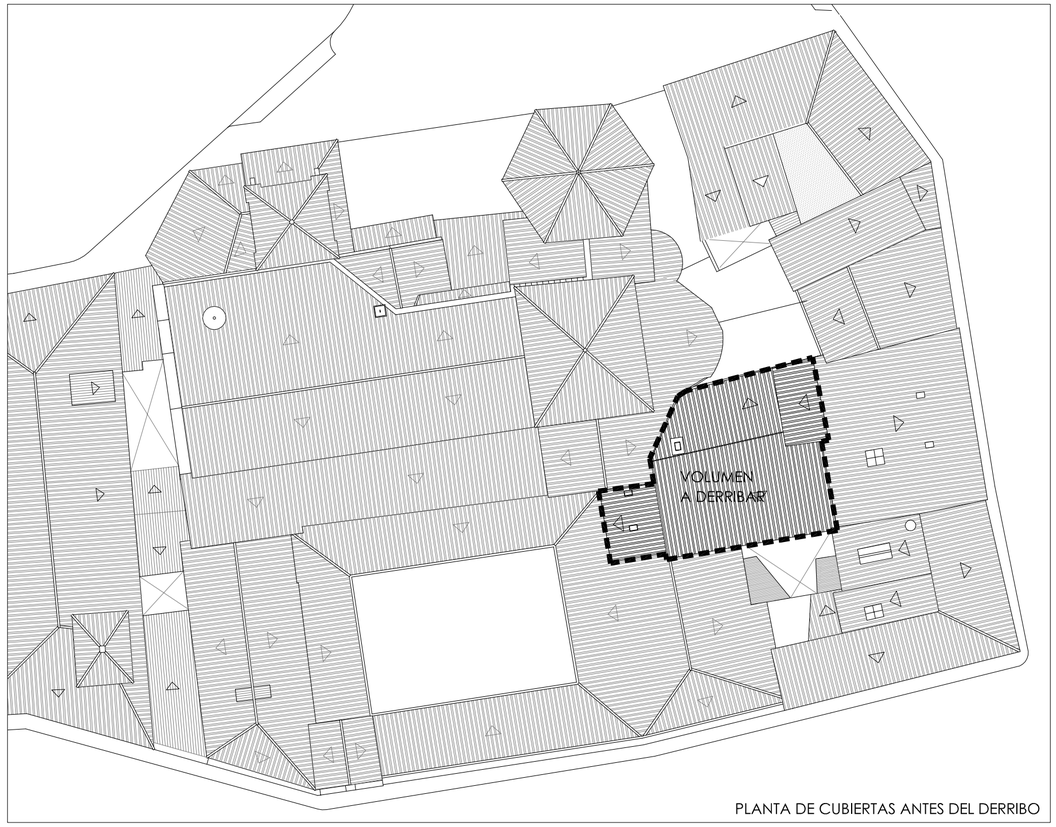

PLANTA DE CUBIERTAS ANTES DEL DERRIBO

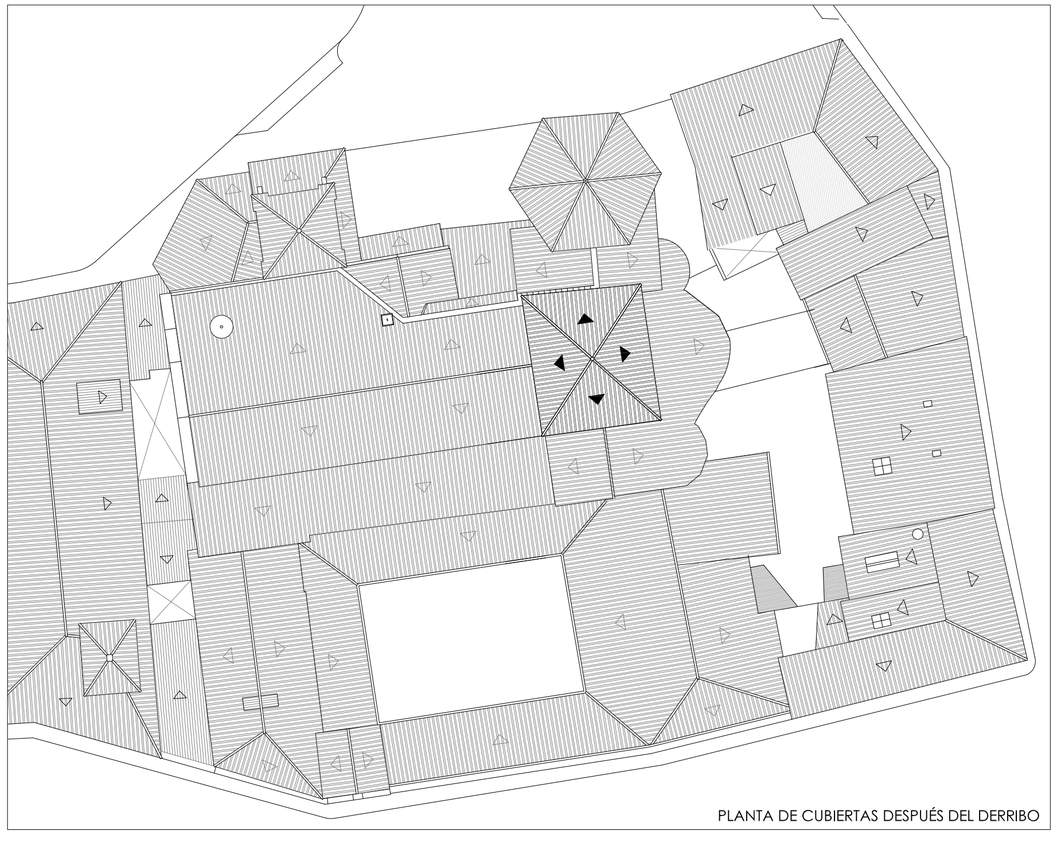

PLANTA DE CUBIERTAS DESPUÉS DEL DERRIBO

00

ABRIL 2015

ESC 1/300
ESC 1/2000

PLANO DE SITUACIÓN

PROMOTOR
EXMO. AYUNTAMIENTO DE HUESCA

ARQUITECTO
SALAS TRICAS RIVARÉS
[Nº. Colleg. 005490]

PROYECTO DE DEMOLICIÓN PARCIAL Y RESTITUCIÓN DE EDIFICACIÓN DE EDIFICIO SITUADO EN C/ RAMIRO EL MONJE 27 PARA LIBERAR LOS ÁBSIDES DE LA IGLESIA DE SAN PEDRO EL VIEJO