
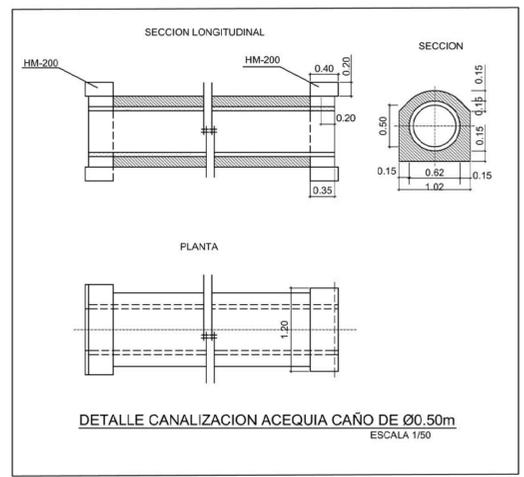


- ACEQUIA EXISTENTE
- ACERA DE HORMIGON ACABADO CEPILLADO
- ACABADO SLURRY COLOR VERDE
- PINTURA SEGUN NORMA 8.2-I.C. "MARGAS VIALES"

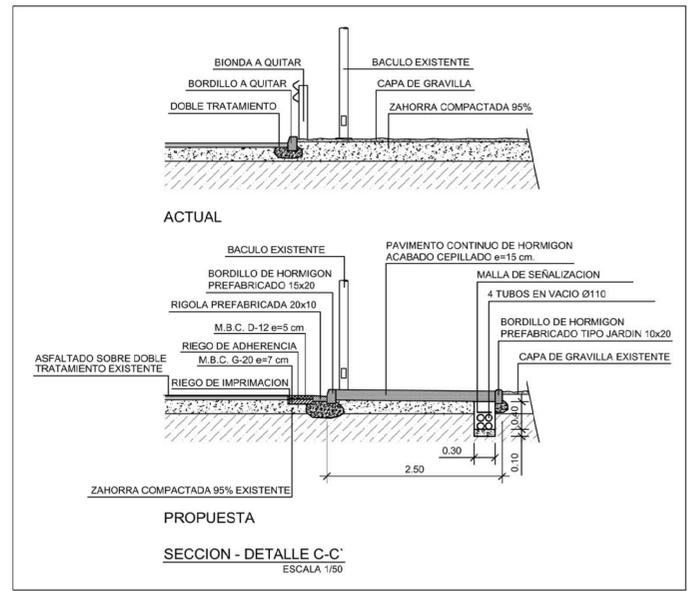

PROYECTO DE REURBANIZACION DE ACCESOS AL ENTORNO DEL ESTADIO DEL ALCORAZ (CAMINO DEL COCORON)

PLANO	ARCHIVO
Nº 2-2	P0418

TRAMO 2:
PLANTA ESTADO REFORMA,
PINTURA, COTAS Y DETALLES

ESCALA : 1/500

TOPOGRAFO:
ROBERTO RODRIGUEZ ESCUDERO

DELINEANTES:
JUAN CARLOS JIMENEZ
Mª PILAR OTIN PEREZ

HUESCA, JUNIO 2018

LA INGENIERO MUNICIPAL

ISABEL CORREA GONZALEZ

EL ARQUITECTO MUNICIPAL

PEDRO LAFUENTE LLES

