

**Ayuntamiento**  
**de Huesca**  
Servicios Generales

## RED SEMAFÓRICA AYUNTAMIENTO DE HUESCA.

PLANO ARCHIVO

Nº 17

CRUCE Nº 17

Plaza SANTA CLARA -  
c/. CABESTANY -  
Avda. MONEGROS


ESCALA : 1/500

DIBUJADO :


HUESCA OCTUBRE DE 2015

EL INGENIERO TECNICO MUNICIPAL

FRANCISCO JAVIER AVELLANAS BALLABRIGA

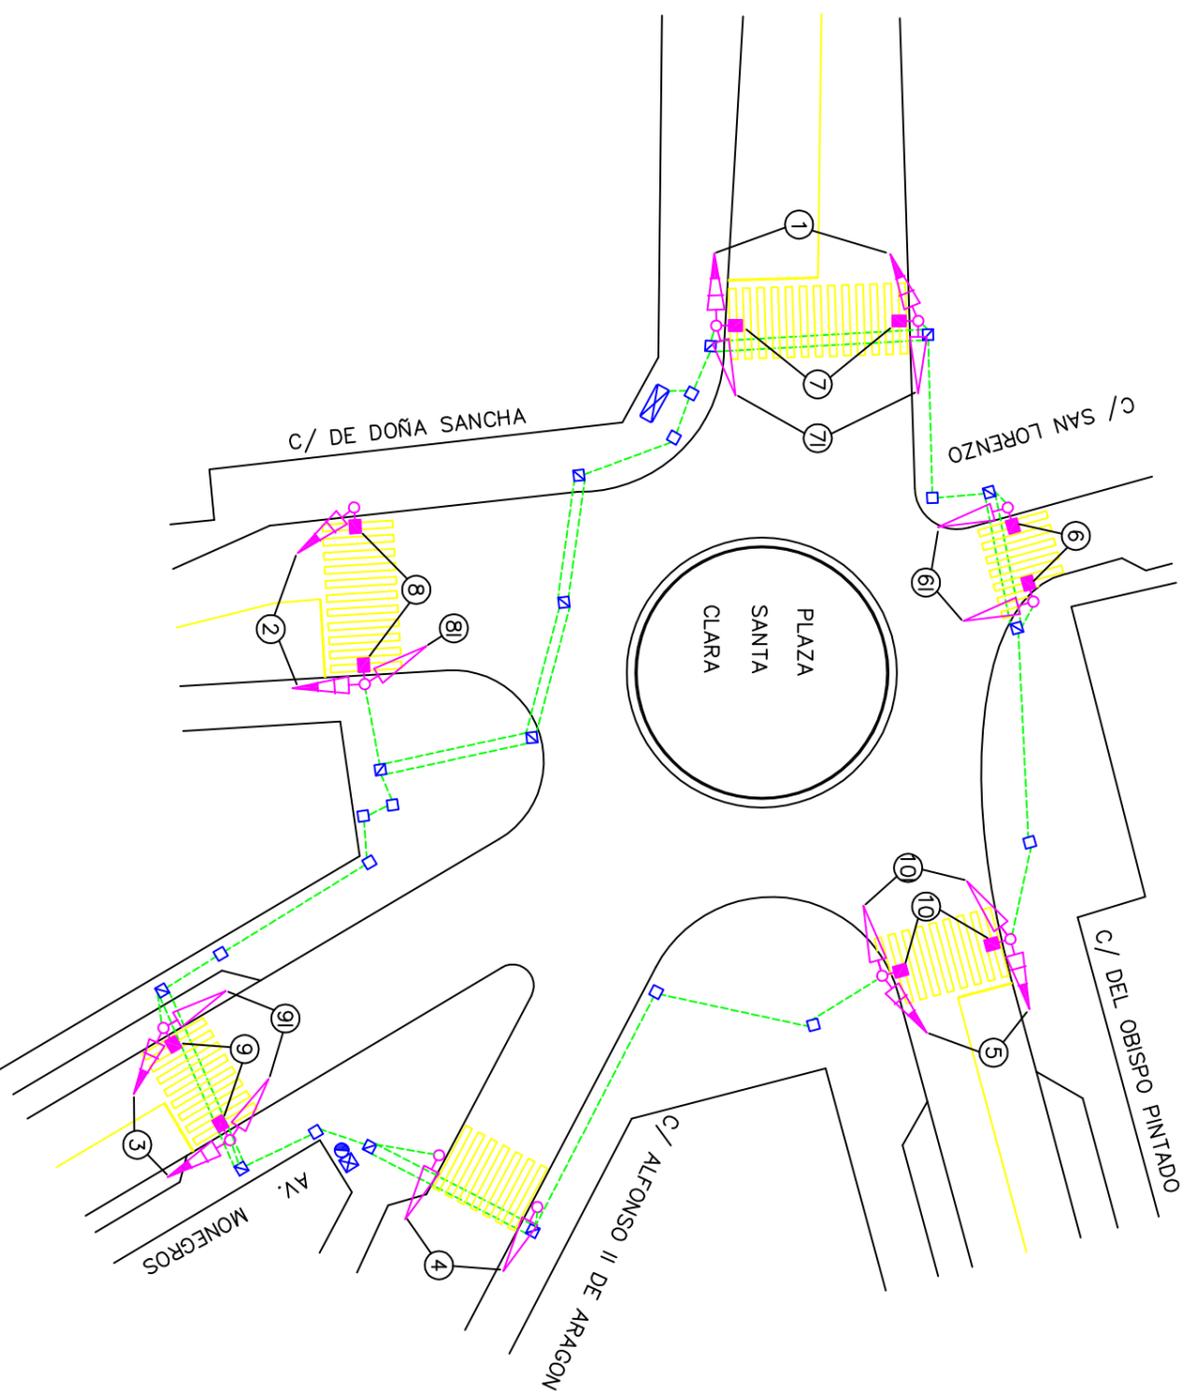

FASE-A

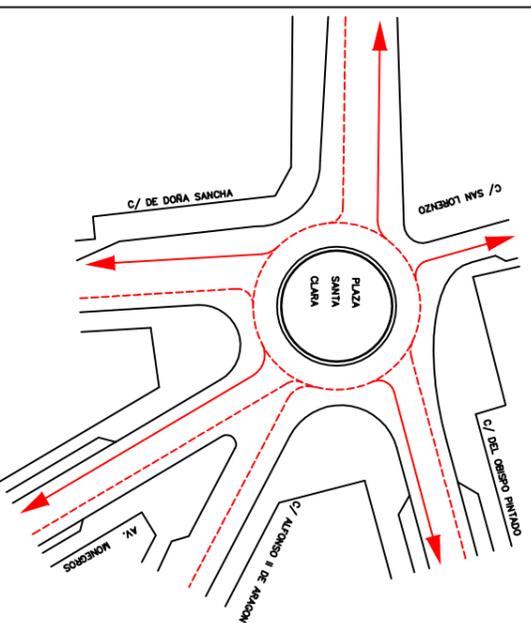

FASE-B

