

**Ayuntamiento**  
**de Huesca**  
Servicios Generales

## RED SEMAFÓRICA AYUNTAMIENTO DE HUESCA.

PLANO ARCHIVO

Nº 13

CRUCE Nº 13

Plaza SANTO DOMINGO -  
Paseo RAMON Y CAJAL -  
COSO BAJO


ESCALA : 1/500

DIBUJADO :


HUESCA OCTUBRE DE 2015

EL INGENIERO TECNICO MUNICIPAL


FRANCISCO JAVIER AVELLANAS BALLABRIGA

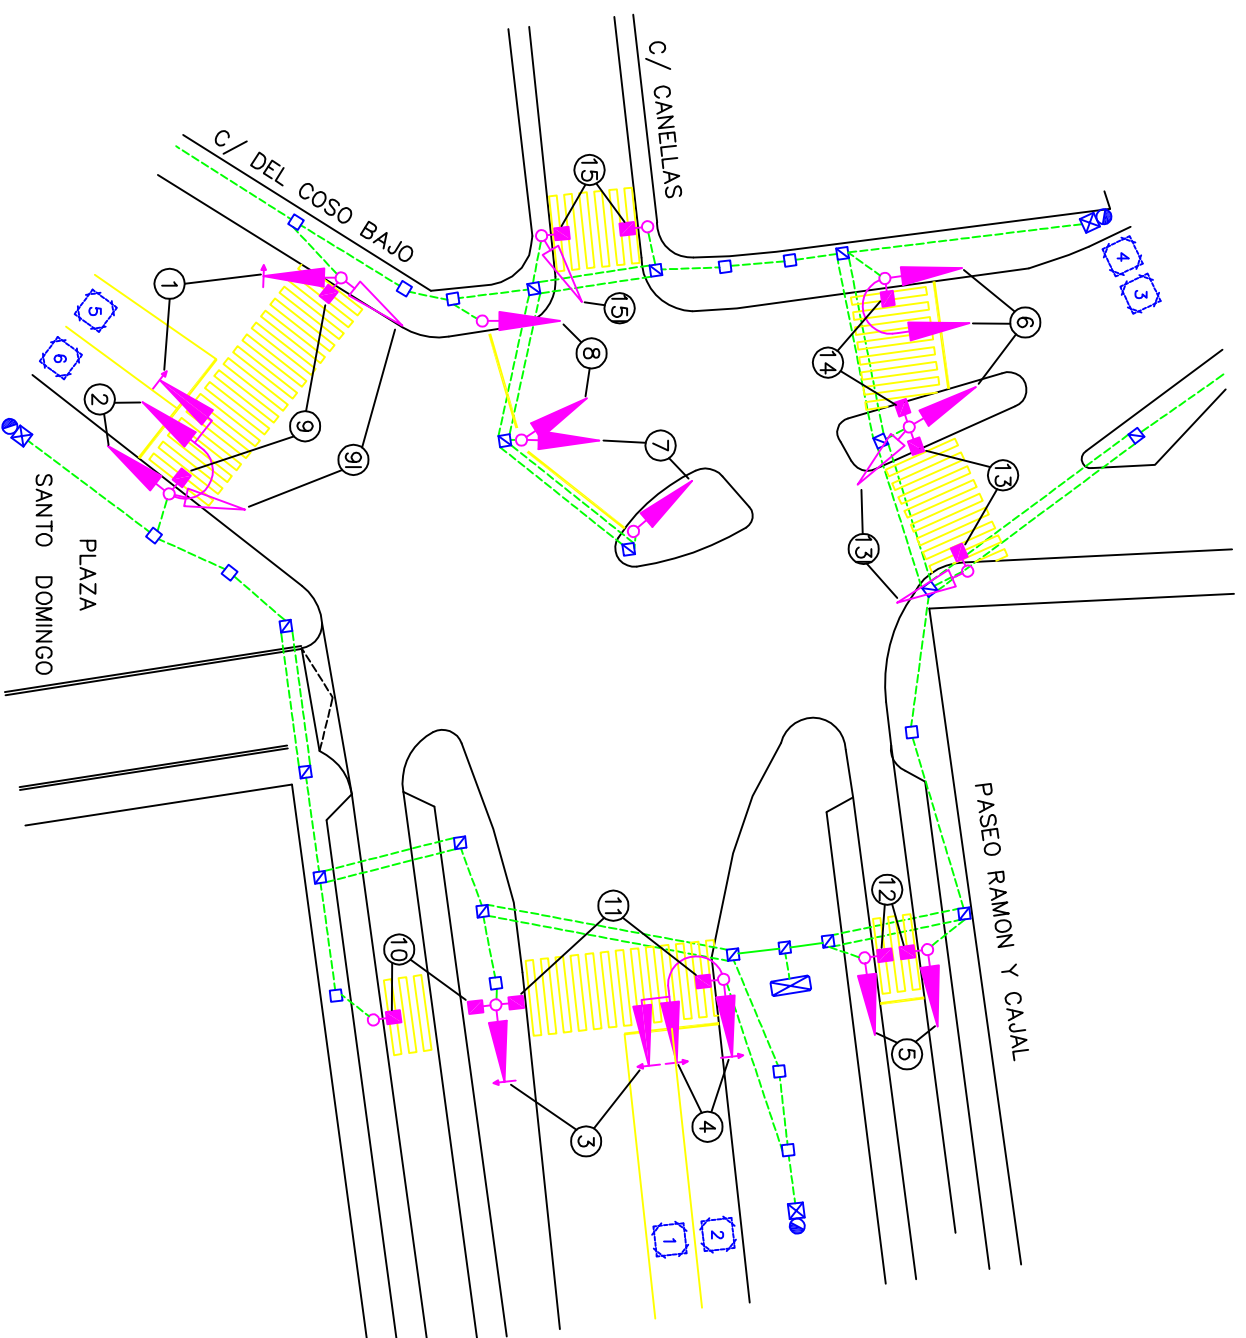

FASE-A

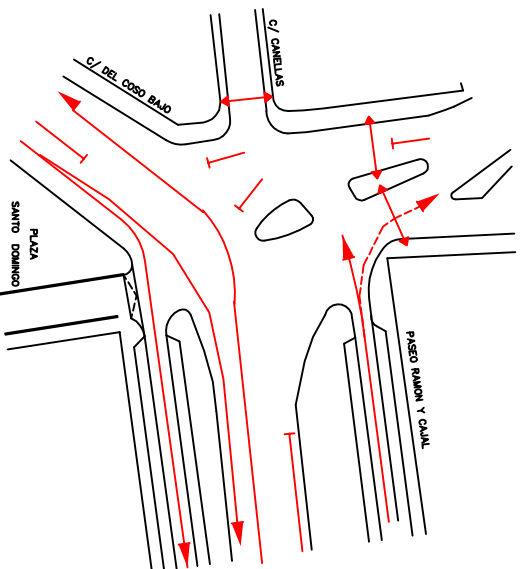

FASE-B

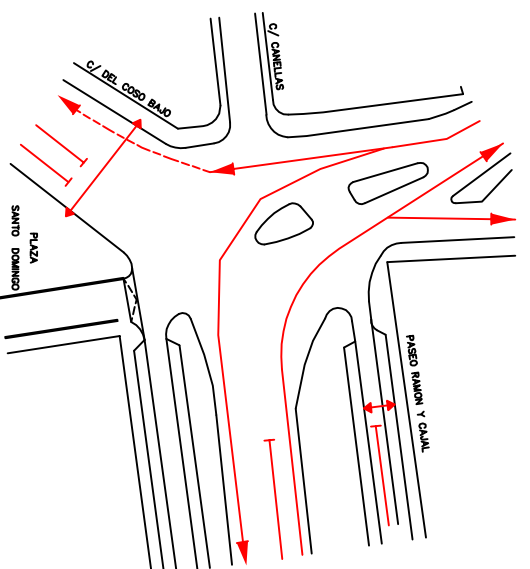

FASE-C

