
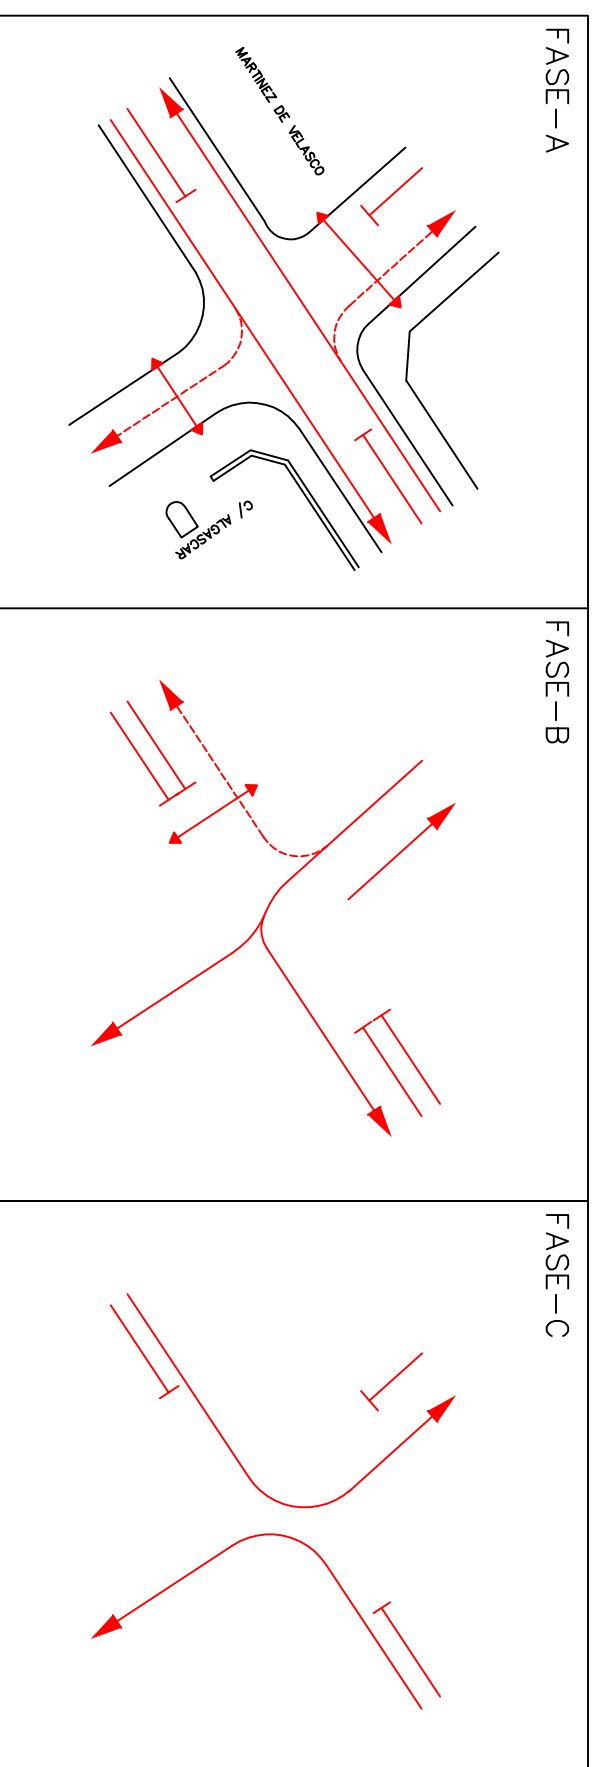


**Ayuntamiento**  
**de Huesca**  
Servicios Generales

## RED SEMAFÓRICA AYUNTAMIENTO DE HUESCA.

PLANO ARCHIVO

Nº 4

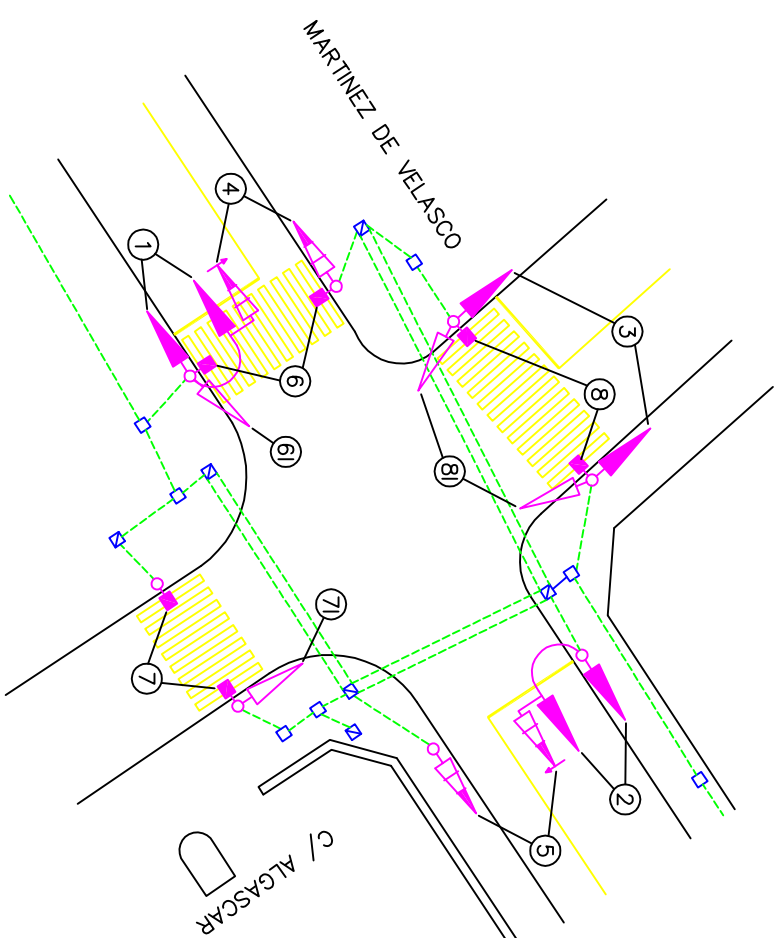

CRUCE Nº 4

AVDA.MARTINEZ VELASCO  
- C/. ALGASCAR -  
C/. INGENIERO PANO

ESCALA : 1/500

DIBUJADO :

HUESCA OCTUBRE DE 2015

EL INGENIERO TECNICO MUNICIPAL

FRANCISCO JAVIER AVELLANAS BALLABRIGA