

Ayuntamiento
de Huesca
Servicios Generales

RED SEMAFÓRICA AYUNTAMIENTO DE HUESCA.

PLANO ARCHIVO

Nº 8

CRUCE Nº 8
AVD.A LA PAZ - AVDA.
DOCTOR ARTERO - AVDA.
MONREAL


ESCALA : 1/500

DIBUJADO :


HUESCA OCTUBRE DE 2015

EL INGENIERO TECNICO MUNICIPAL


FRANCISCO JAVIER AVELLANAS BALLABRIGA

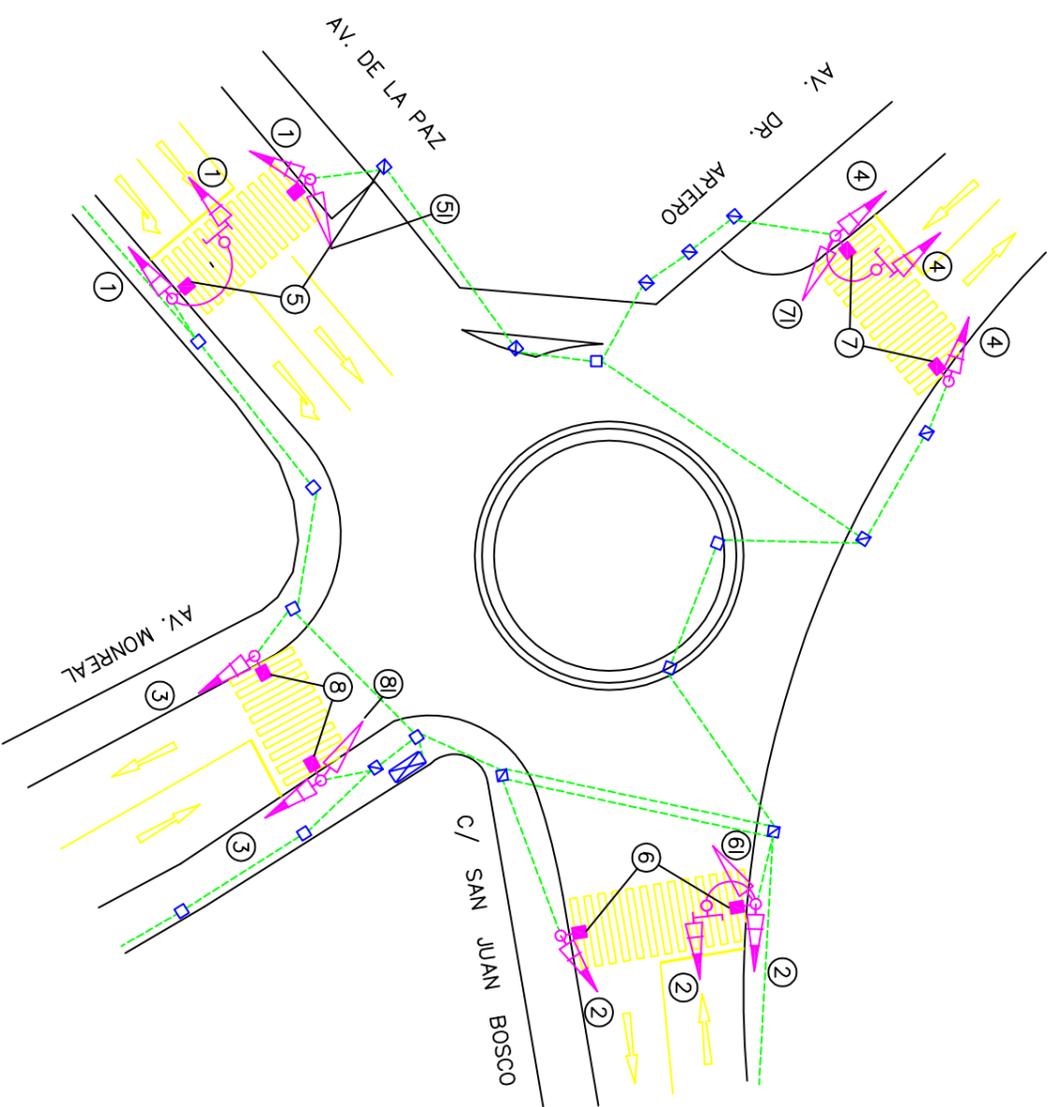

FASE-A

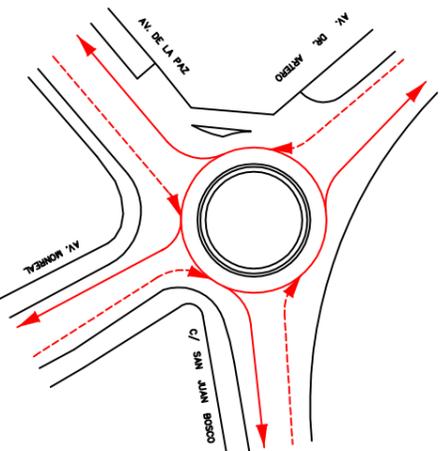

FASE-B

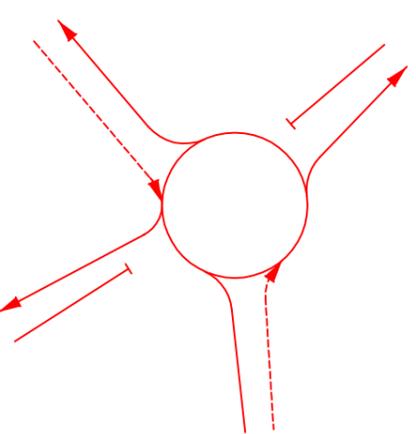

FASE-C

