




EMPLAZAMIENTO  
1/1.000

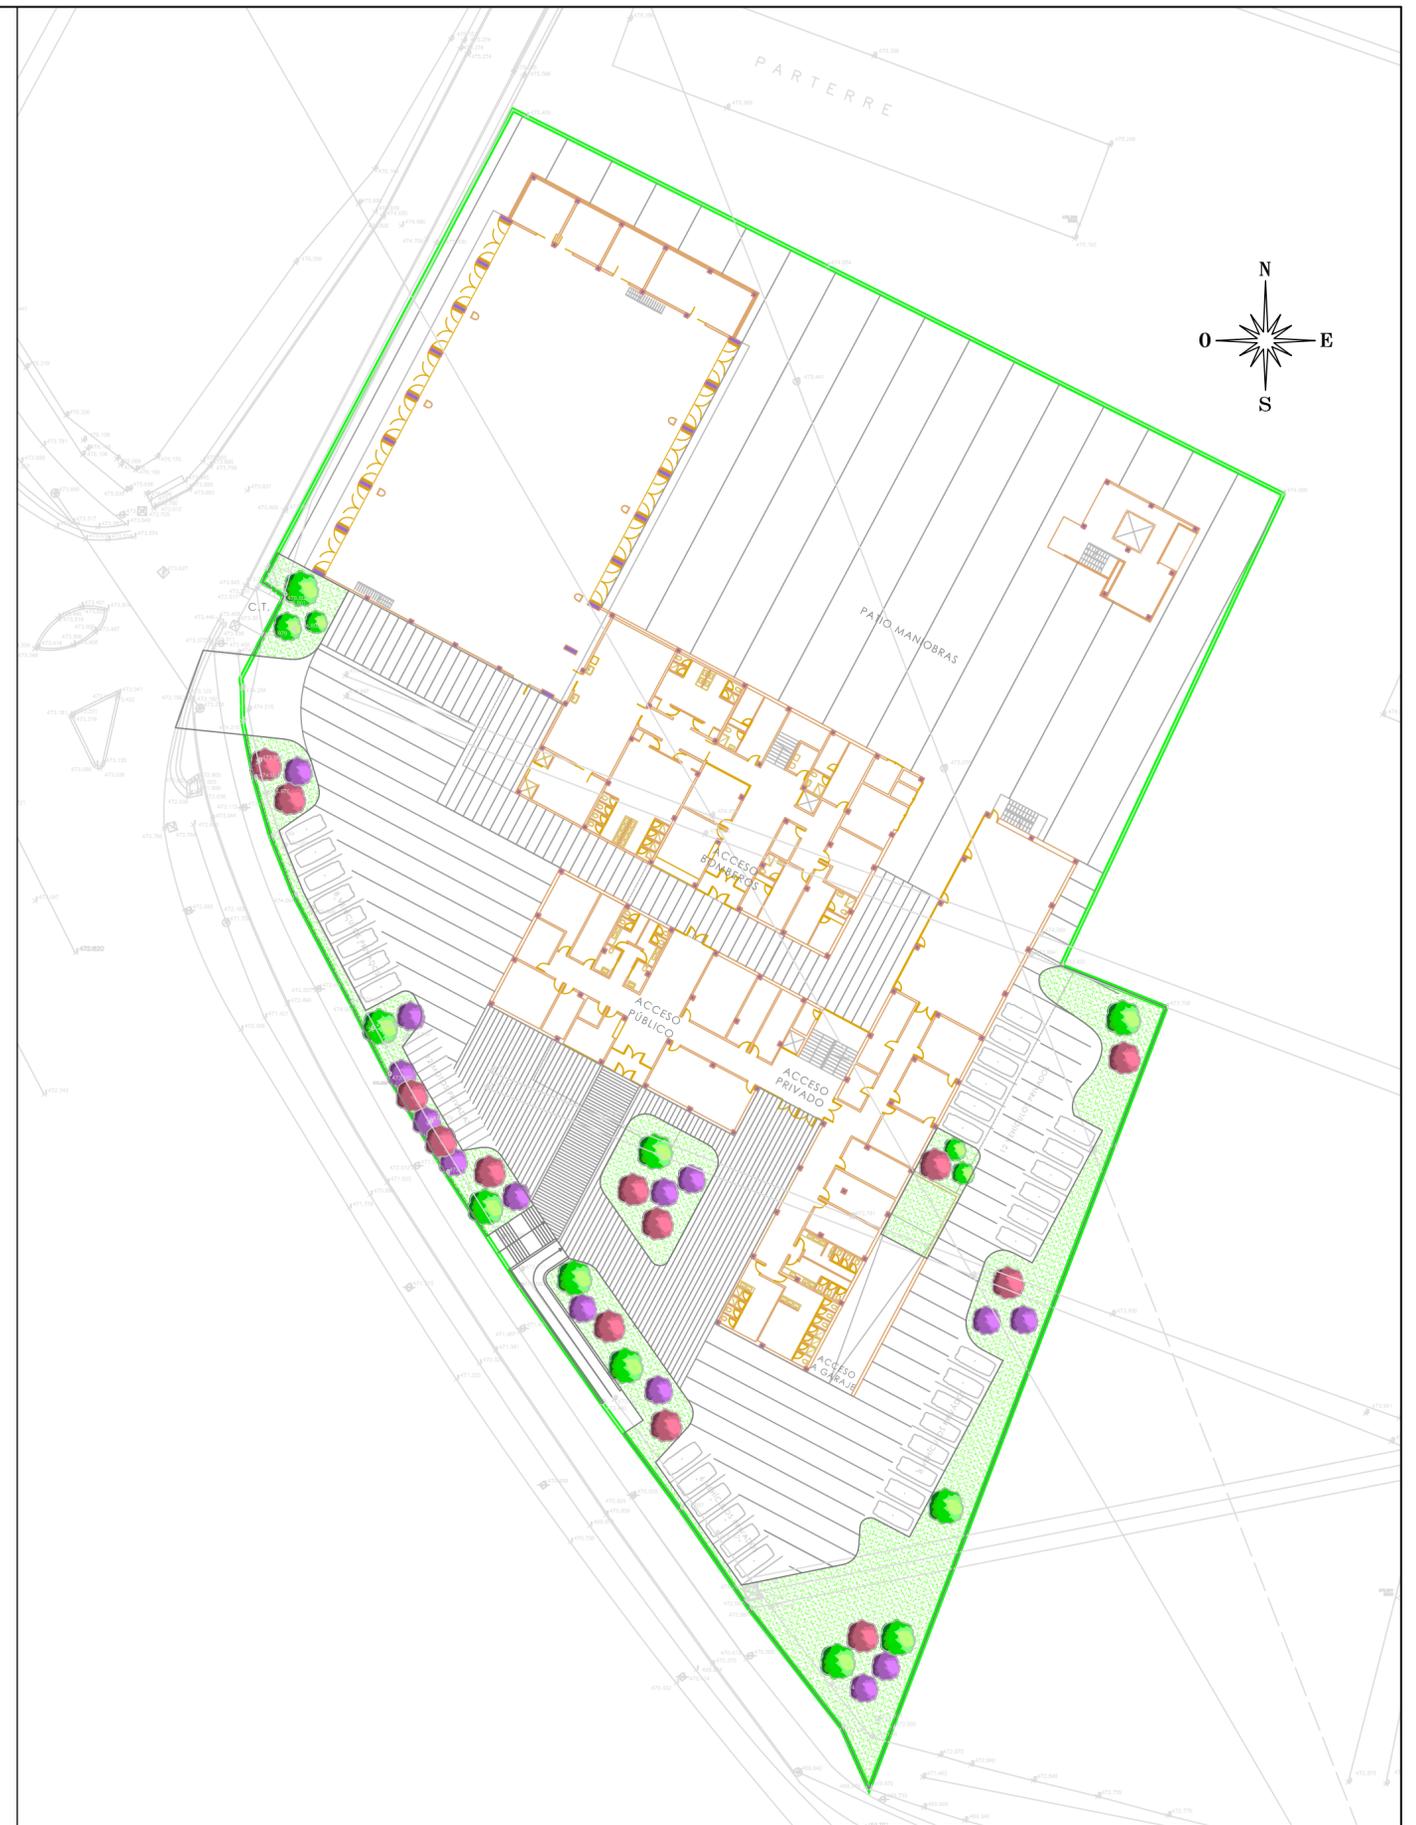

PLANTA URBANIZACION  
1/500



EXCMO. AYUNTAMIENTO DE HUESCA  
SERVICIO TECNICO DE URBANISMO

PROYECTO BASICO PARA EL CENTRO DE EMERGENCIAS  
Y SEGURIDAD CIUDADANA DE HUECA.

PLANO DE:  
**EMPLAZAMIENTO Y  
PLANTA URBANIZACION**

Nº PLANO:  
1  
ESCALA:  
1/1.000 y 1/500

FECHA:  
JULIO 2020