


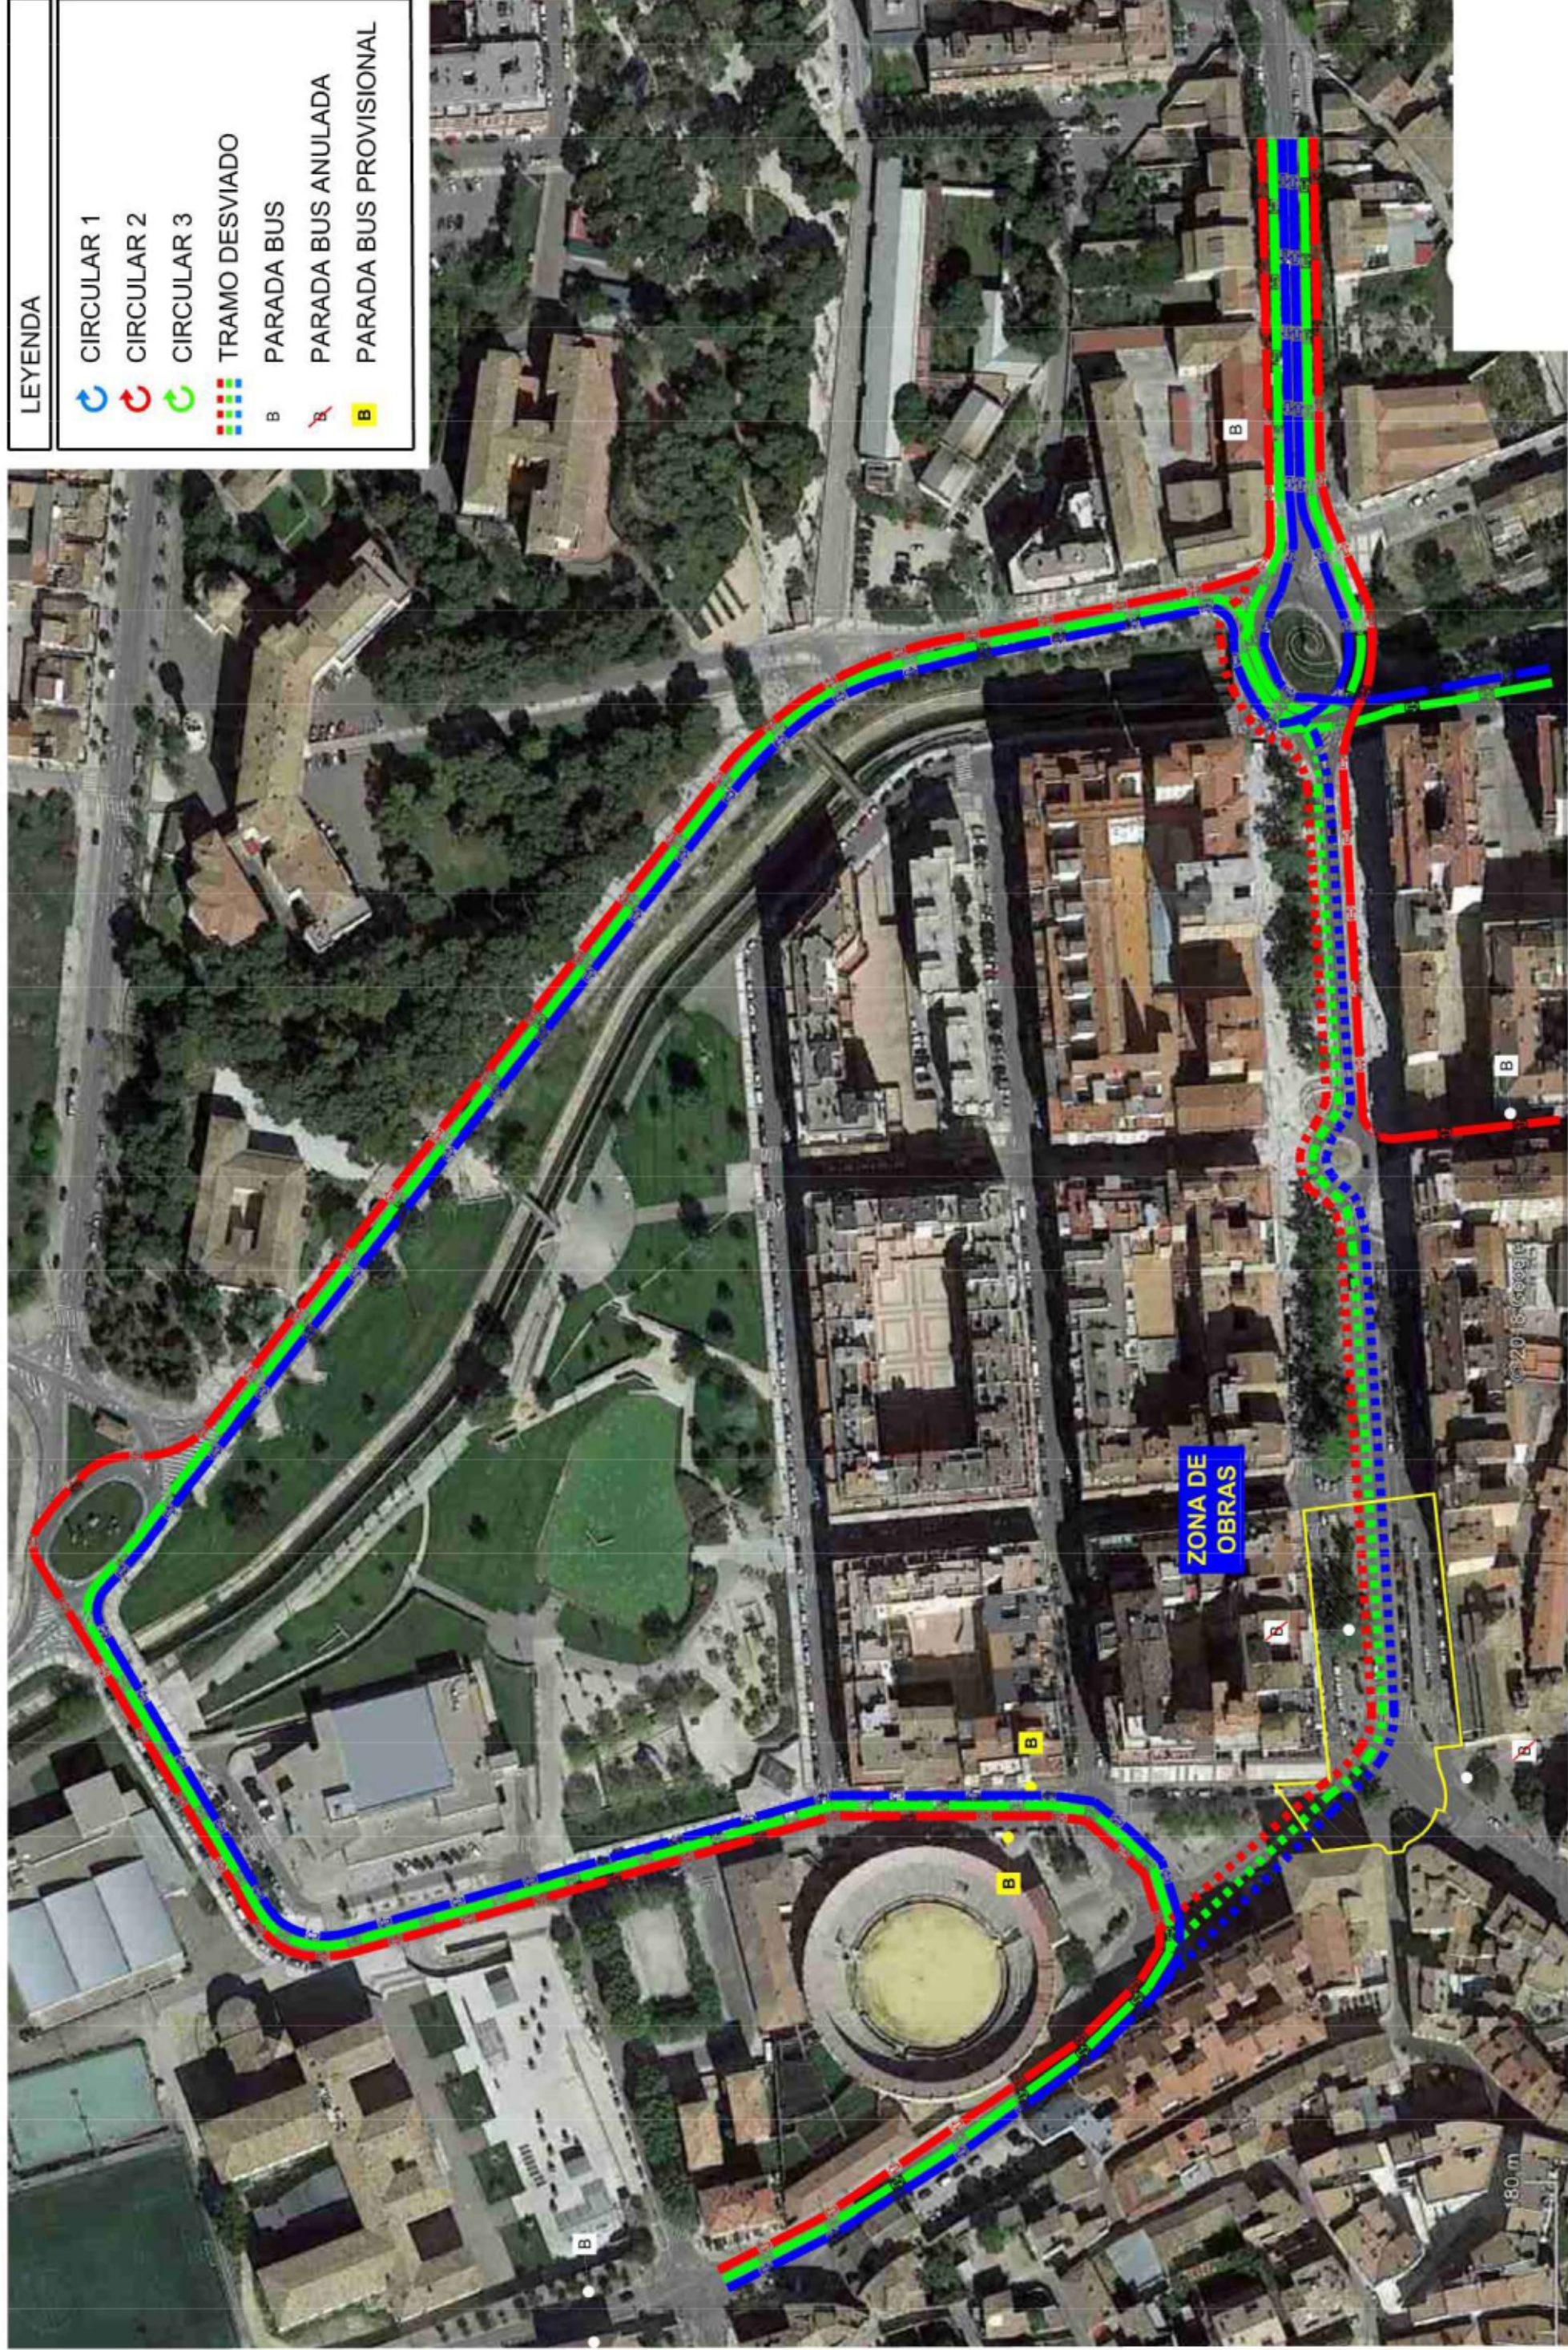

LEYENDA

CIRCULAR 1

CIRCULAR 2

CIRCULAR 3

TRAMO DESVIADO

PARADA BUS

PARADA BUS ANULADA

PARADA BUS PROVISIONAL



PROMOTOR:



PROYECTO:
**OBRAS CONTENIDAS EN EL PROYECTO DE EJECUCIÓN
DEL PASEO RAMÓN Y CAJAL. FASE-III**
(Tramo entre la calle Camila Gracia y la Plaza de Santo Domingo)



ARCHIVO: AZ19111

FECHA:

23 Septiembre 2021

ESCALA:

SE

PLANO:

3

DESVÍO BUS