

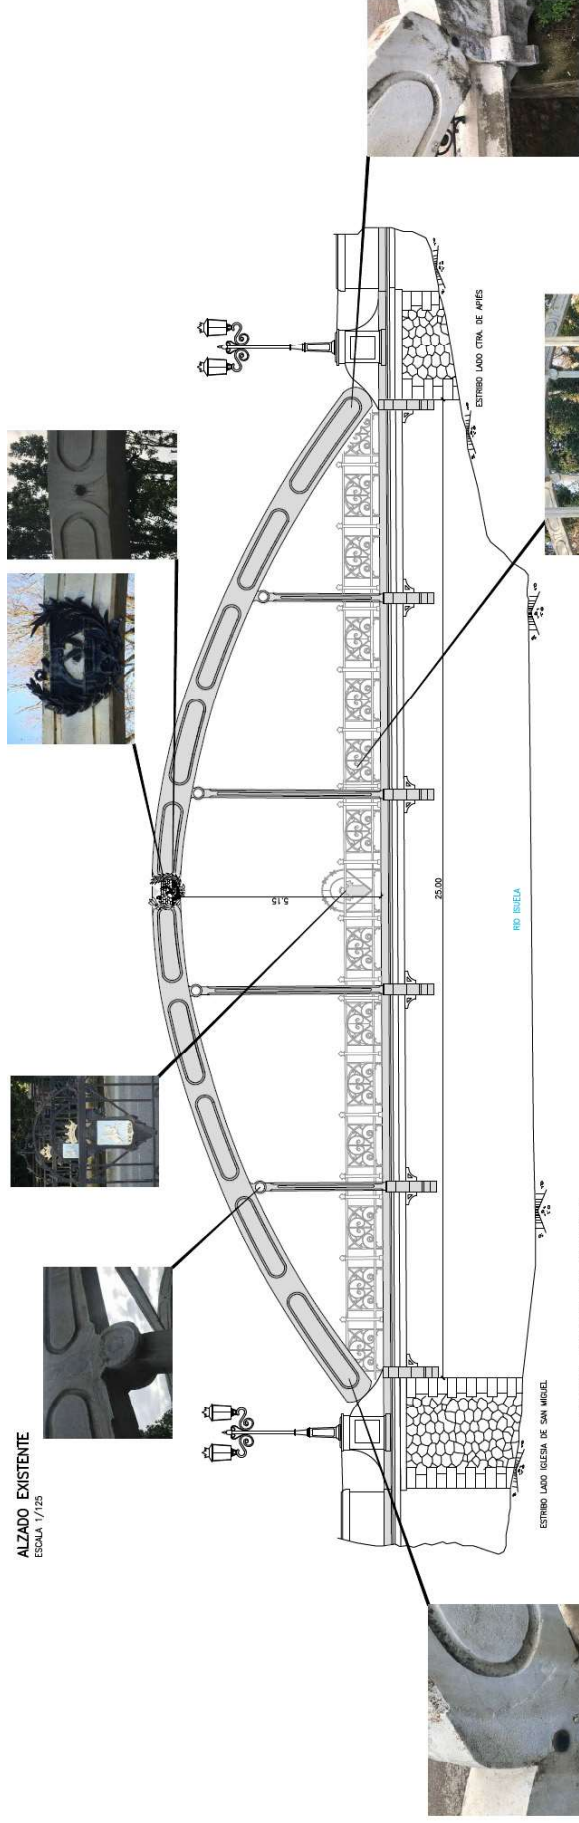



ALZADO EXISTENTE
ESCALA 1/125

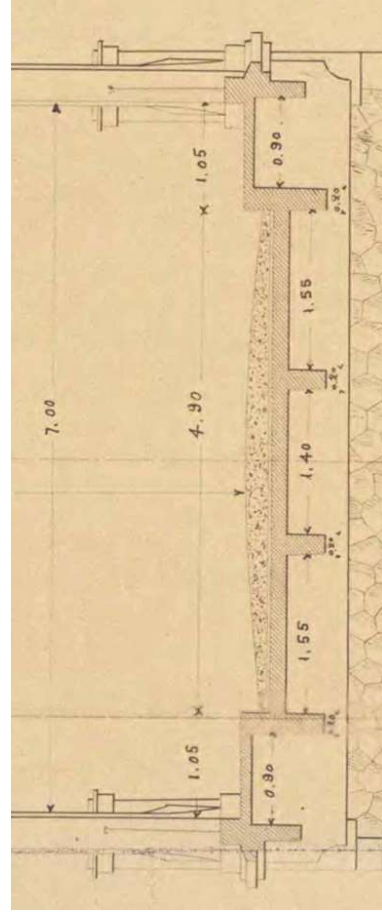

SECCIÓN TRANSVERSAL TABLERO
ESCALA 1/50

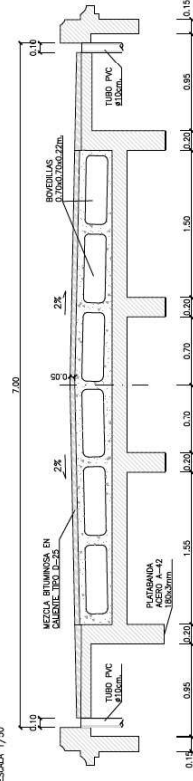

Sección transversal del proyecto original

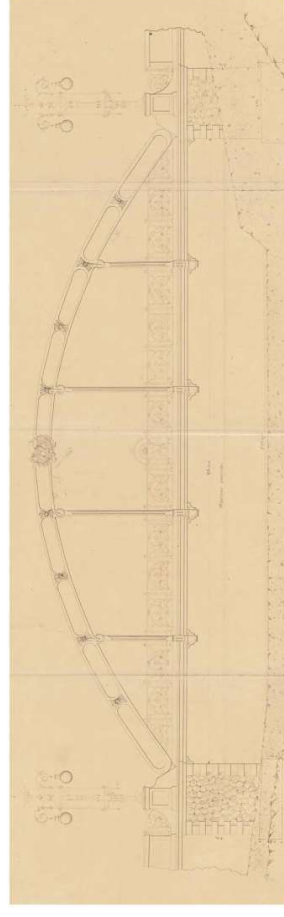

Alzado

proyecto

del

original