PASO DE PEATONES TIPO A

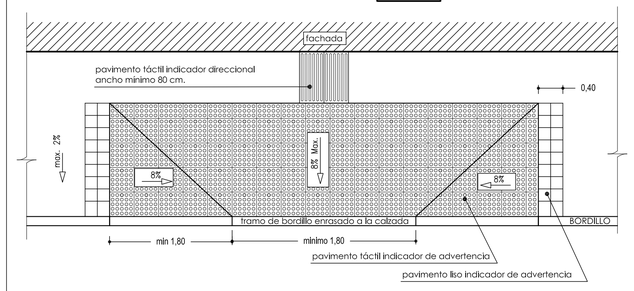

EN ACERA DE ANCHO SUPERIOR A 3,00 m. ESCALA: 1/50

PASO DE PEATONES TIPO B

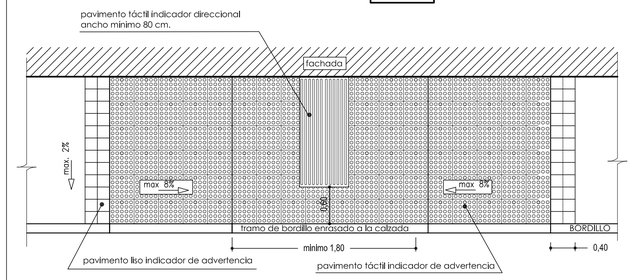

EN ACERA DE ANCHO INFERIOR A 3,00 m. ESCALA: 1/50

PASO DE PEATONES TIPO C

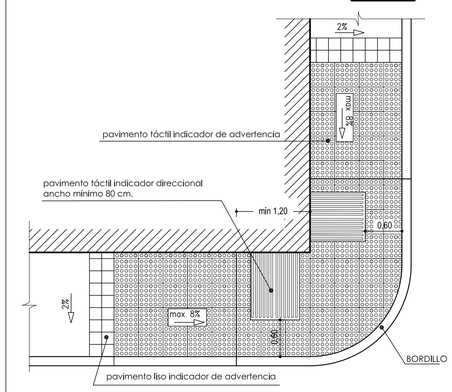

EN ACERA DE ANCHO INFERIOR A 3,00 m. ESCALA: 1/50

PASO DE PEATONES TIPO D

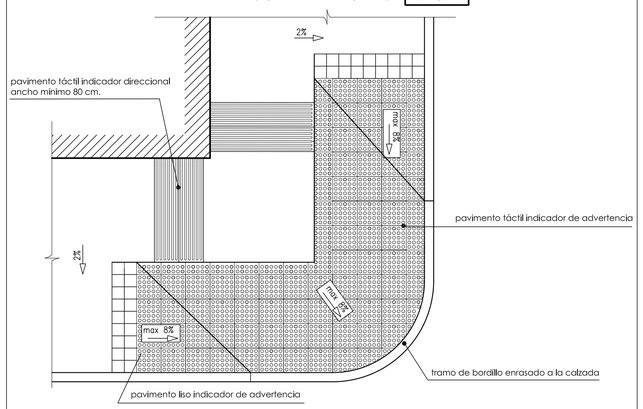

EN ACERA DE ANCHO SUPERIOR A 3,00 m. ESCALA: 1/50

	EXCMO. AYUNTAMIENTO DE HUESCA - SERVICIO DE URBANISMO PROYECTO DE ELIMINACIÓN DE BARRERAS ACRQUITECTÓNICAS EN LA CIUDAD DE HUESCA AÑO 2021	TECNICOS MUNICIPALES: CILLAS ANIES OMISTE — ARQUITECTO TÉCNICO Mª PILAR OTIN PEREZ / JUAN CARLOS JIMENEZ DIAZ — DELINEANTES	PLANO DE: PLANTA GENERAL DETALLES	Nº PLANO: 0 ESCALA: A-1 1/---- ARCHIVO: C0521 1526-21 gestdoc: 11664-21	FECHA: ENERO 2020