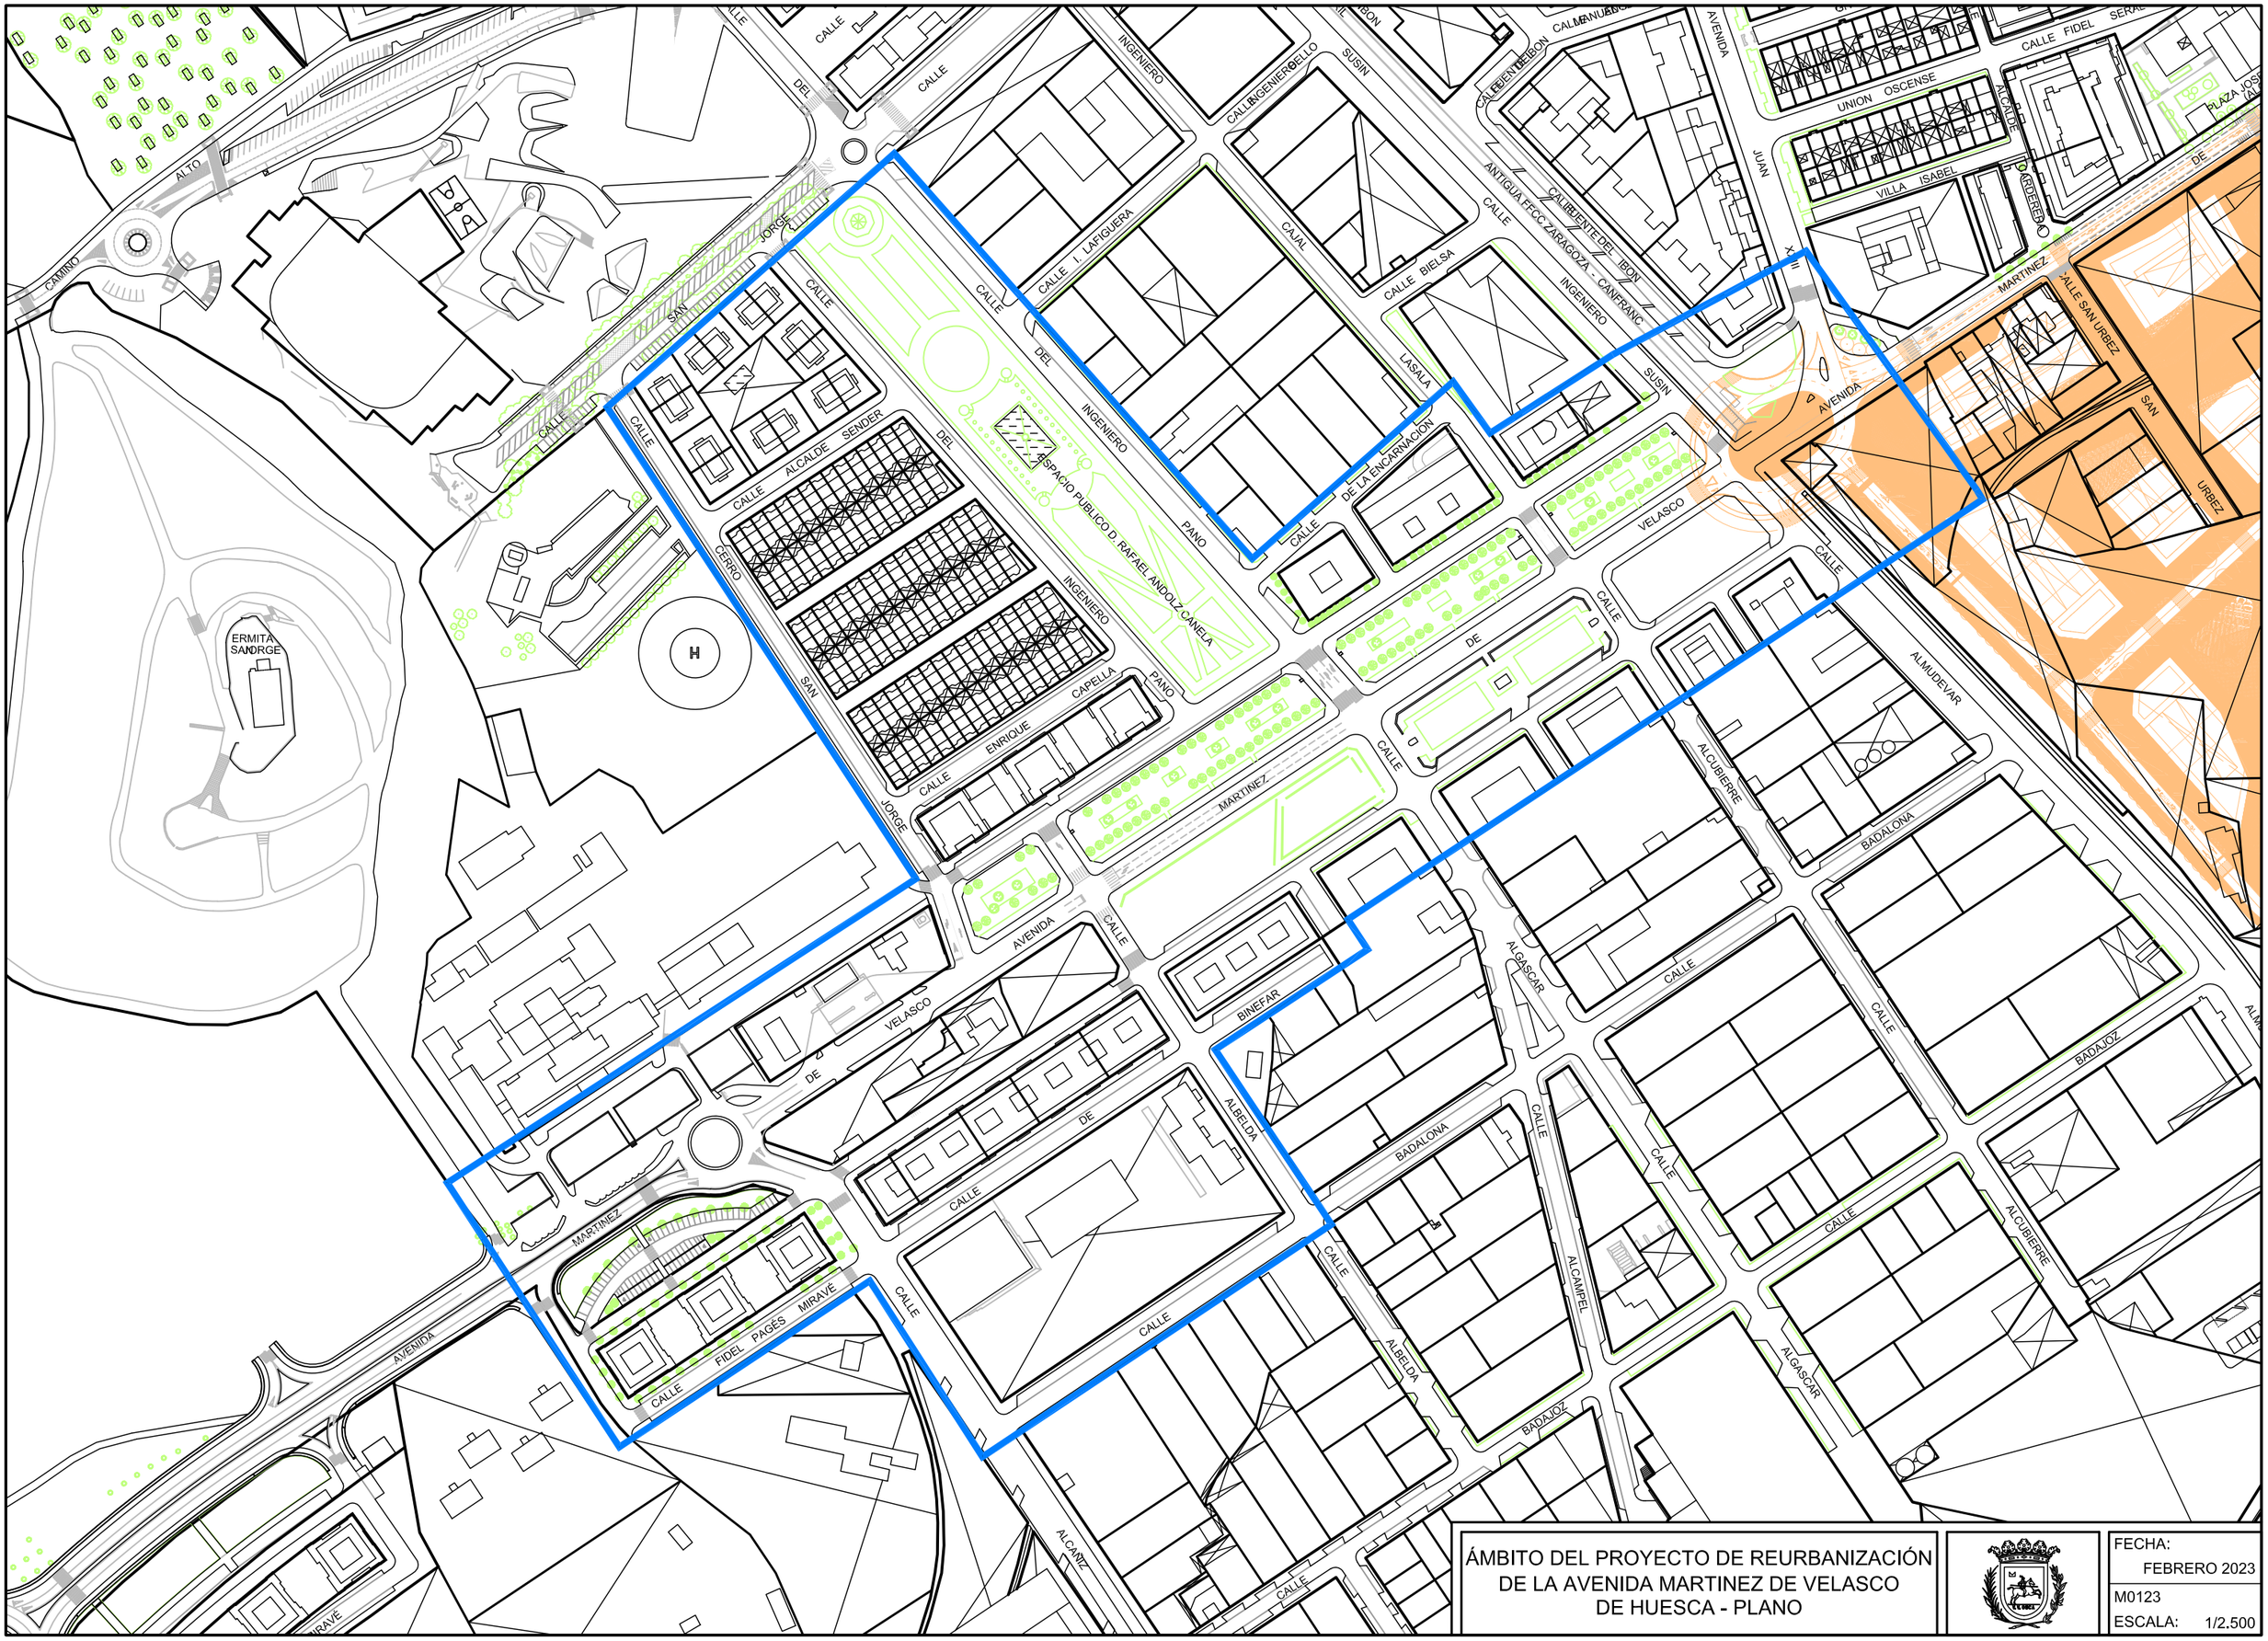

ÁMBITO DEL PROYECTO DE REURBANIZACIÓN DE LA AVENIDA MARTINEZ DE VELASCO DE HUESCA - PLANO

FECHA: FEBRERO 2023

M0123

ESCALA: 1/2.500