


DECRETO Nº 4171 / 2019

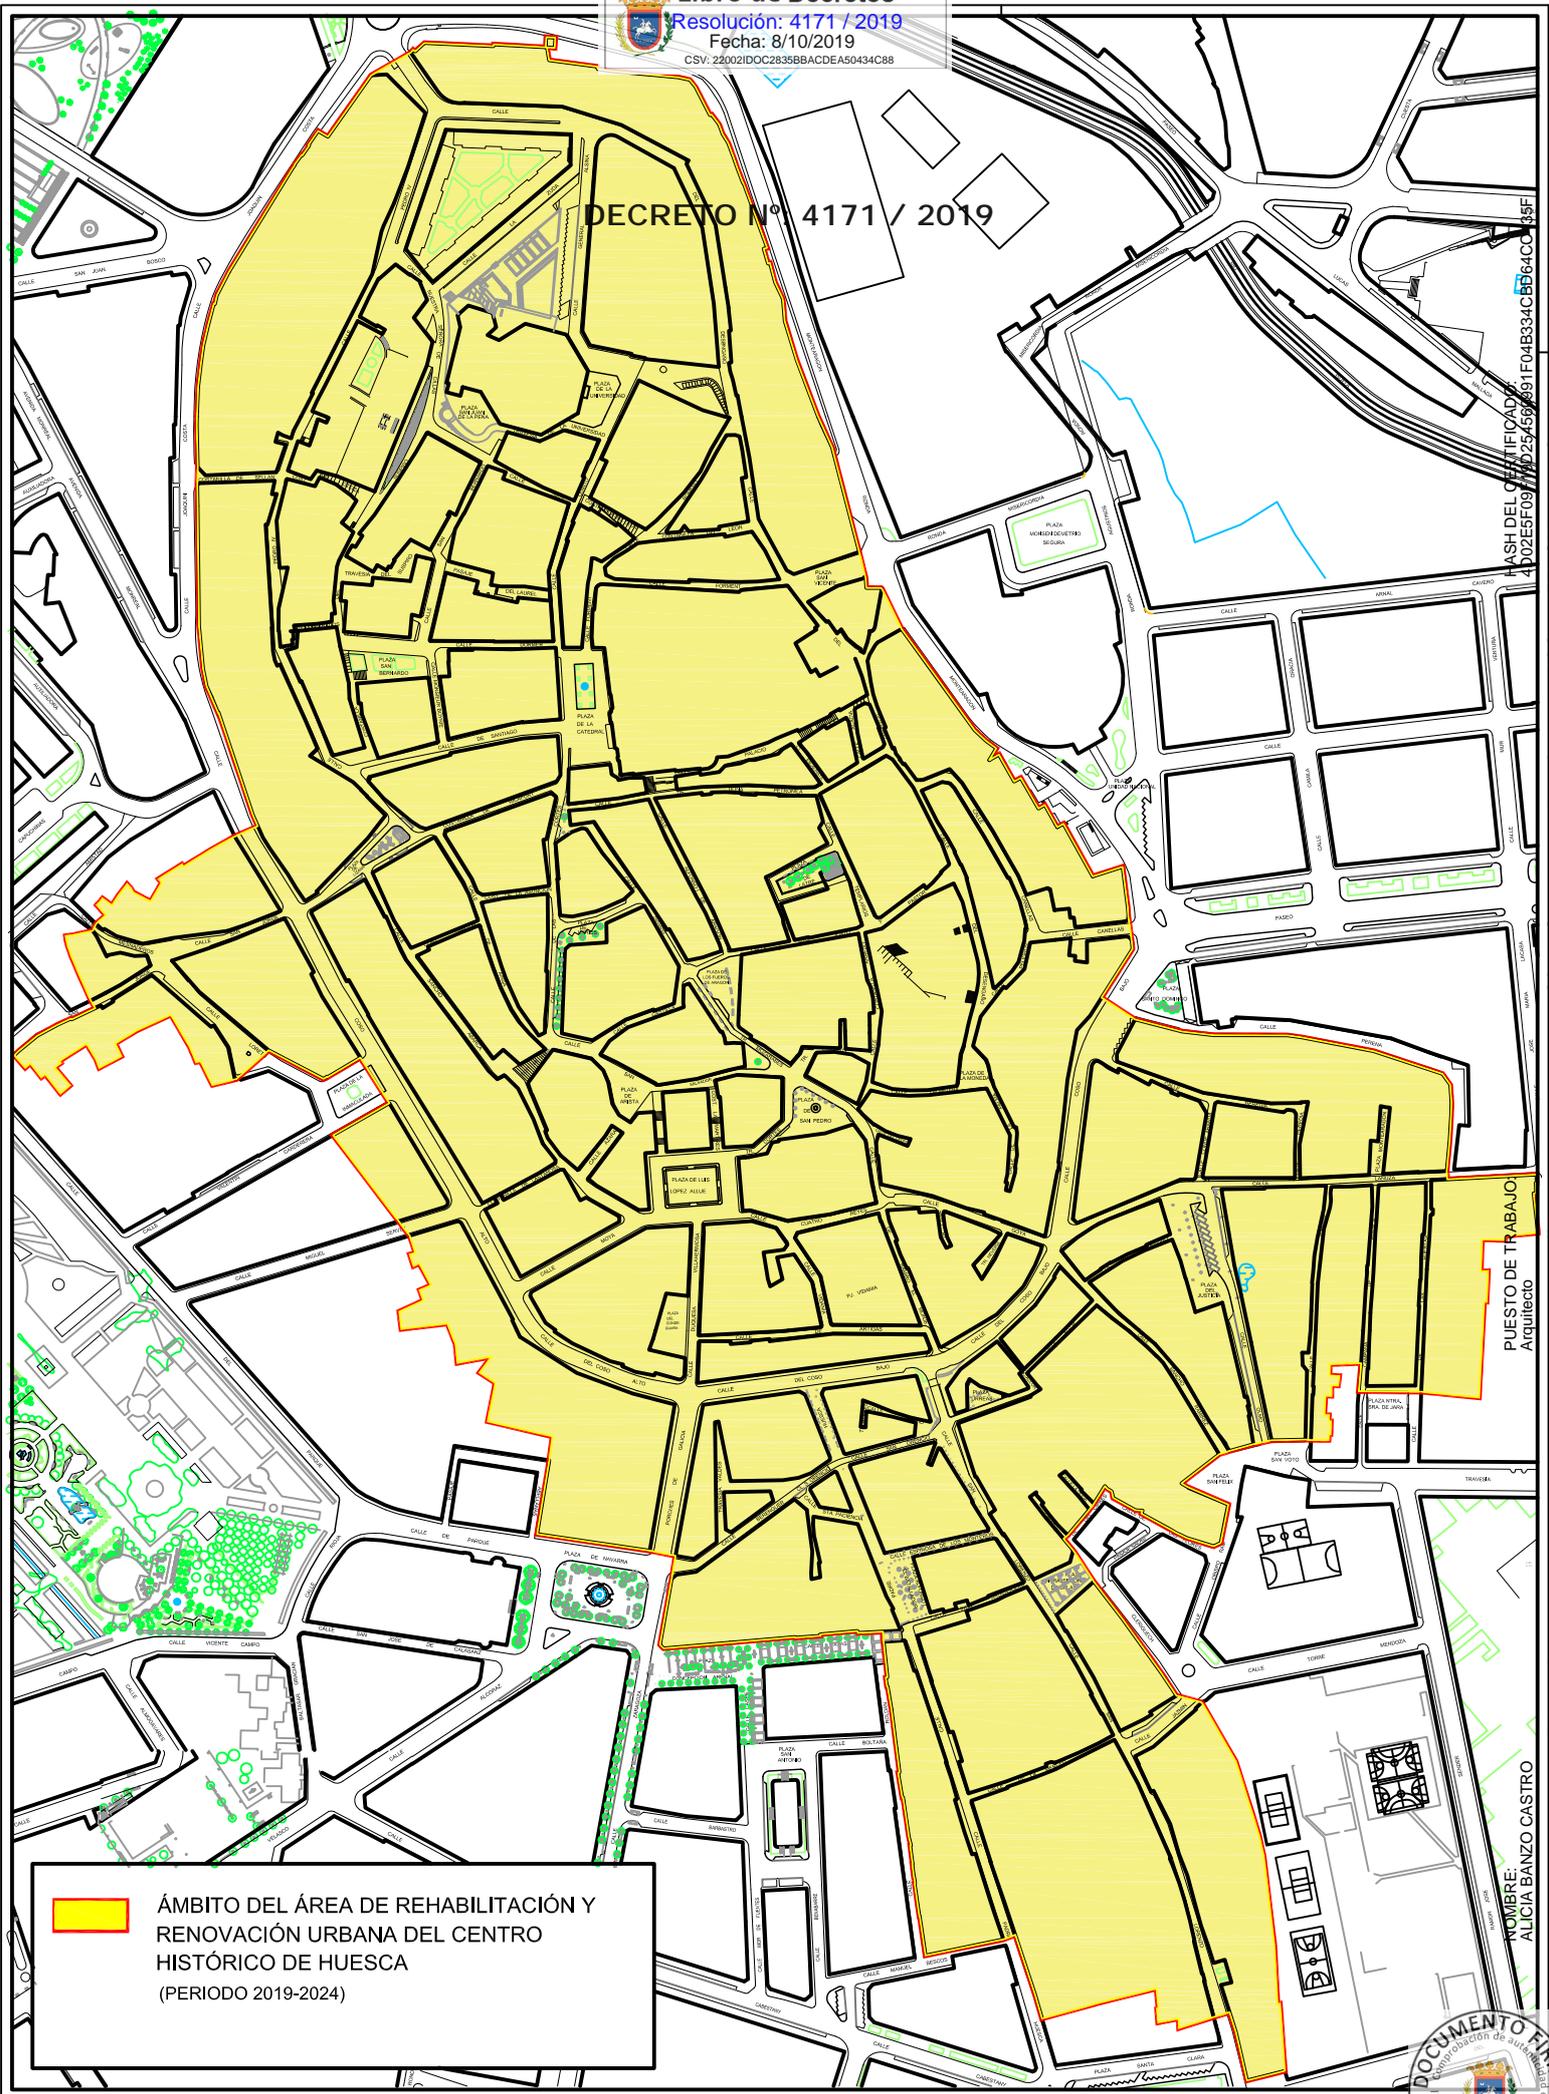

 **ÁMBITO DEL ÁREA DE REHABILITACIÓN Y RENOVACIÓN URBANA DEL CENTRO HISTÓRICO DE HUESCA (PERIODO 2019-2024)**

ASH DEL CANTILLANO  
41028F091102835BBACDEA50434C88

PUESTO DE TRABAJO  
Arquitecto

NOMBRE:  
ALICIA BANZO CASTRO

Firmado Digitalmente en el Ayuntamiento de Huesca - <https://sedelectronica.huesca.es> - Código seguro de Verificación: 22002IDOC2835BBACDEA50434C88

