


RED DE ABASTECIMIENTO	
RED DE AGUA POTABLE	
	RED DE AGUA POTABLE EXISTENTE
	RED DE AGUA POTABLE PROPUESTA
	DEPÓSITO
	DIRECCIÓN

RED DE SANEAMIENTO	
RED DE ALCANTARILLADO	
	RED DE ALCANTARILLADO EXISTENTE
	RED DE ALCANTARILLADO PROPUESTA
	ESTACIÓN DEPURADORA (E.D.A.R.)
	DIRECCIÓN

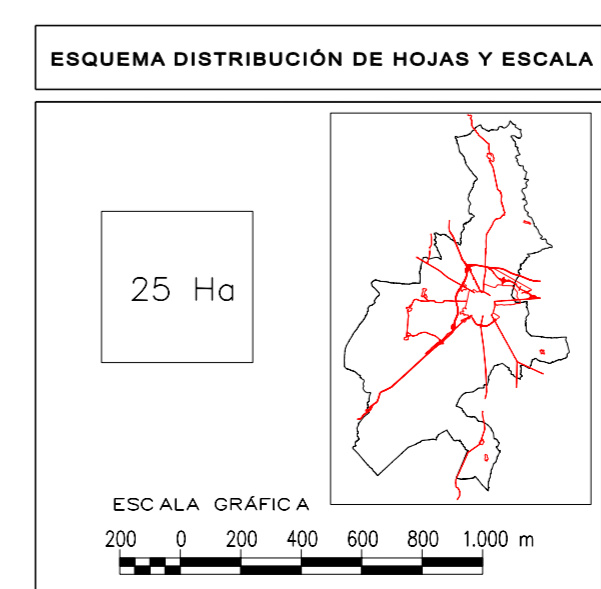

EXCMO. AYUNTAMIENTO DE HUESCA

REVISIÓN Y ADAPTACIÓN DEL PLAN GENERAL DE ORDENACIÓN URBANA

TEXTO REFUNDIDO

INFRAESTRUCTURAS, RED DE ABASTECIMIENTO Y RED DE SANEAMIENTO

FECHA: FEBRERO = 2008
ESCALA: 1 / 25.000
PLANO: 9
HOJA: 1 de 1

SERVICIO URBANISMO
Experto: Anto. HUESCA
D. JESÚS R. TEJADA VALLVERDE