

ZONA DE ACTUACION
Area 13 Sector II

POLIGONO INDUSTRIAL
SEPES

NUCLEO URBANO
HUESCA

PLAN PARCIAL SUELO INDUSTRIAL AREA 13 SECTOR II
(HUESCA)




INGENIERO DE CAMINOS C Y P:
JOSE MANUEL ALMARZA RAMIREZ

PROMOTOR :
**SOCIEDAD GESTION INMOBILIARIA
HUESCA 2000**

ESCALAS:
1/15.000
GRAFICAS EN ORIGINAL UNE A-1

DESIGNACION DEL PLANO:
SITUACION Y EMPLAZAMIENTO

Nº PLANO	FECHA
I-1	ENERO 2006
Hoja 1 de 1	

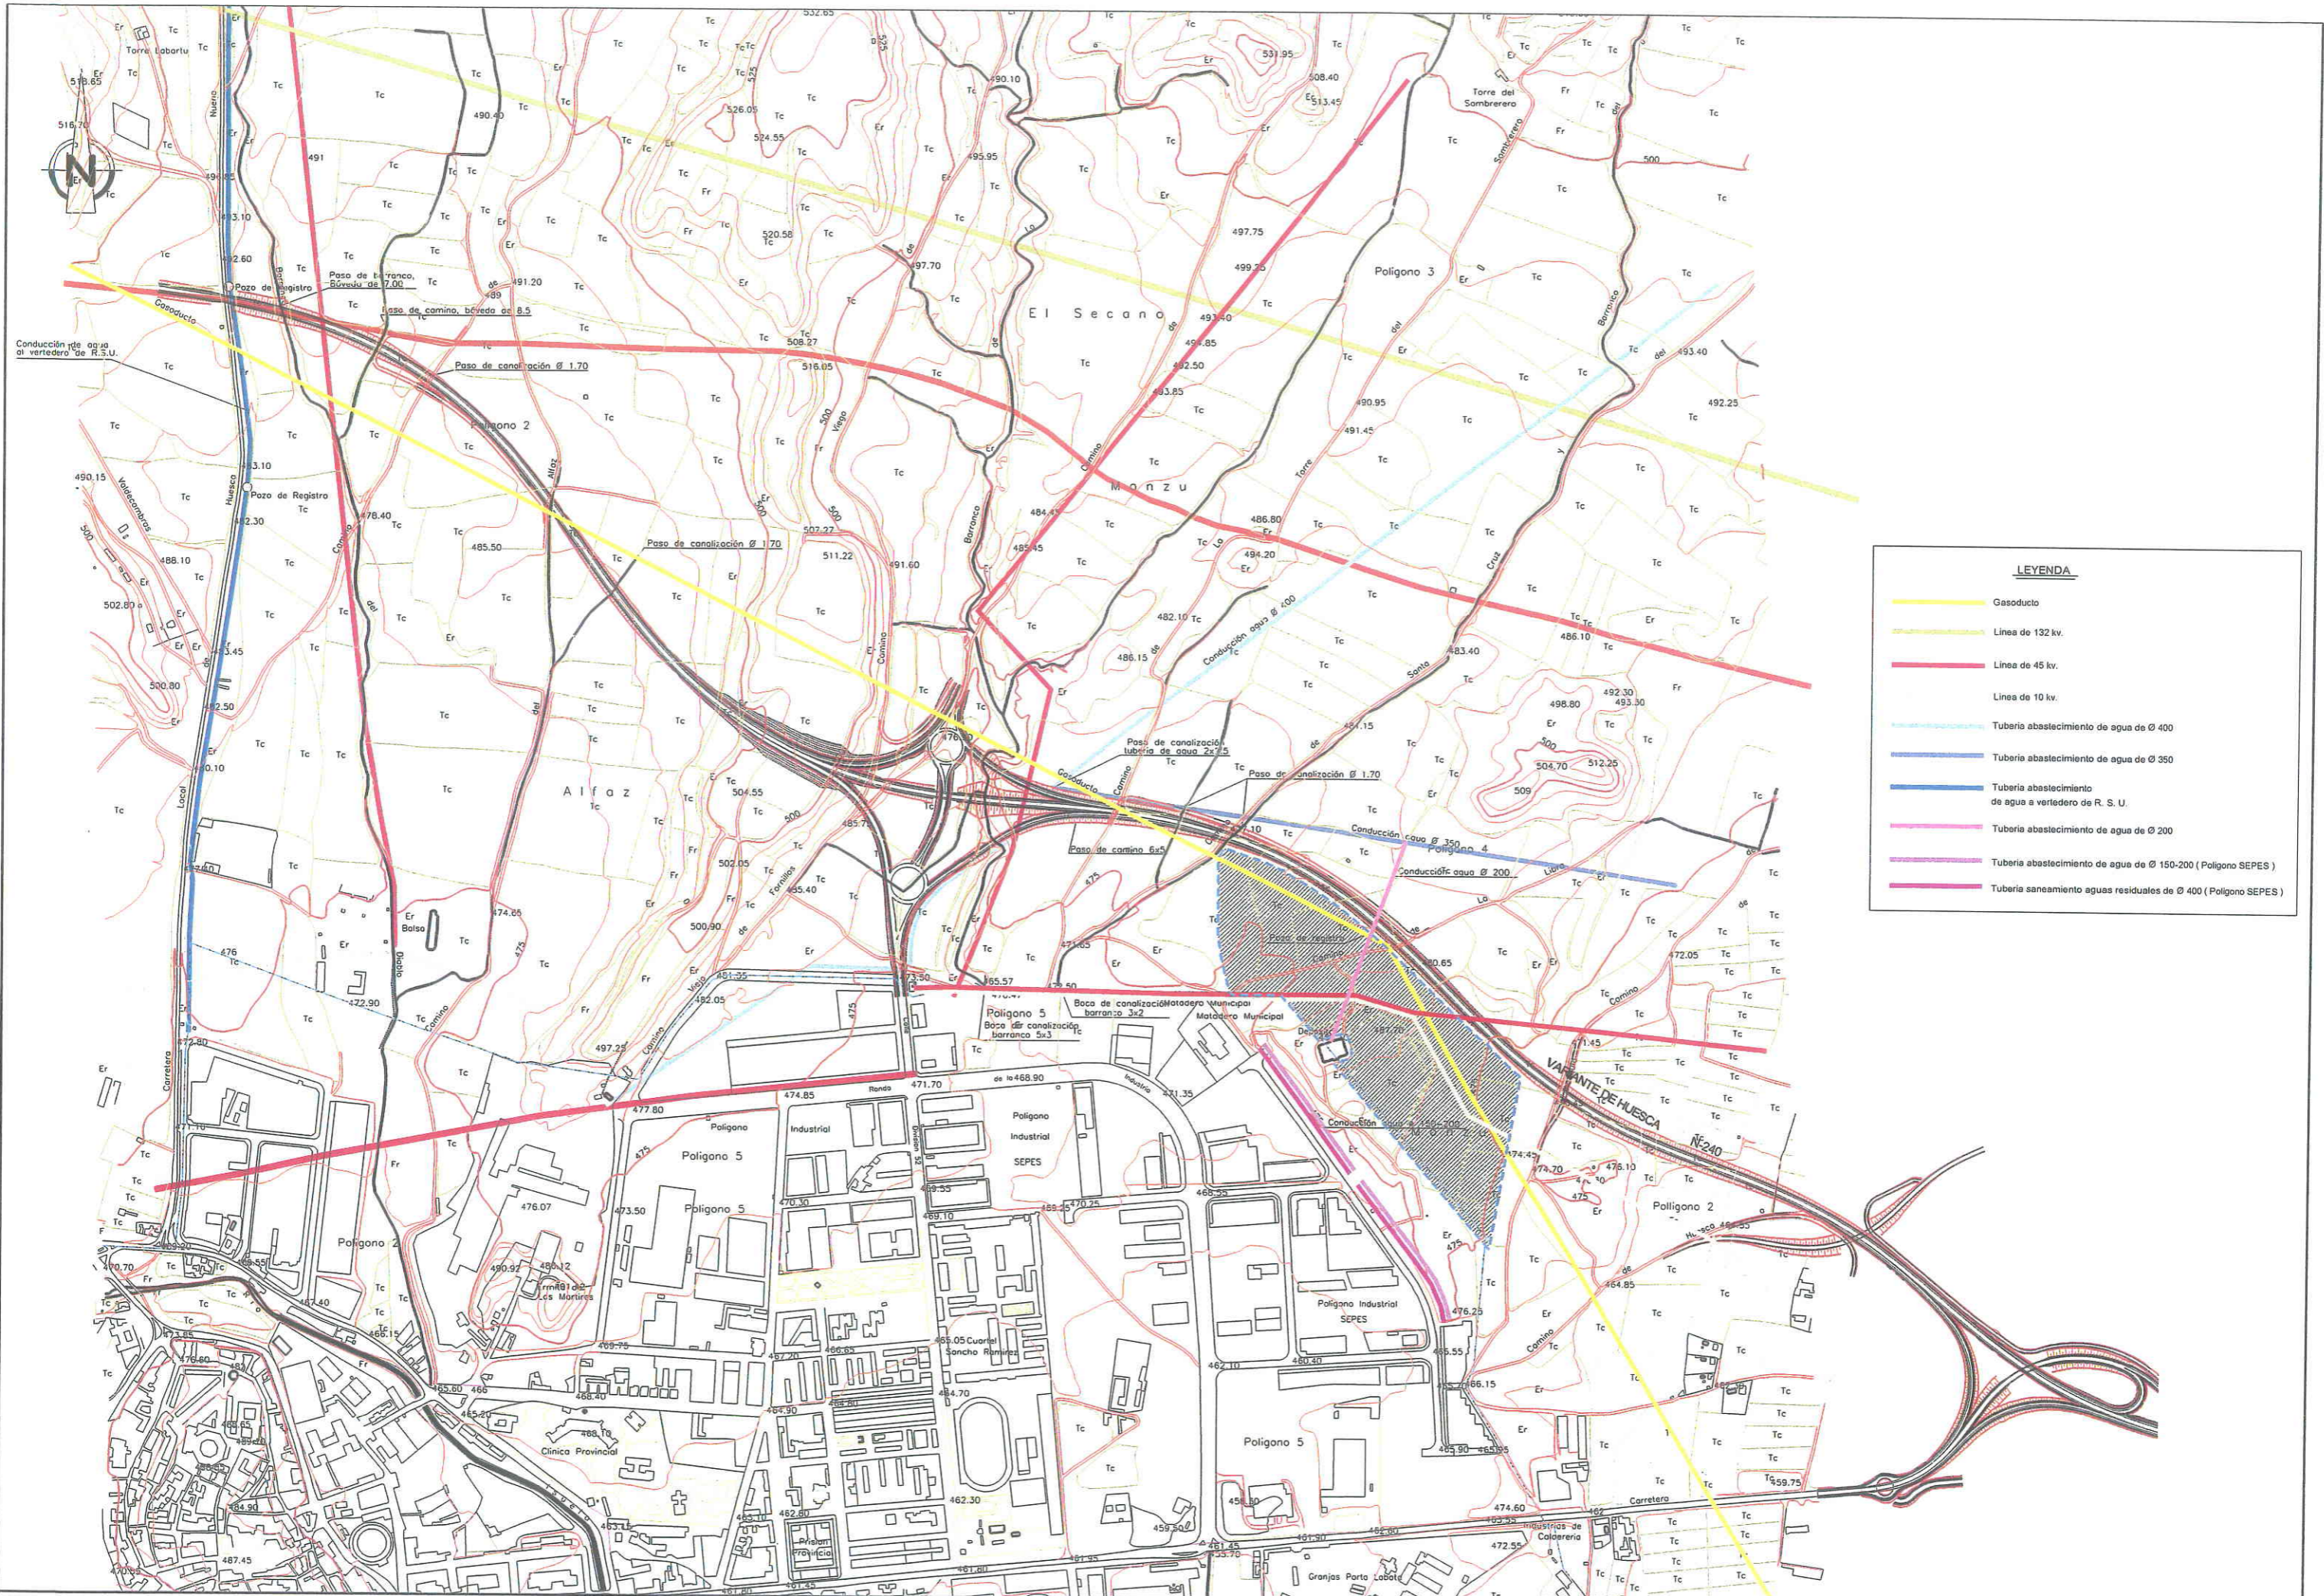

LEYENDA

- Gasoducto
- Línea de 132 kv.
- Línea de 45 kv.
- Línea de 10 kv.
- Tubería abastecimiento de agua de Ø 400
- Tubería abastecimiento de agua de Ø 350
- Tubería abastecimiento de agua a vertedero de R. S. U.
- Tubería abastecimiento de agua de Ø 200
- Tubería abastecimiento de agua de Ø 150-200 (Poligono SEPES)
- Tubería saneamiento aguas residuales de Ø 400 (Poligono SEPES)

PLAN PARCIAL SUELO INDUSTRIAL AREA 13 SECTOR II (HUESCA)




INGENIERO DE CAMINOS C Y P:
 JOSÉ MANUEL ALMARZA RAMÍREZ

PROMOTOR:
SOCIEDAD GESTION INMOBILIARIA HUESCA 2000

ESCALAS:
 1/10.000
 GRAFICAS EN ORIGINAL UNE A-1

DESIGNACIÓN DEL PLANO:
INFRAESTRUCTURAS EXISTENTES

Nº PLANO: 1-2
 Hoja 1 de 1
 FECHA: ENERO 2008

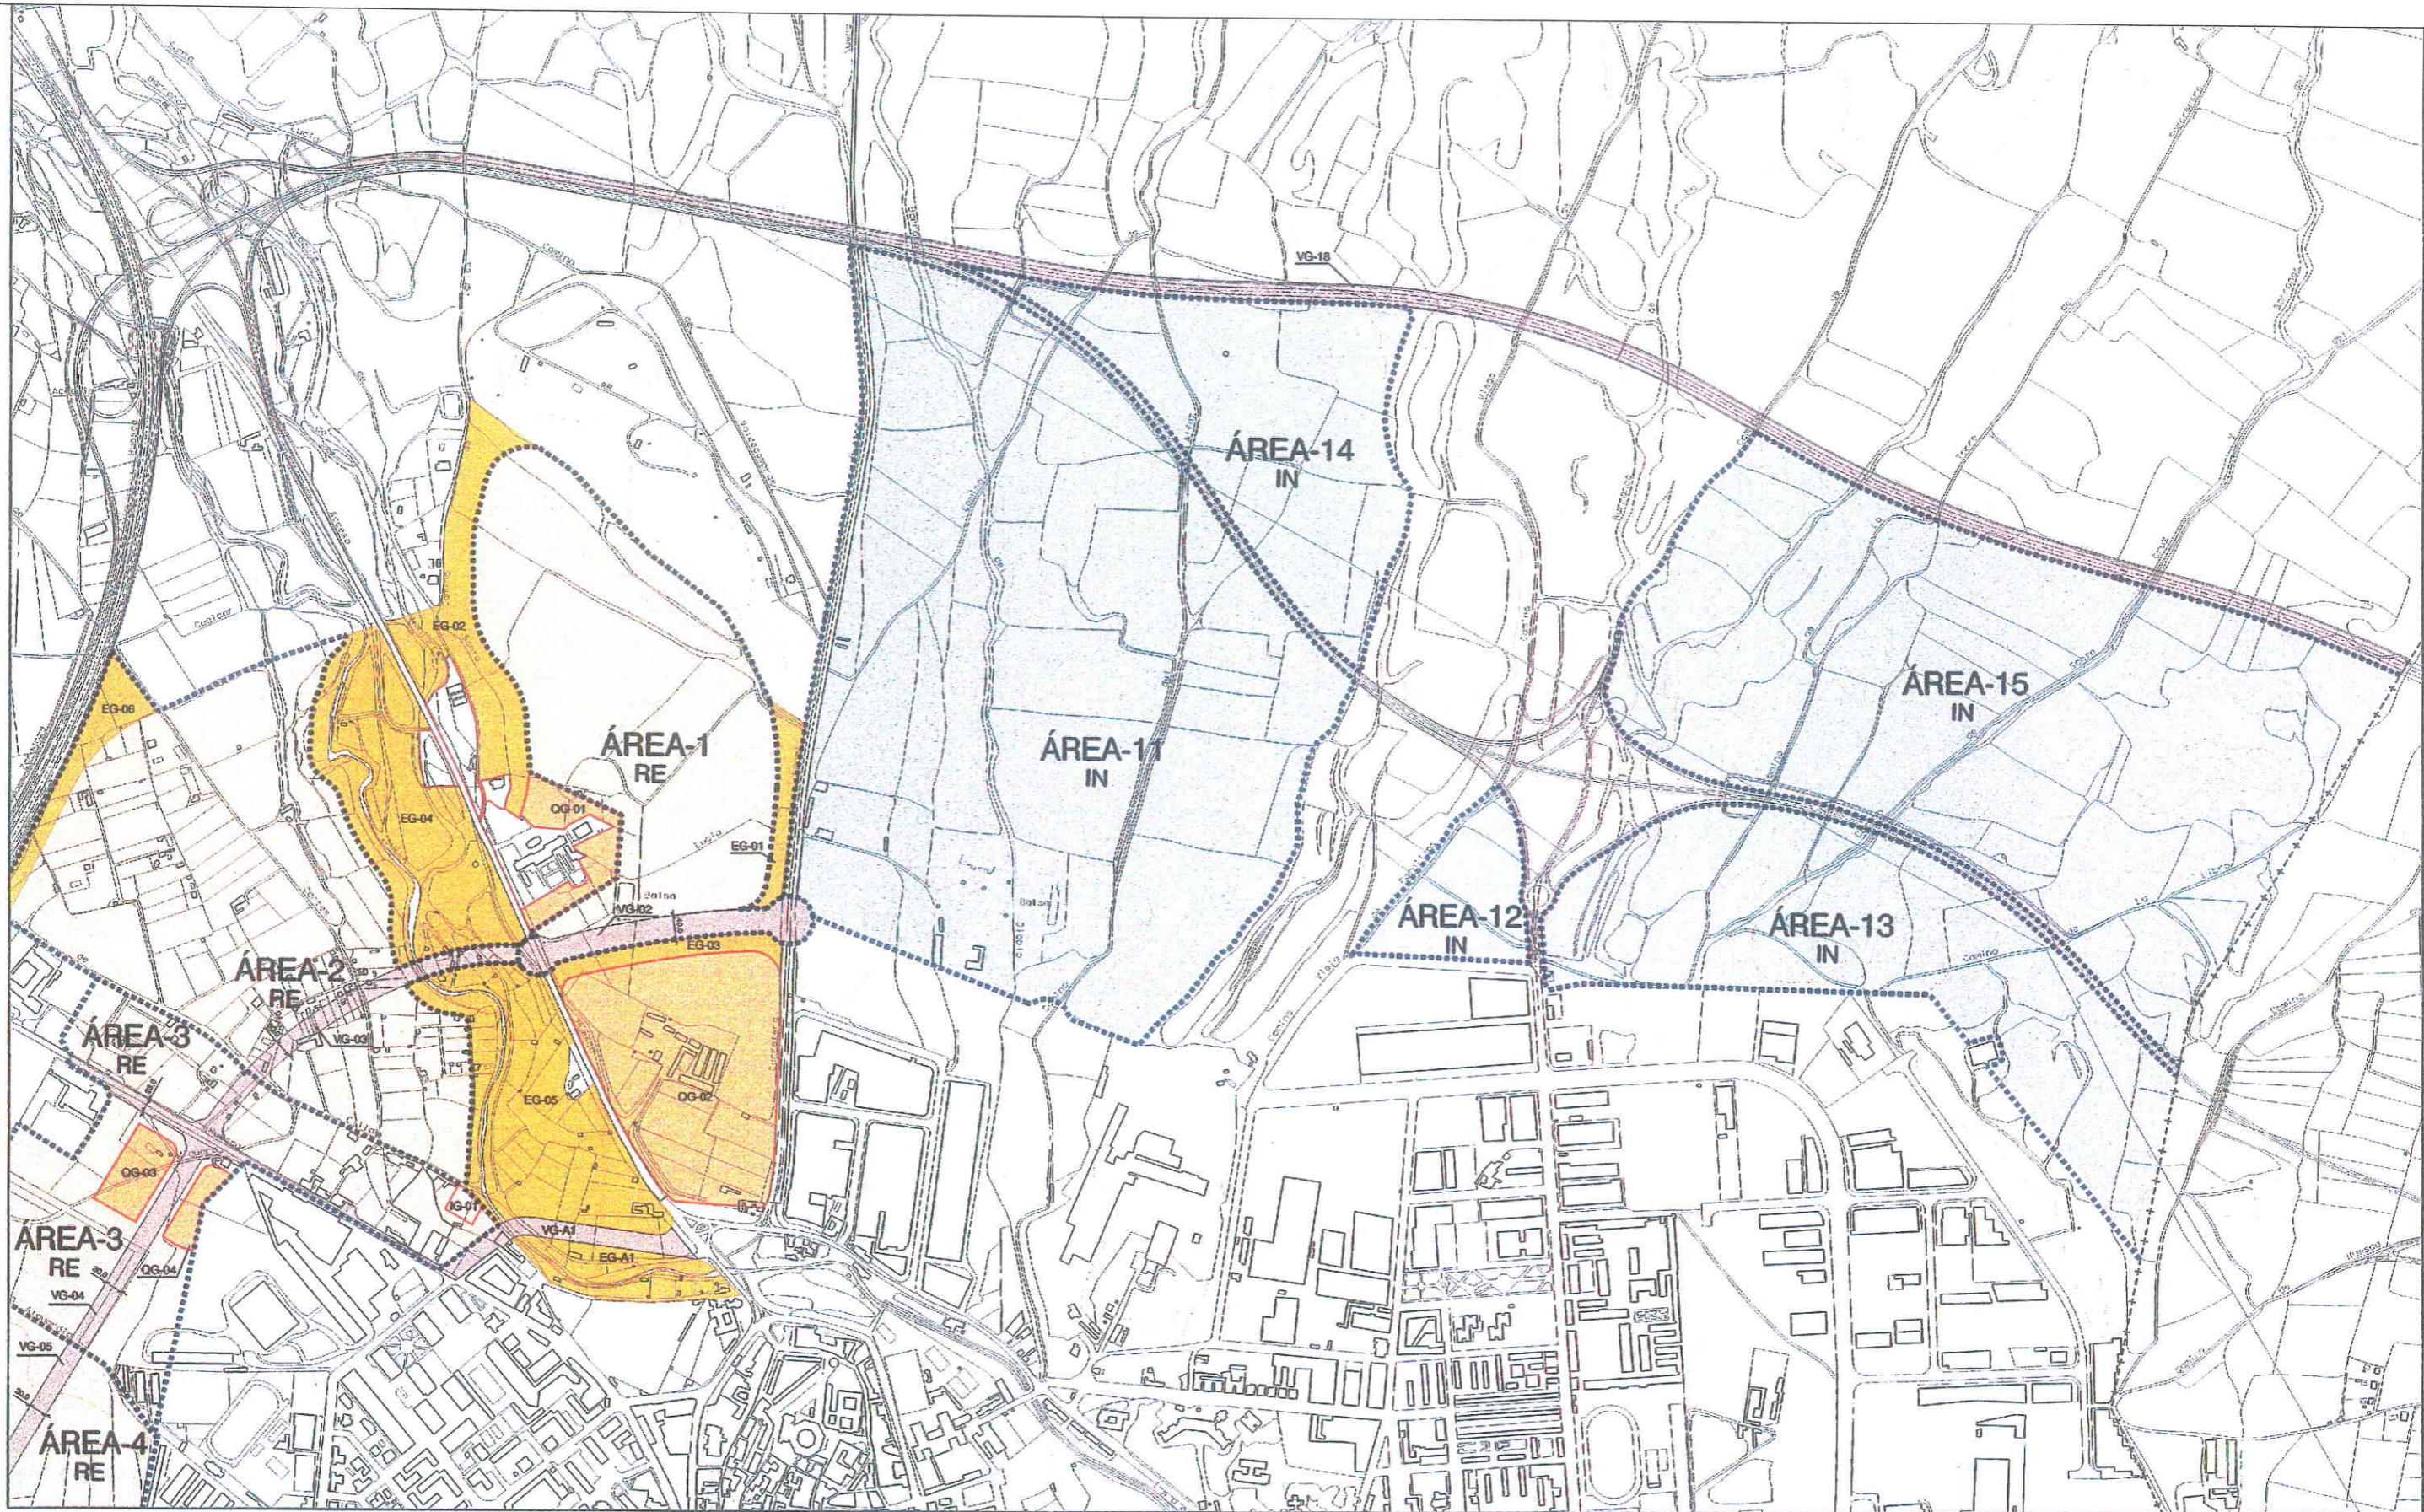

DELIMITACIONES Y NOMENCLATURA	
---+---+---+---	LÍMITE DE TÉRMINO MUNICIPAL
-----	LÍMITE DE ÁREA DE SUELO URBANIZABLE NO DELIMITADO
-----	-----
-----	-----

ACCIONES	
EG	ACCIÓN SISTEMA GENERAL DE ESPACIOS LIBRES
QG	ACCIÓN SISTEMA GENERAL DE EQUIPAMIENTOS
VG	ACCIÓN SISTEMA GENERAL DE COMUNICACIONES. RED VIARIA
FG	ACCIÓN SISTEMA GENERAL DE COMUNICACIONES. RED FERROVIARIA
IG	ACCIÓN SISTEMA INFRAESTRUCTURAS

DENOMINACIÓN DE LA ACCIÓN	
TIPO DE ACCIÓN	NÚMERO DE ACCIÓN
VG-01	

USOS GLOBALES	
RE	RESIDENCIAL
IN	INDUSTRIAL
INN	INDUSTRIA INNOVADORA
CT	CUIDAD DEL TRANSPORTE - TERCIARIO - INDUSTRIA COMPATIBLE
PT	PARQUE TECNOLÓGICO
IA	INDUSTRIAL AGRÍCOLA

PLAN PARCIAL SUELO INDUSTRIAL AREA 13 SECTOR II (HUESCA)




INGENIERO DE CAMINOS C Y P:
JOSE MANUEL ALMARZA RAMIREZ

PROMOTOR:
SOCIEDAD GESTION INMOBILIARIA HUESCA 2000

ESCALAS:
SIN ESCALA
GRAFICAS EN ORIGINAL UNE A-1

DESIGNACIÓN DEL PLANO:
CLASIFICACION DEL SUELO

Nº PLANO: 1-3
FECHA: ENERO 2008
Hoja 1 de 1

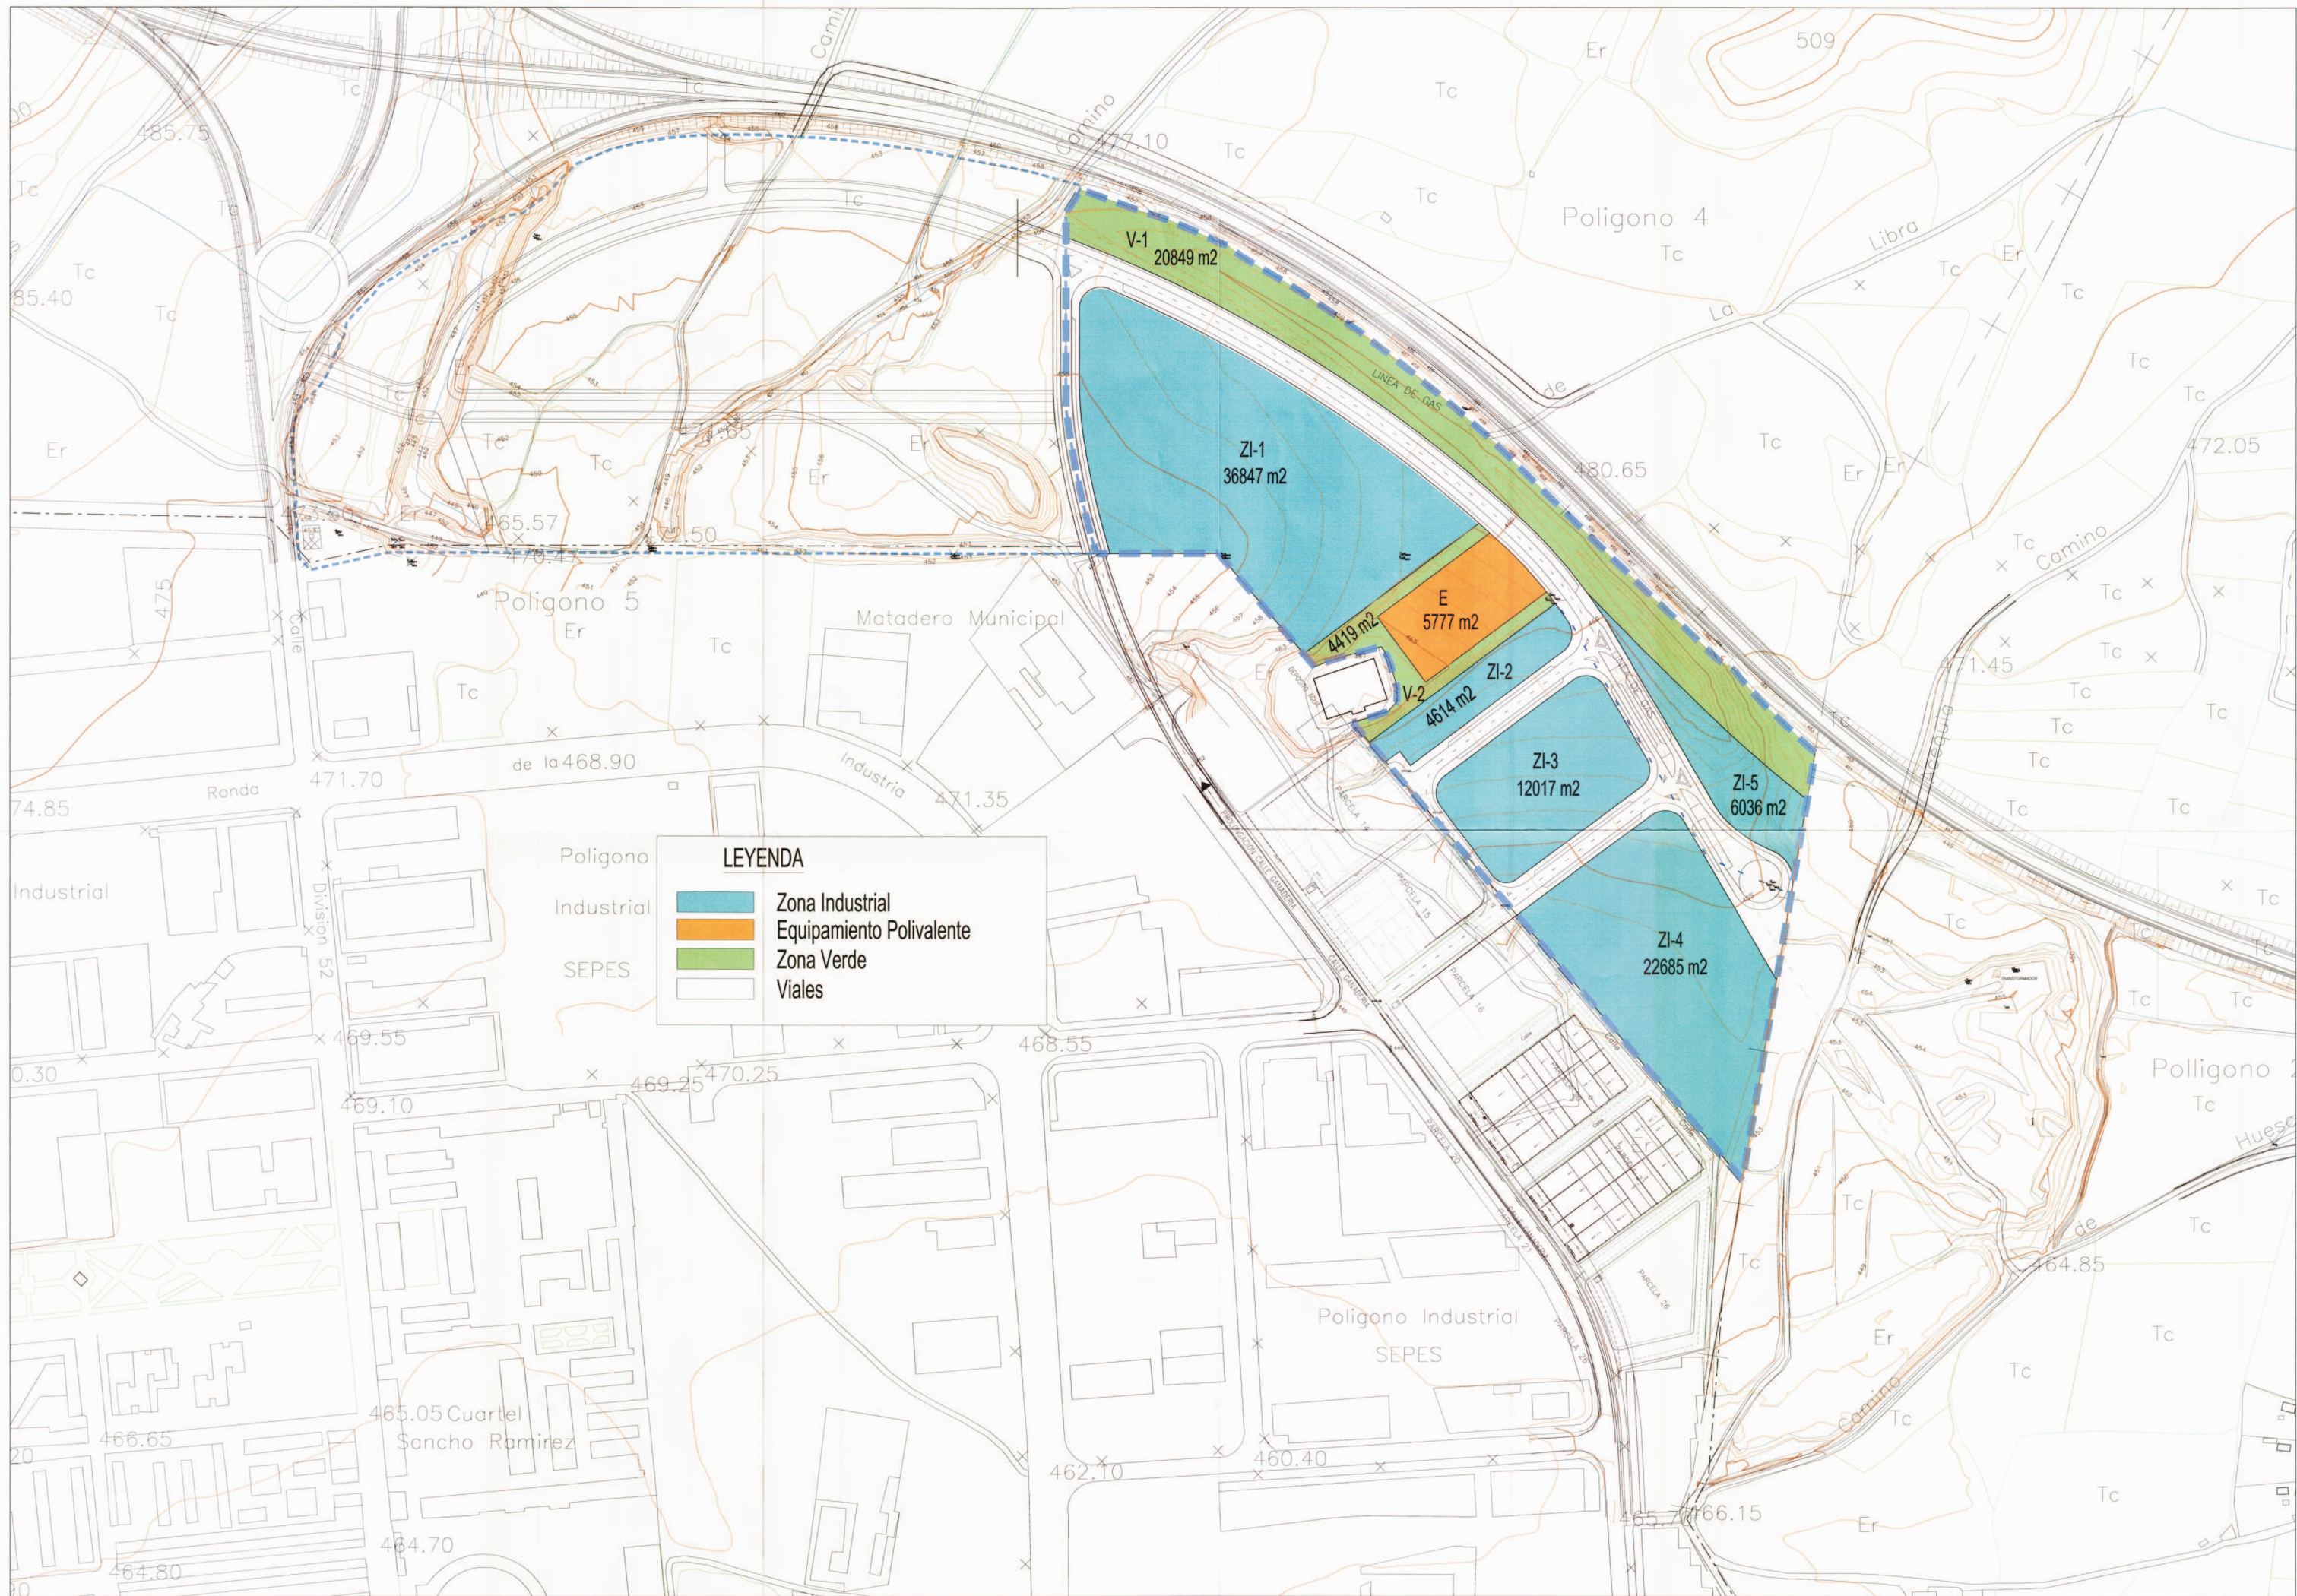

LEYENDA

	Zona Industrial
	Equipamiento Polivalente
	Zona Verde
	Viales

PLAN PARCIAL SUELO INDUSTRIAL AREA 13 SECTOR II (HUESCA)



INGENIERO DE CAMINOS C Y P:
 JOSÉ MANUEL ALMARZA RAMÍREZ

PROMOTOR:
SOCIEDAD GESTION INMOBILIARIA HUESCA 2000

ESCALAS:
 1/2.000
 GRAFICAS EN ORIGINAL UNE A-1

DESIGNACION DEL PLANO:
 ZONIFICACION Y USOS PORMENORIZADOS

Nº PLANO	FECHA
0-2	ENERO 2008
Hoja 1 de 1	

