


LAS MARCAS DE LOS ASIENTOS SE MARCARAN CON PINTURA EN EL FRETECILLO DE LAS GRADAS, CON UNA LINEA CADA 0,50 m..

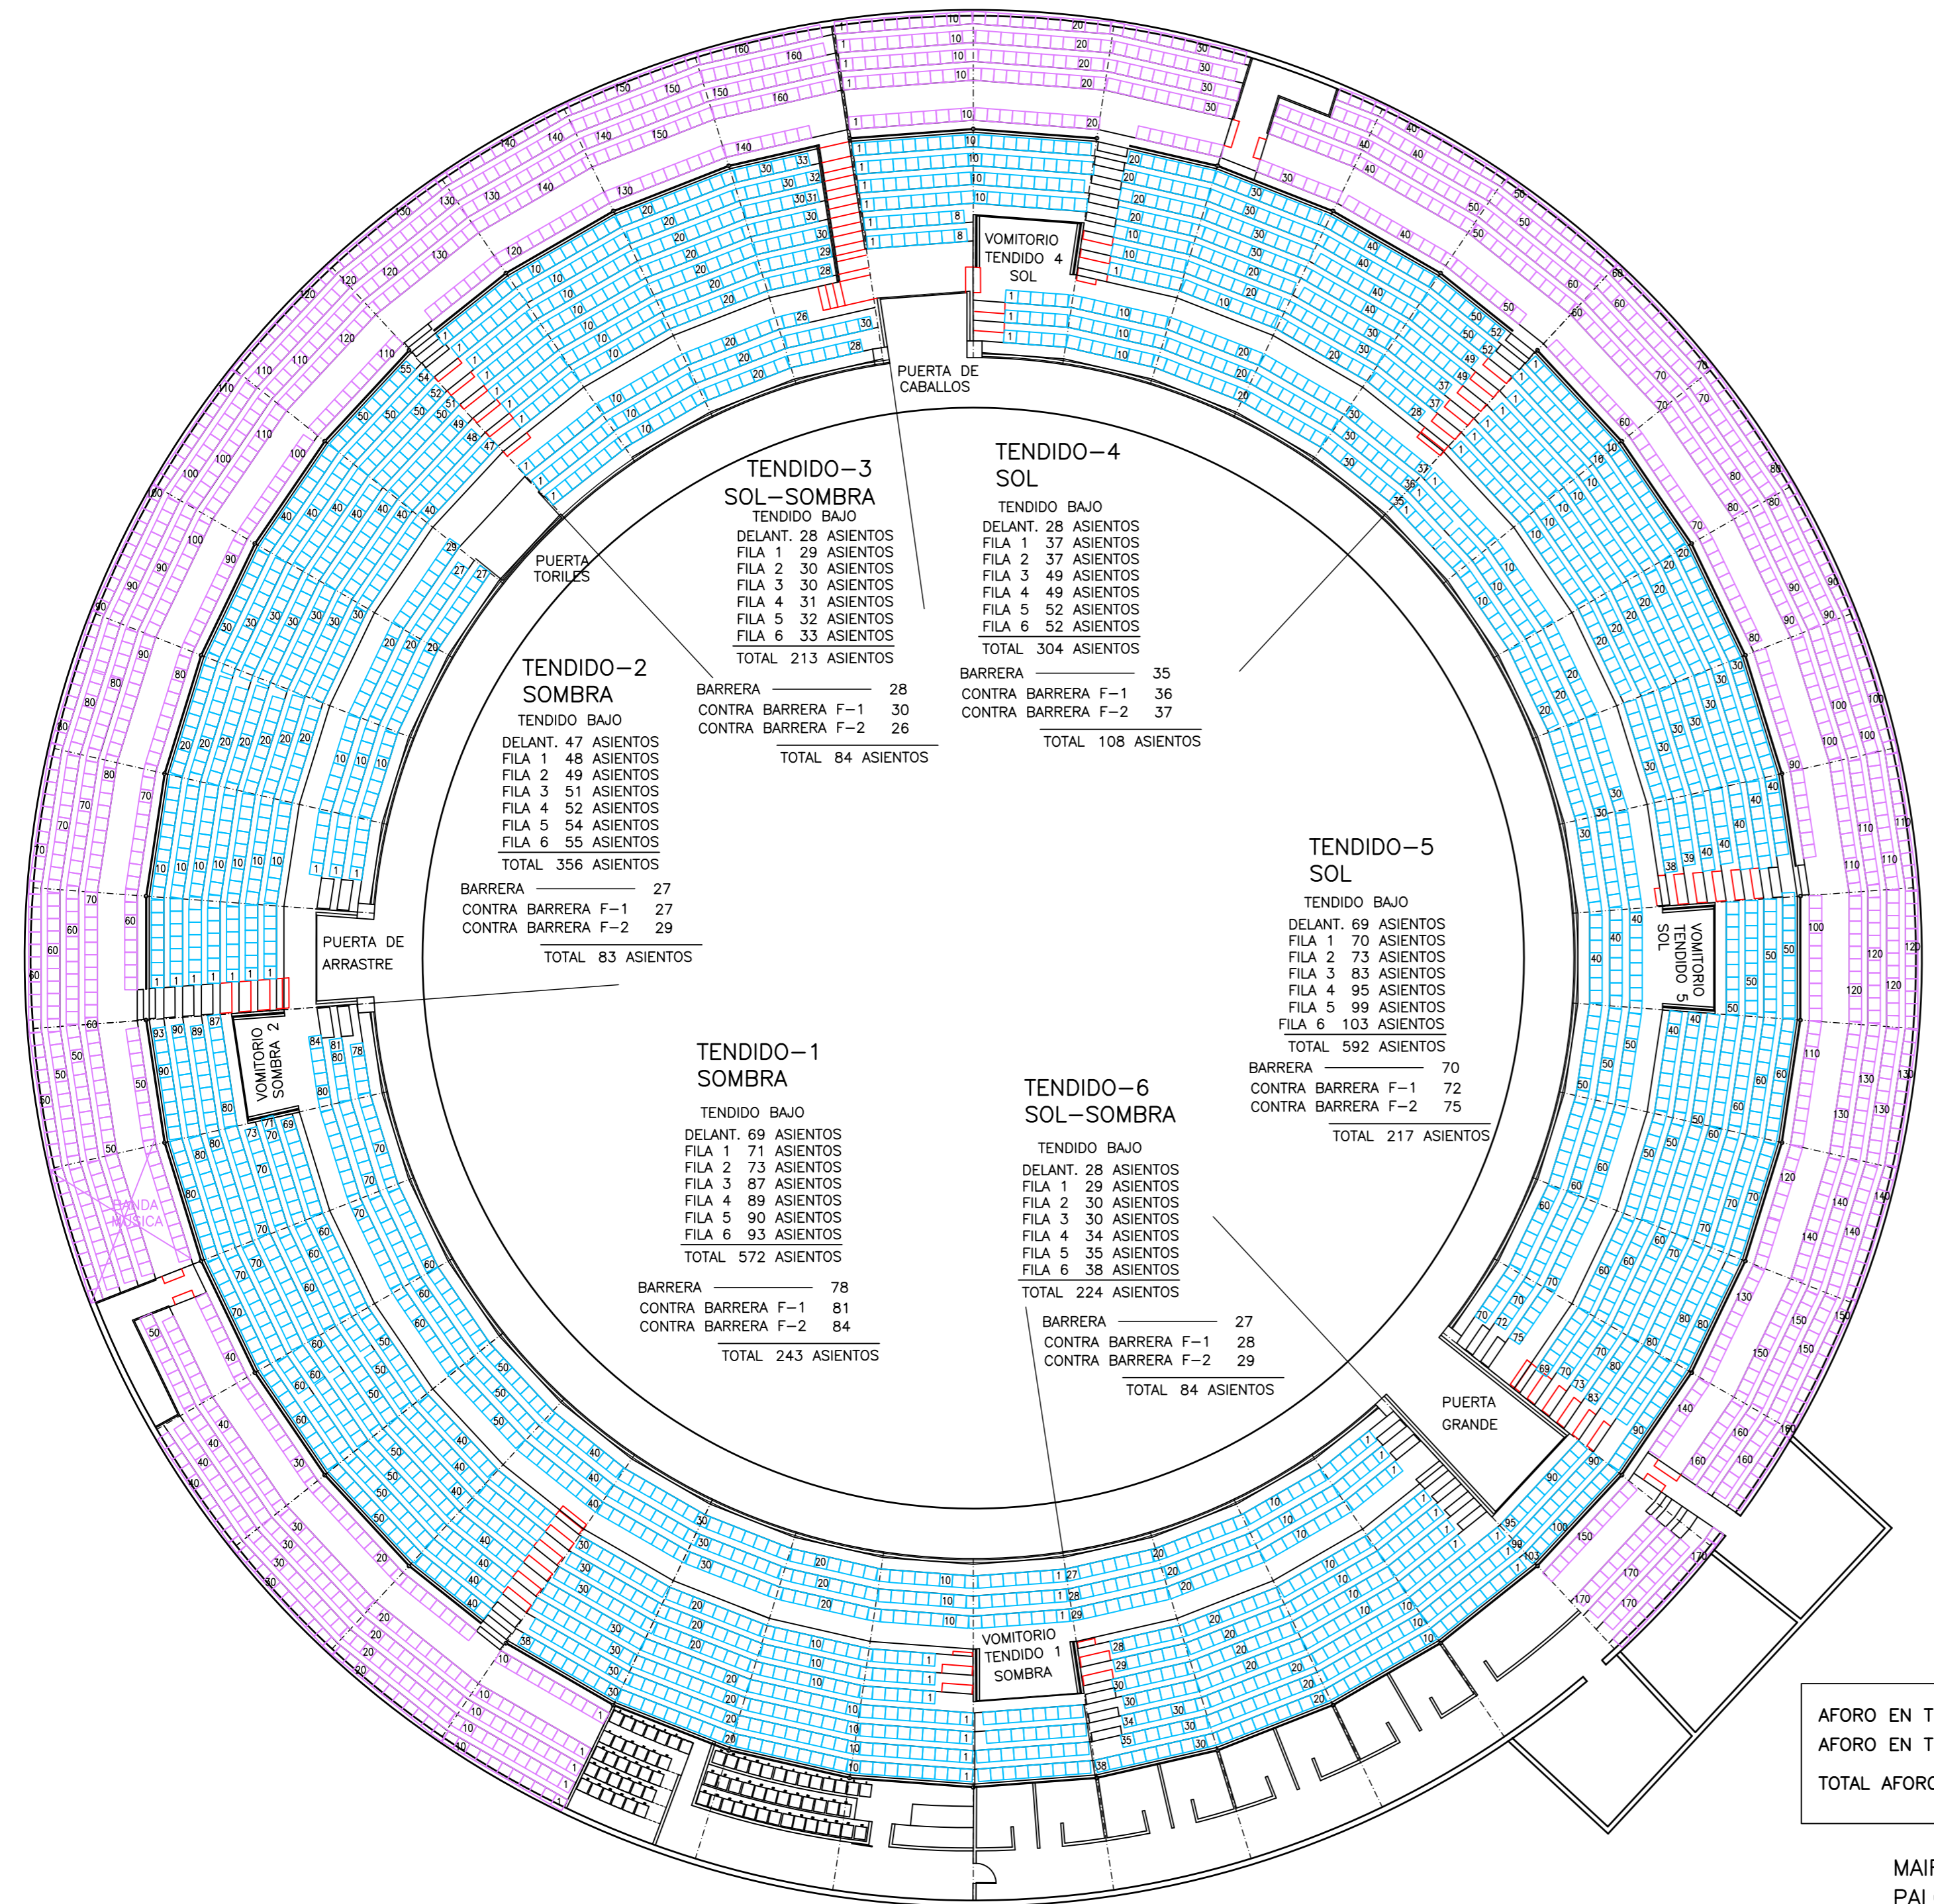

TENDIDO 1	815 ASIENTOS
TENDIDO 2	439 ASIENTOS
TENDIDO 3	297 ASIENTOS
TENDIDO 4	412 ASIENTOS
TENDIDO 5	809 ASIENTOS
TENDIDO 6	308 ASIENTOS
TENDIDO ALTO SOL	849 ASIENTOS
TENDIDO ALTO SOMBRA	807 ASIENTOS

ESCALERAS EXISTENTES
DICIEMBRE 2012



PROPUESTA DE AFORO EN LA PLAZA DE TOROS

PLANO	ARCHIVO
Nº 1	

SEÑALIZACION DE LOCALIDADES
AFORO ESTIMADO

ESCALA : 1/200

DELINEANTE:
JUAN CARLOS JIMENEZ
Mª PILAR OTIN PEREZ

HUESCA, ENERO 2013

EL ARQUITECTO TECNICO MUNICIPAL
ELIAS LACASTA PALACIN

EL ARQUITECTO MUNICIPAL
PEDRO LAFUENTE LLES

AFORO EN TENDIDO	3.080 LOCALIDADES
AFORO EN TENDIDO ALTO	1.656 LOCALIDADES
TOTAL AFORO	4.736 LOCALIDADES

MAIRALERAS	35 ASIENTOS
PALCOS	186 ASIENTOS
BANDA MUSICA	50 ASIENTOS