




SECCIÓN 5

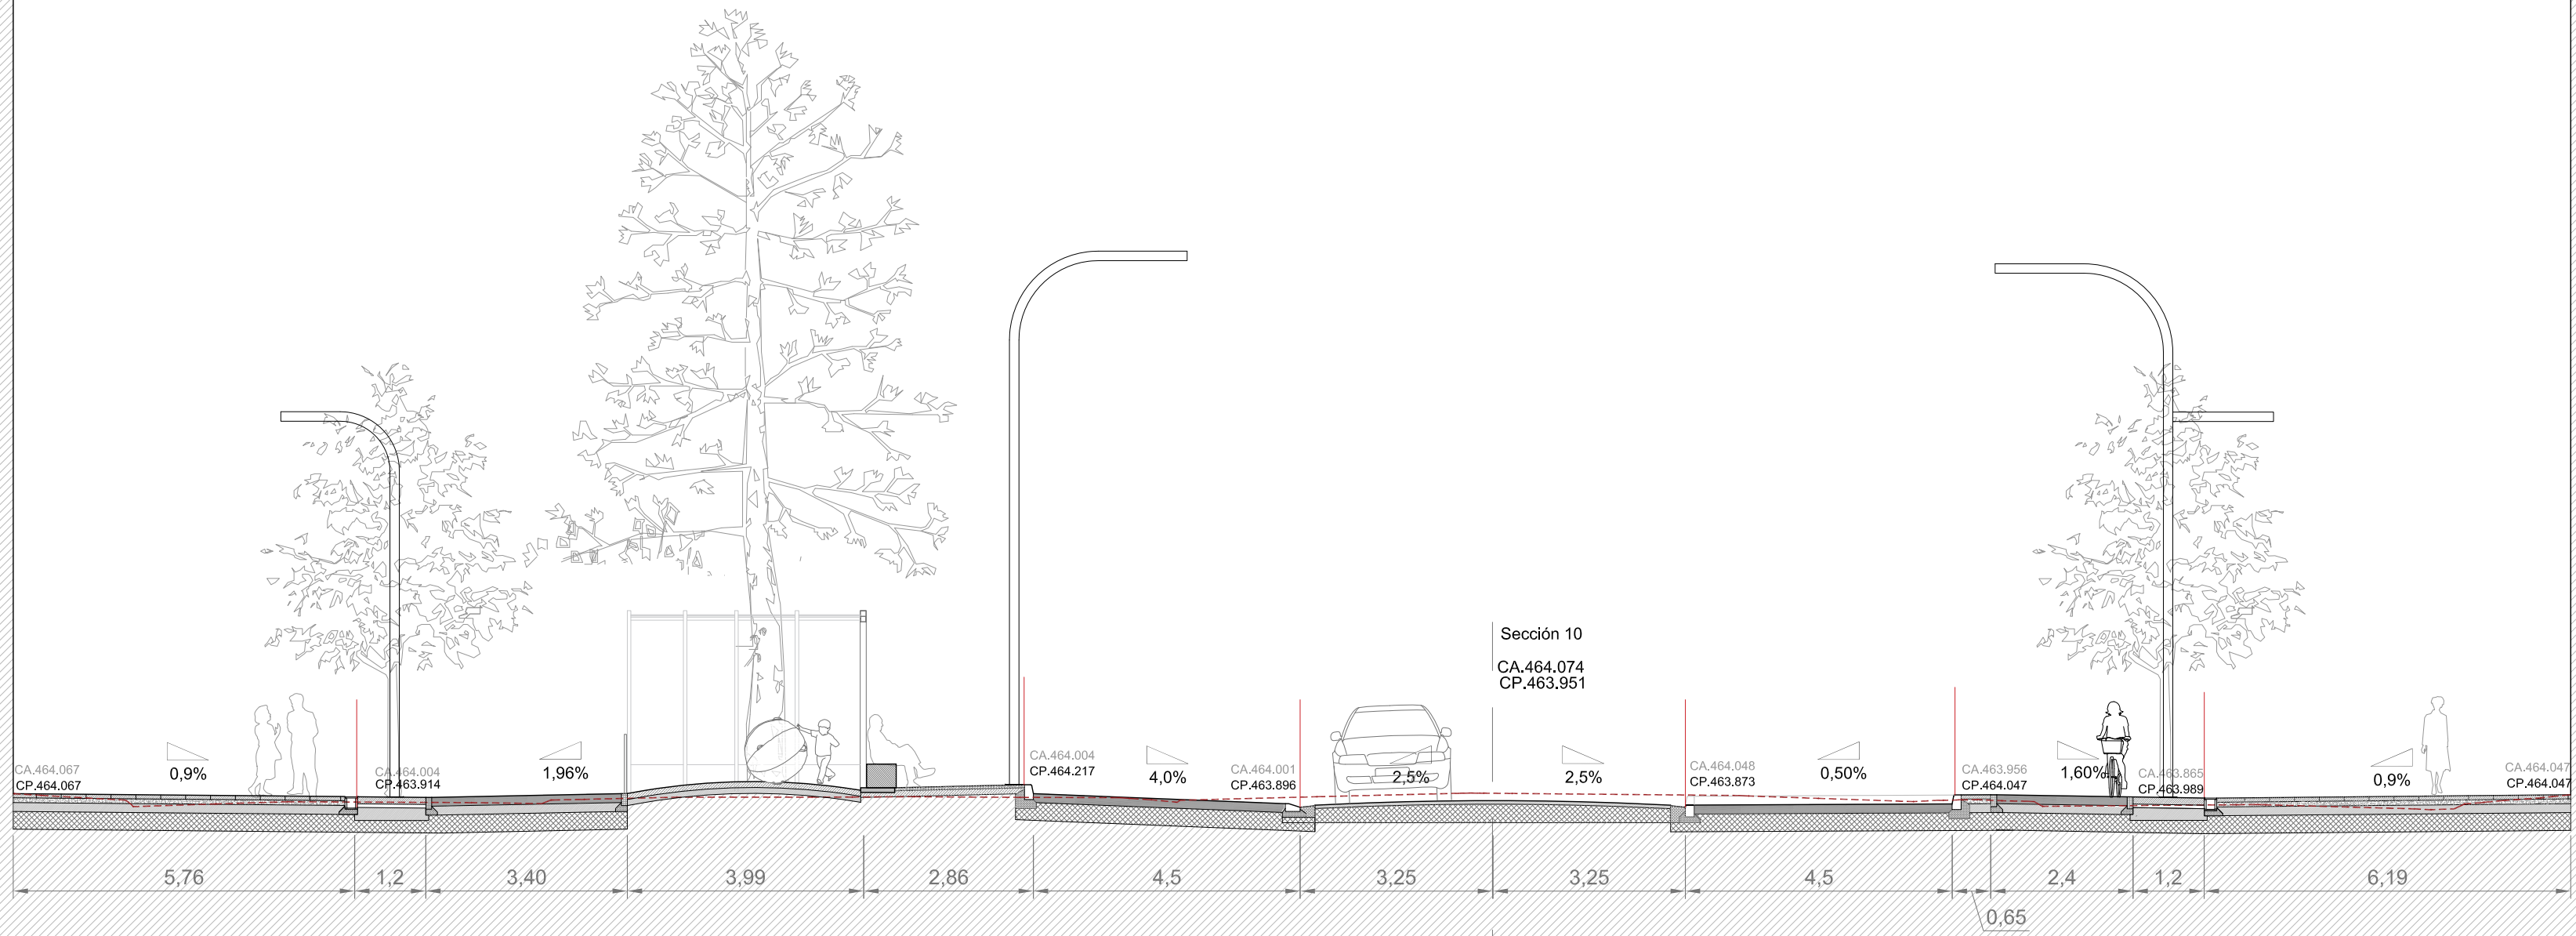

SECCIÓN 10



SECCIÓN 14-15

