


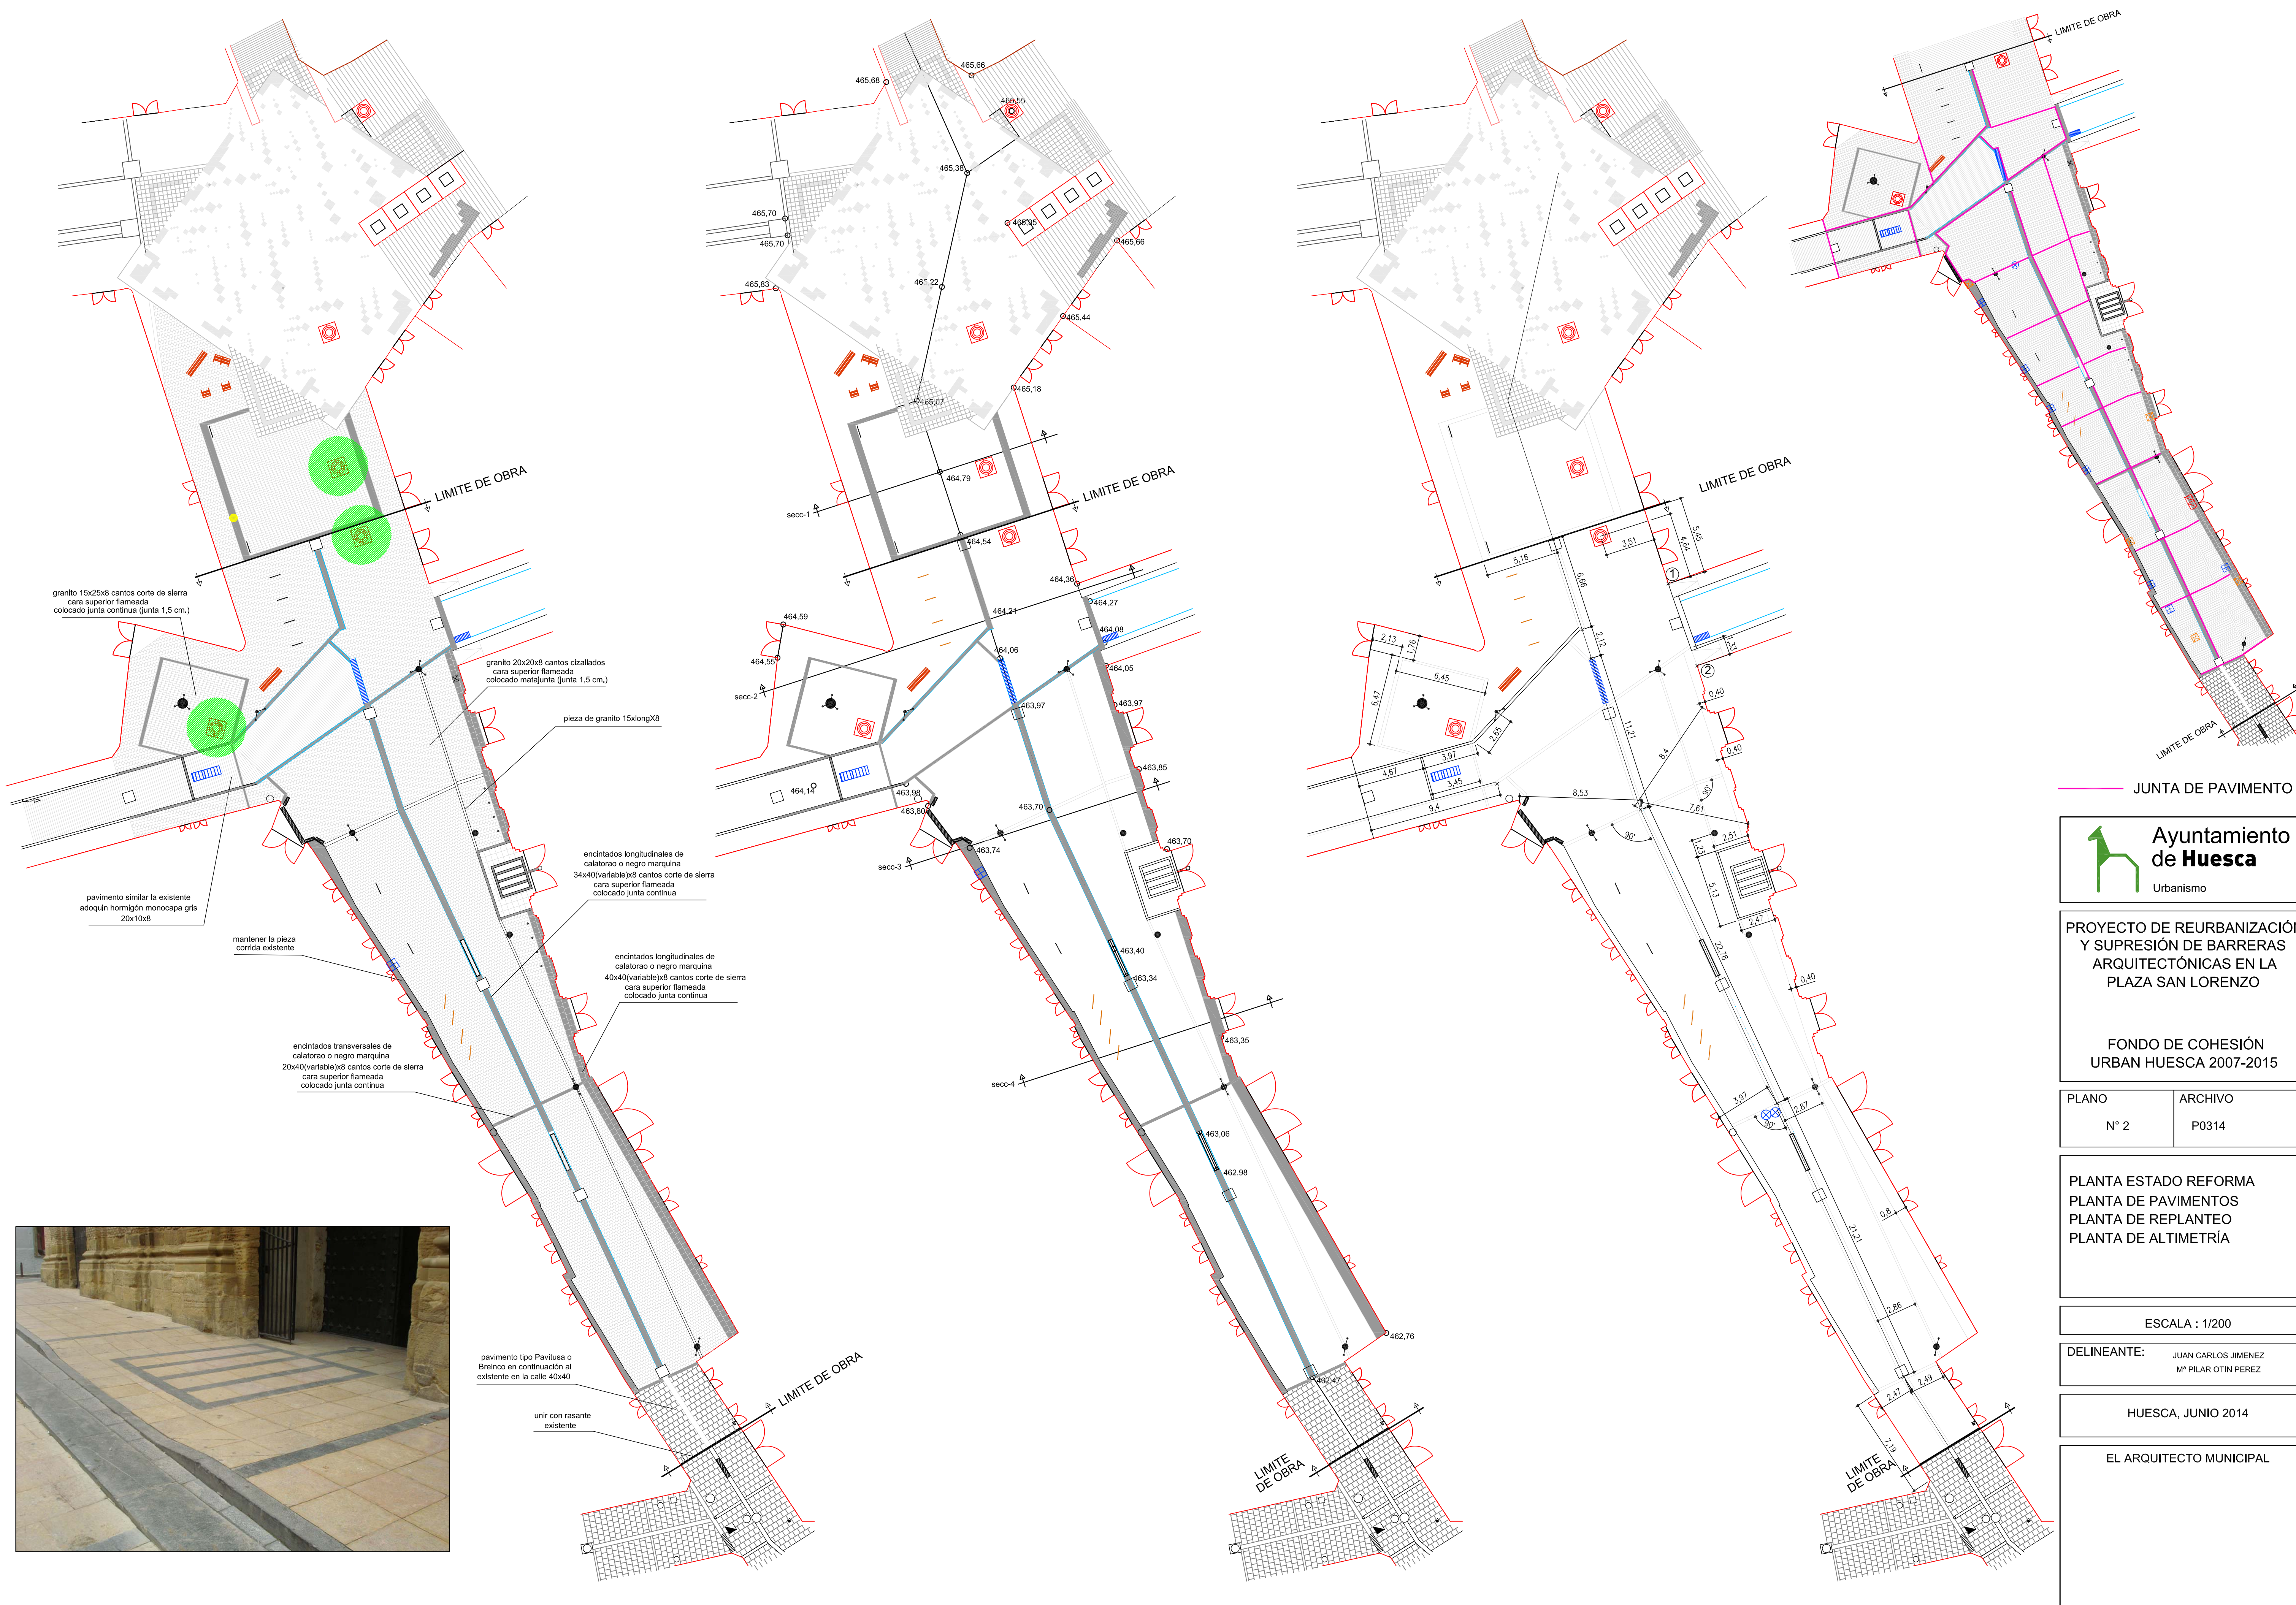

JUNTA DE PAVIMENTO



PROYECTO DE REURBANIZACIÓN
Y SUPRESIÓN DE BARRERAS
ARQUITECTÓNICAS EN LA
PLAZA SAN LORENZO

FONDO DE COHESIÓN
URBAN HUESCA 2007-2015

PLANO	ARCHIVO
Nº 2	P0314

PLANTA ESTADO REFORMA
PLANTA DE PAVIMENTOS
PLANTA DE REPLANTEO
PLANTA DE ALTIMETRÍA

ESCALA : 1/200

DELINEANTE: JUAN CARLOS JIMENEZ
Mª PILAR OTIN PEREZ

HUESCA, JUNIO 2014

EL ARQUITECTO MUNICIPAL