


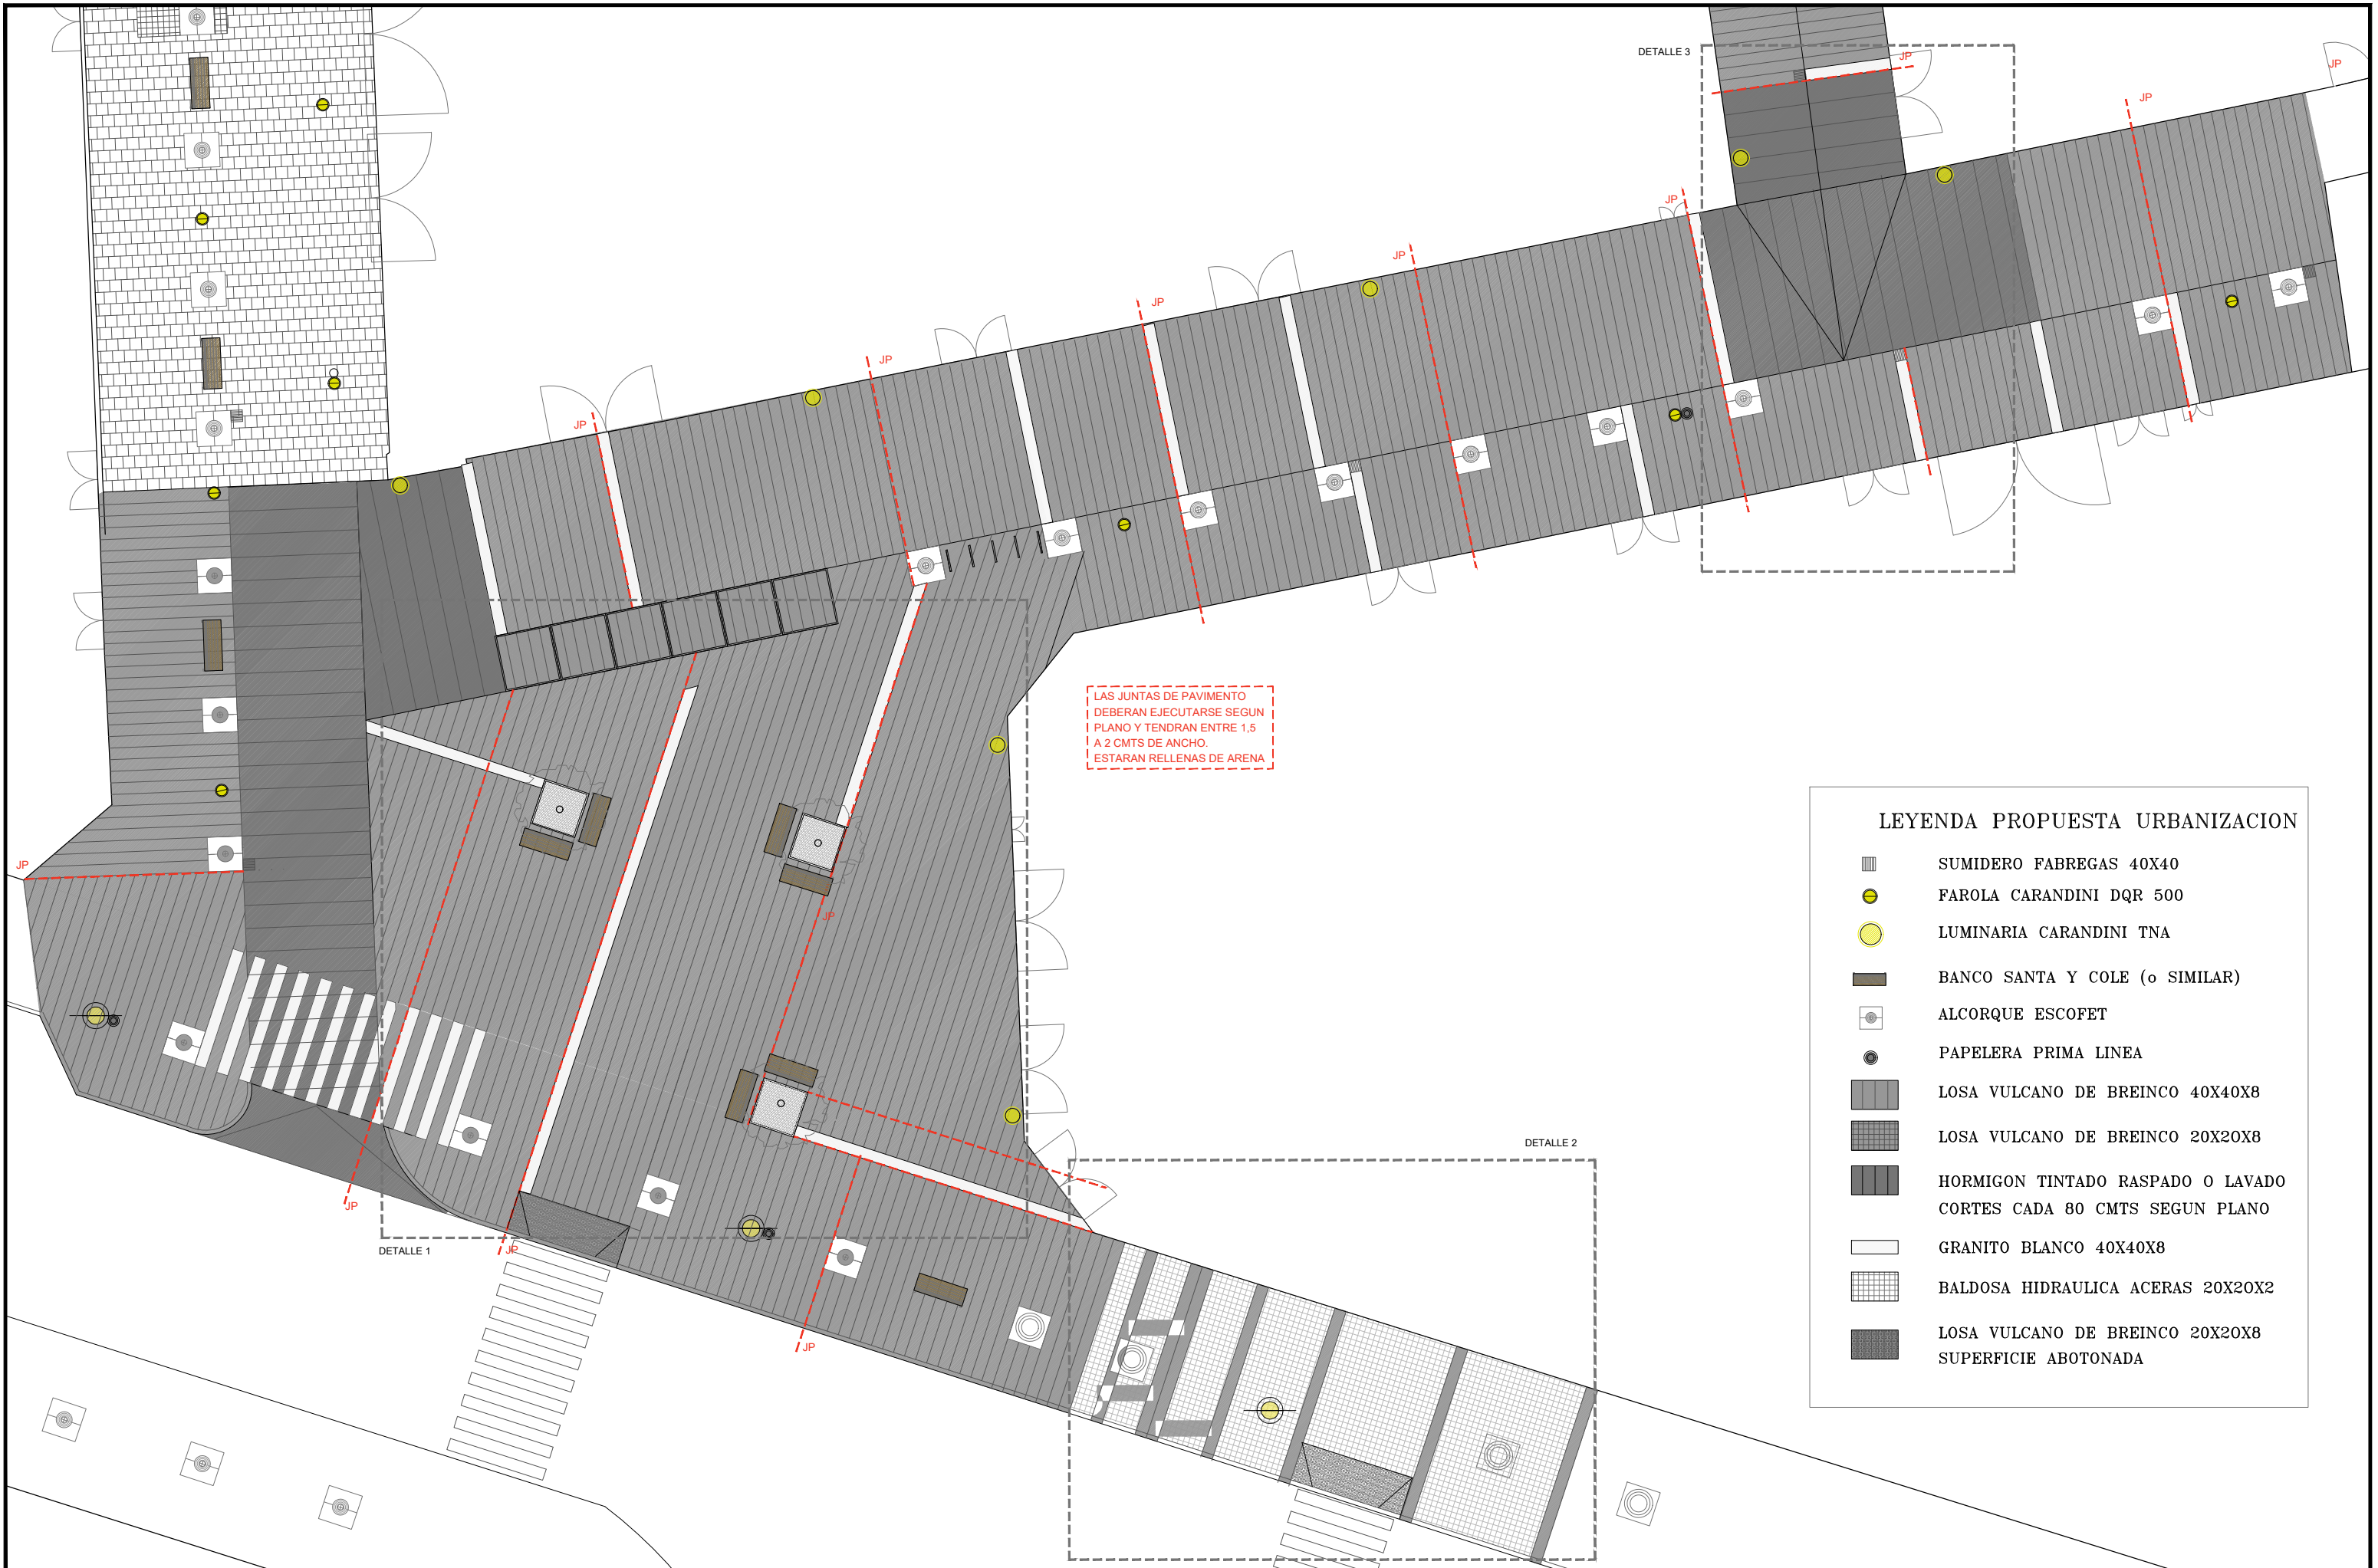

LEYENDA PROPUESTA URBANIZACION

SUMIDERO FABREGAS 40X40

FAROLA CARANDINI DQR 500

LUMINARIA CARANDINI TNA

BANCO SANTA Y COLE (o SIMILAR)

ALCORQUE ESCOFET

PAPELERA PRIMA LINEA

LOSA VULCANO DE BREINCO 40X40X8

LOSA VULCANO DE BREINCO 20X20X8

HORMIGON TINTADO RASPADO O LAVADO
CORTES CADA 80 CMTS SEGUN PLANO

GRANITO BLANCO 40X40X8

BALDOSA HIDRAULICA ACERAS 20X20X2

LOSA VULCANO DE BREINCO 20X20X8
SUPERFICIE ABOTONADA