

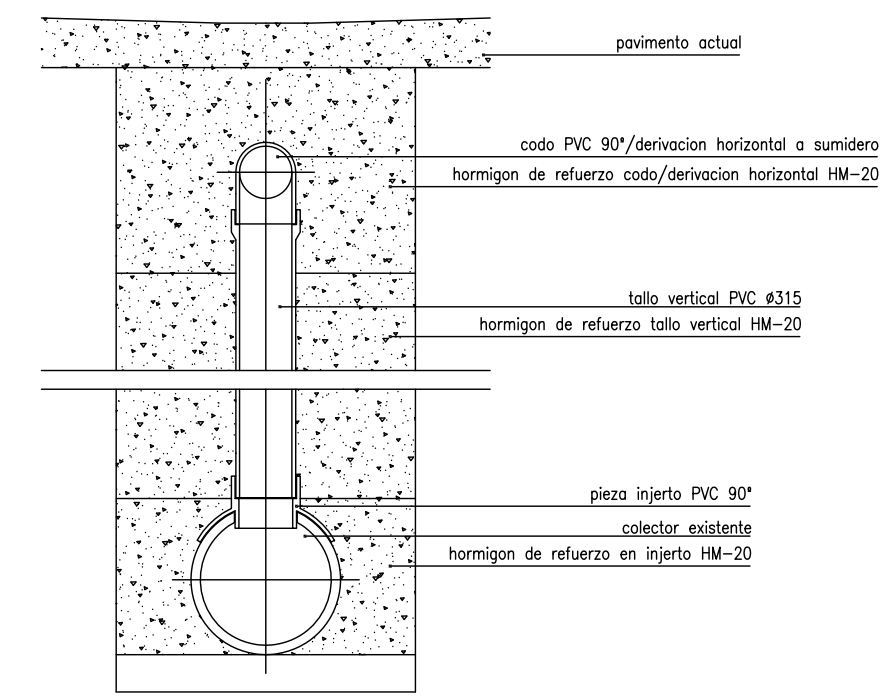
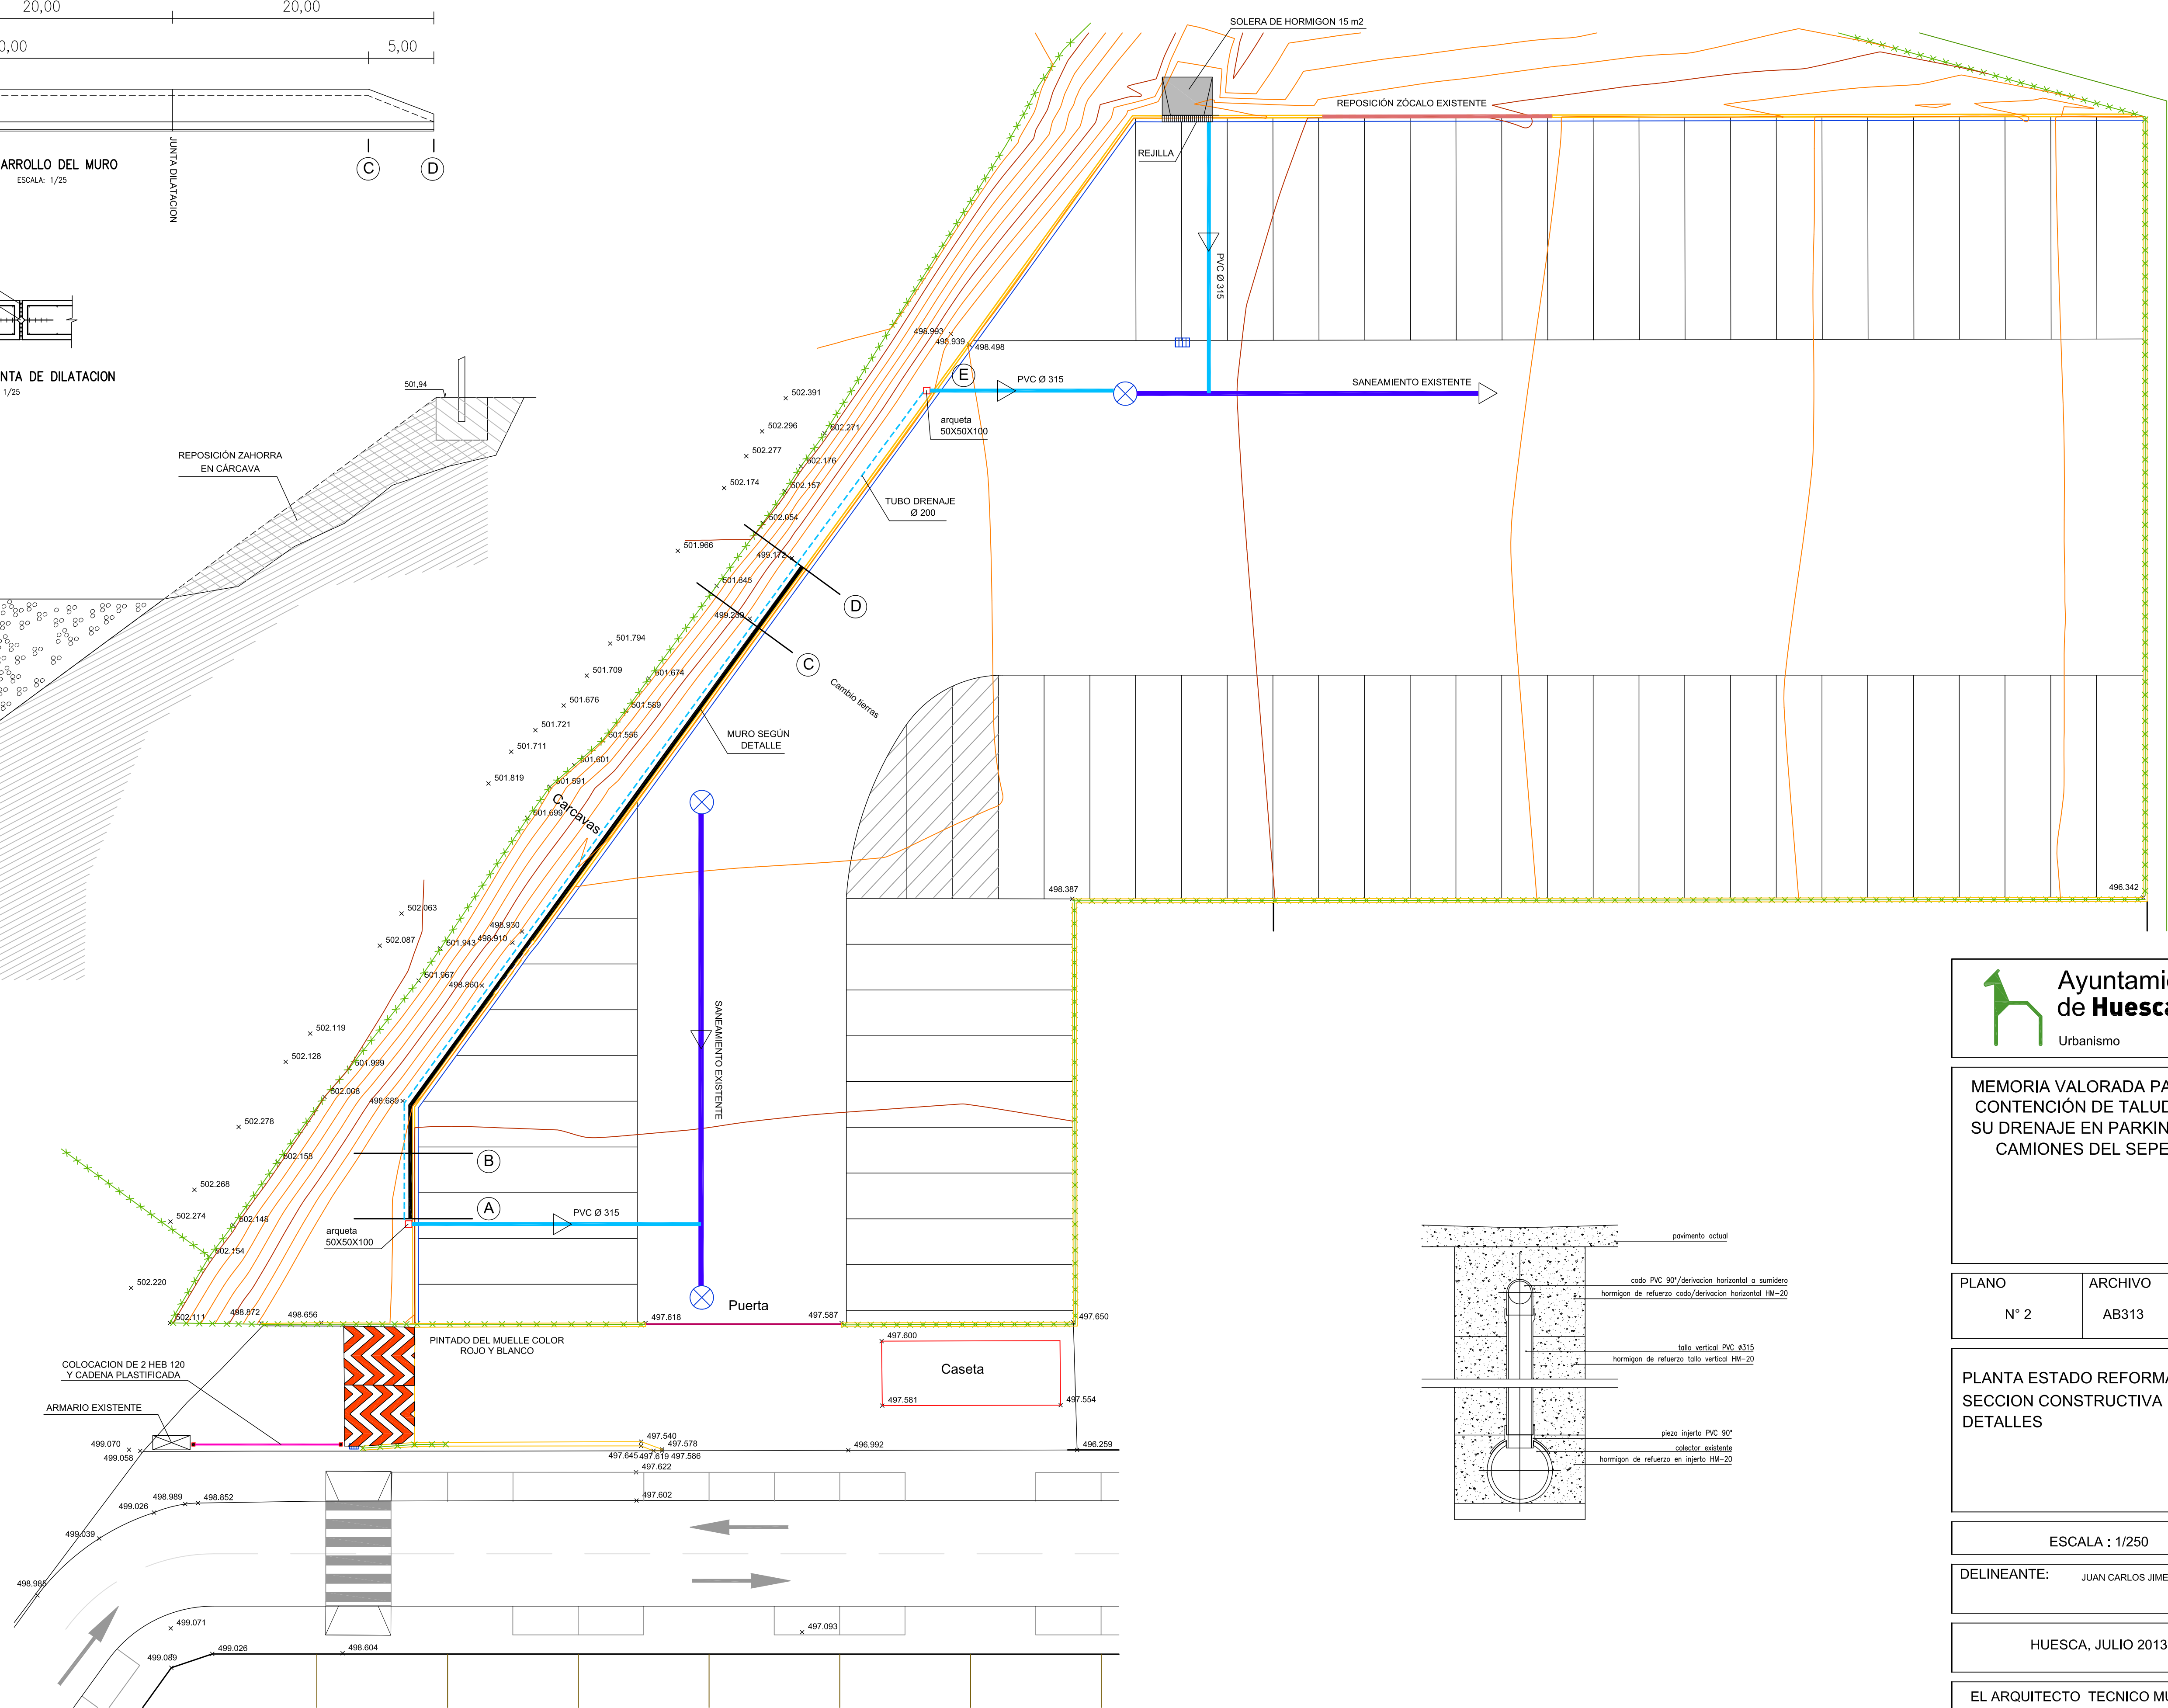
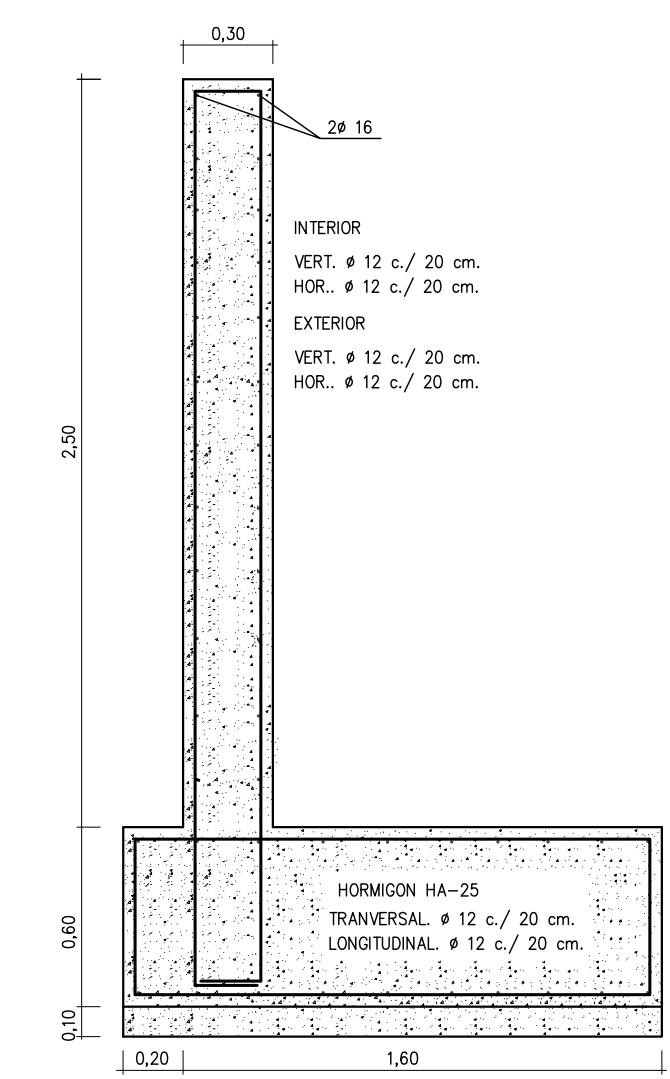
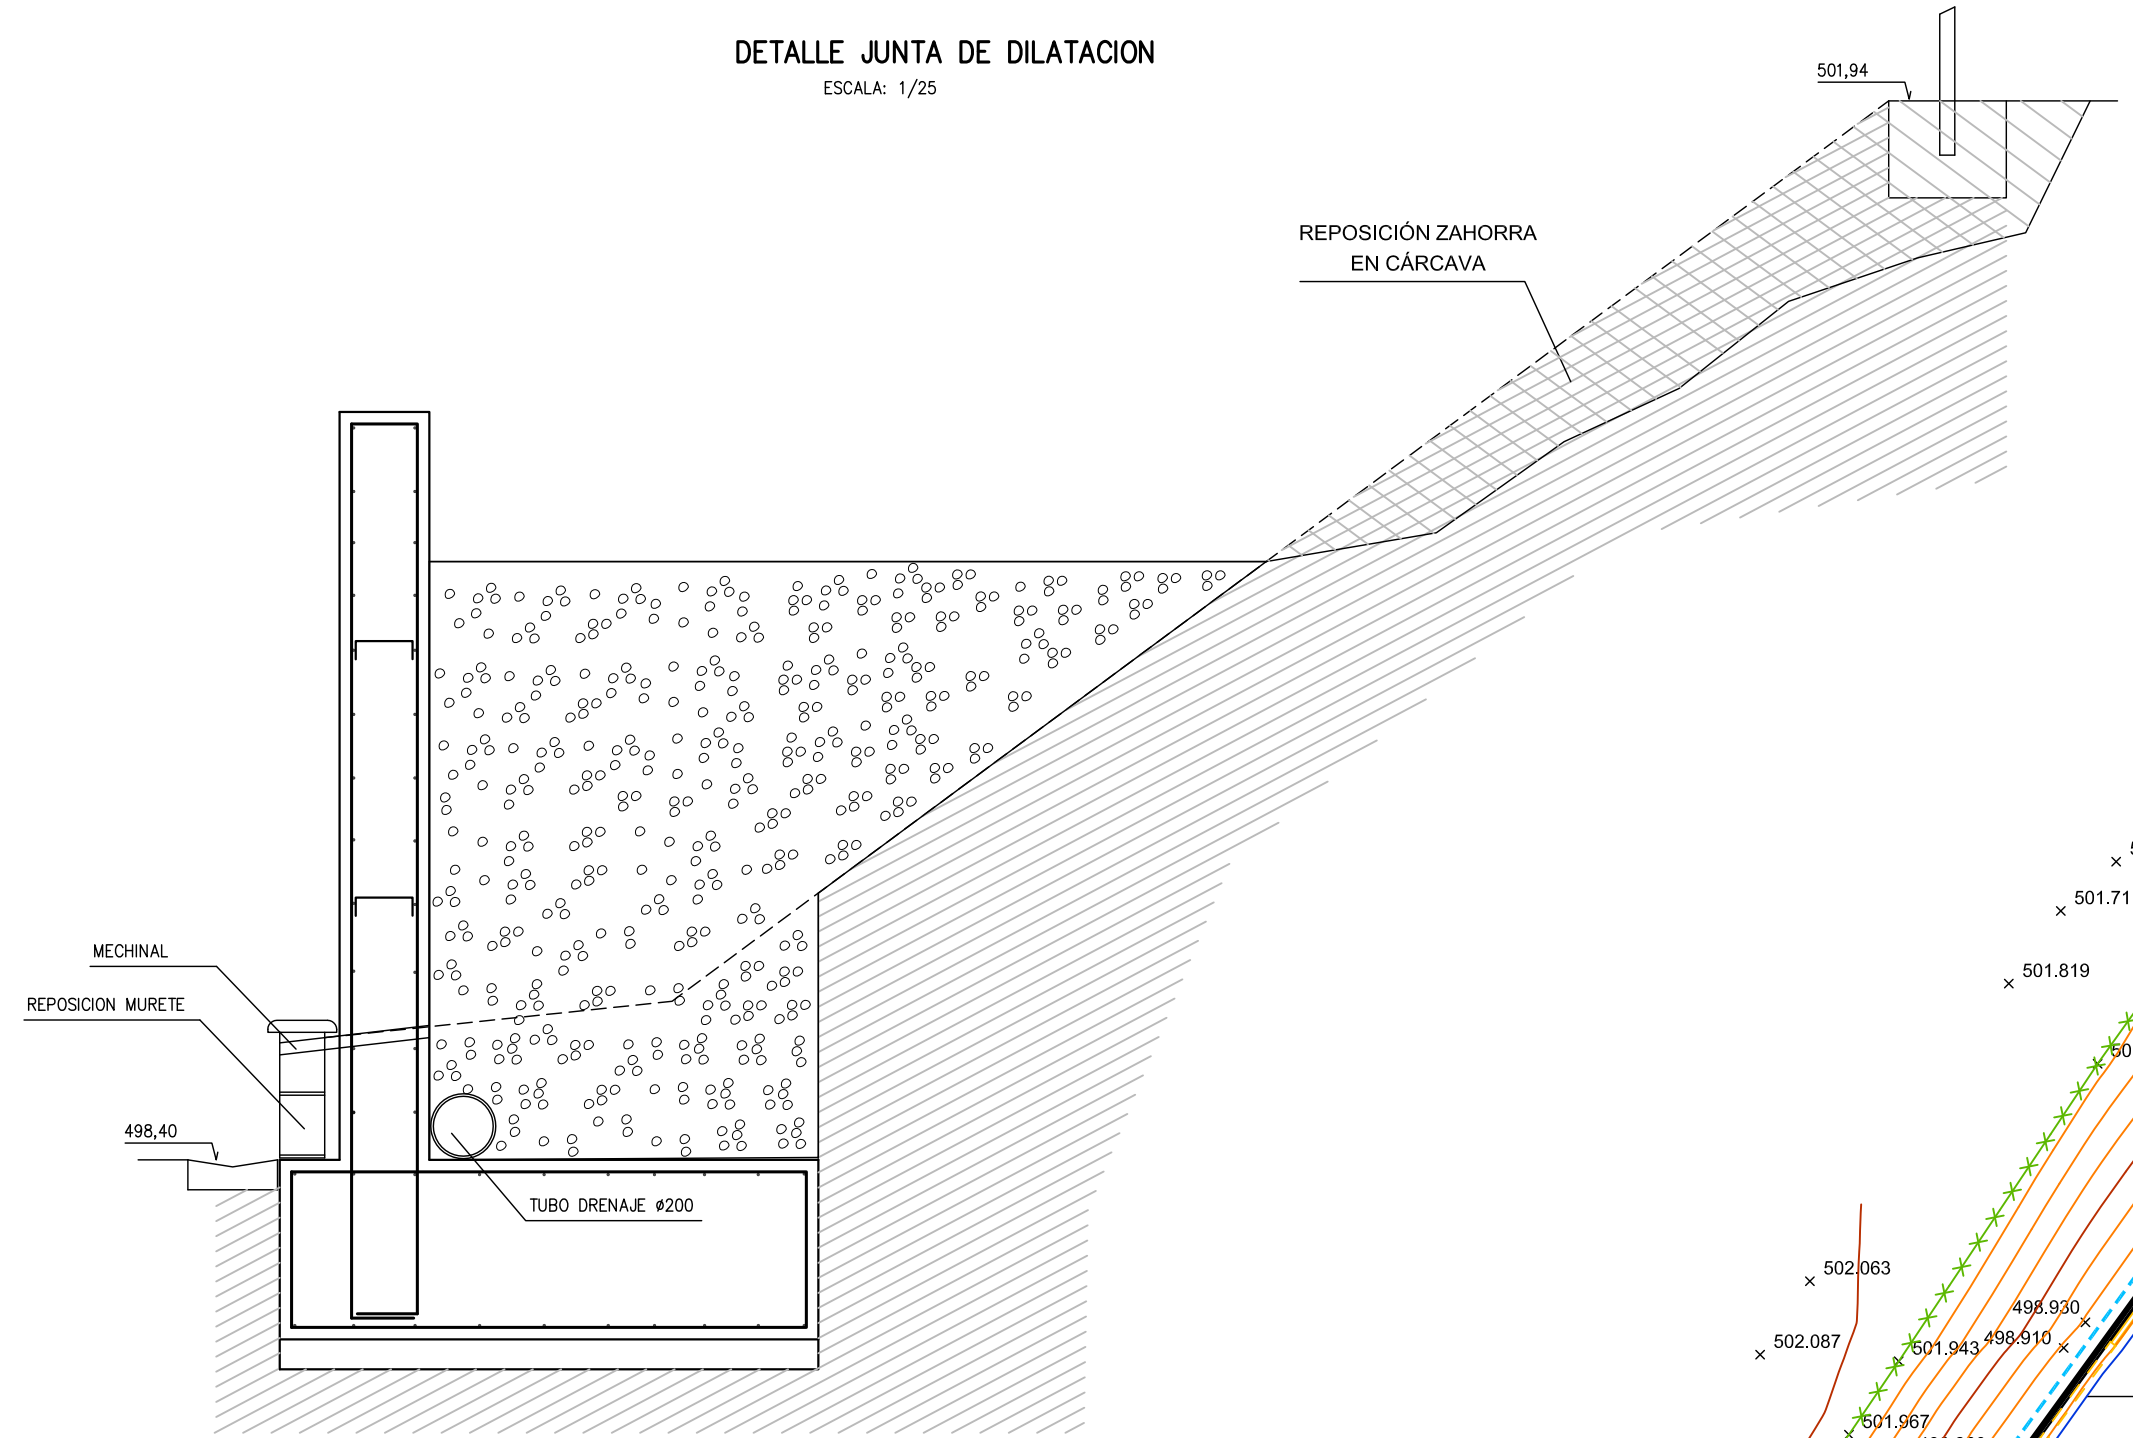
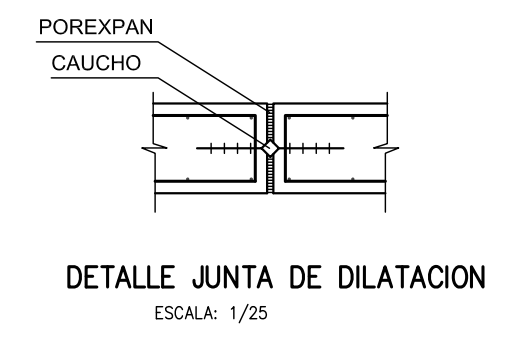


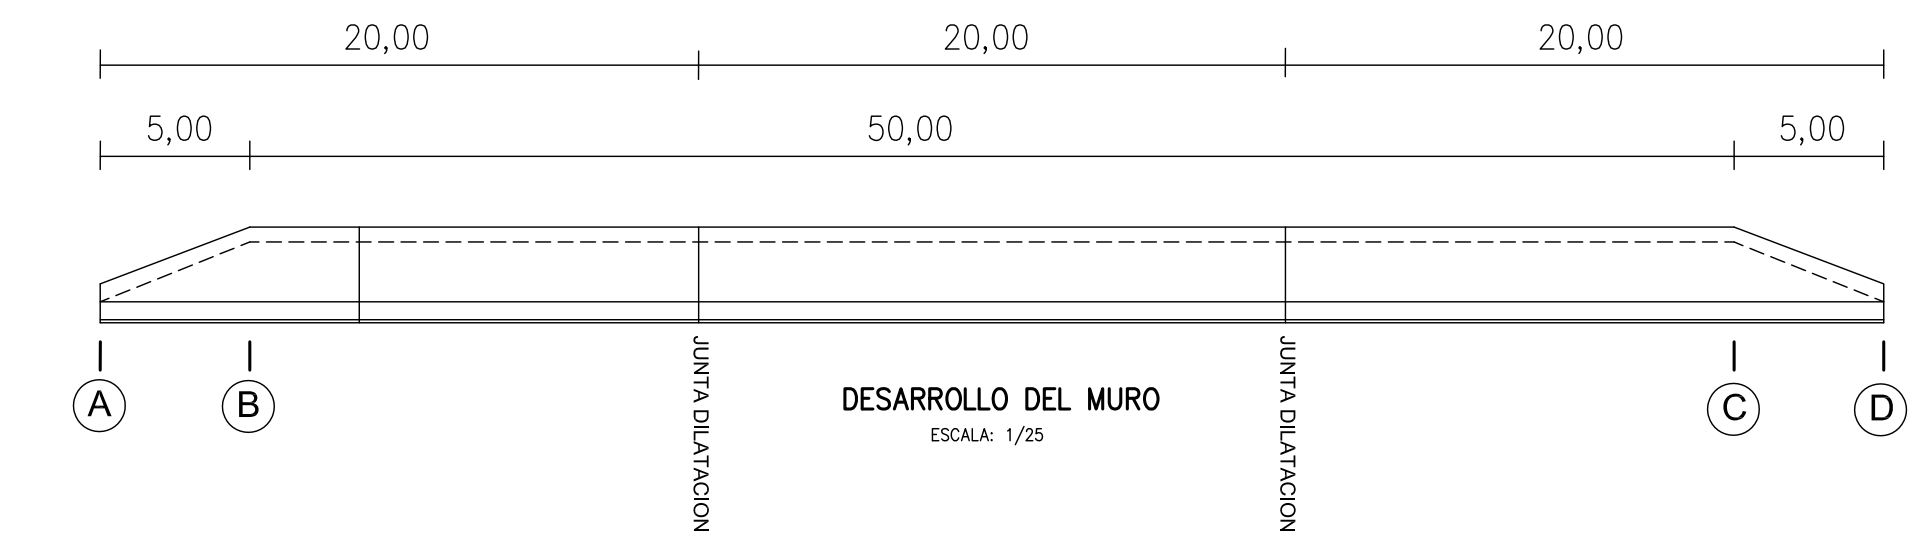

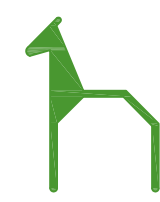

Ayuntamiento
de **Huesca**
Urbanismo

MEMORIA VALORADA PARA LA
CONTENCIÓN DE TALUDES Y
SU DRENAJE EN PARKING DE
CAMIONES DEL SEPE.

PLANO	ARCHIVO
Nº 2	AB313

PLANTA ESTADO REFORMA
SECCION CONSTRUCTIVA
DETALLES

ESCALA : 1/250

DELINEANTE: JUAN CARLOS JIMENEZ

HUESCA, JULIO 2013

EL ARQUITECTO TECNICO MUNICIPAL

ANDRES BITRIAN ORDUNA