


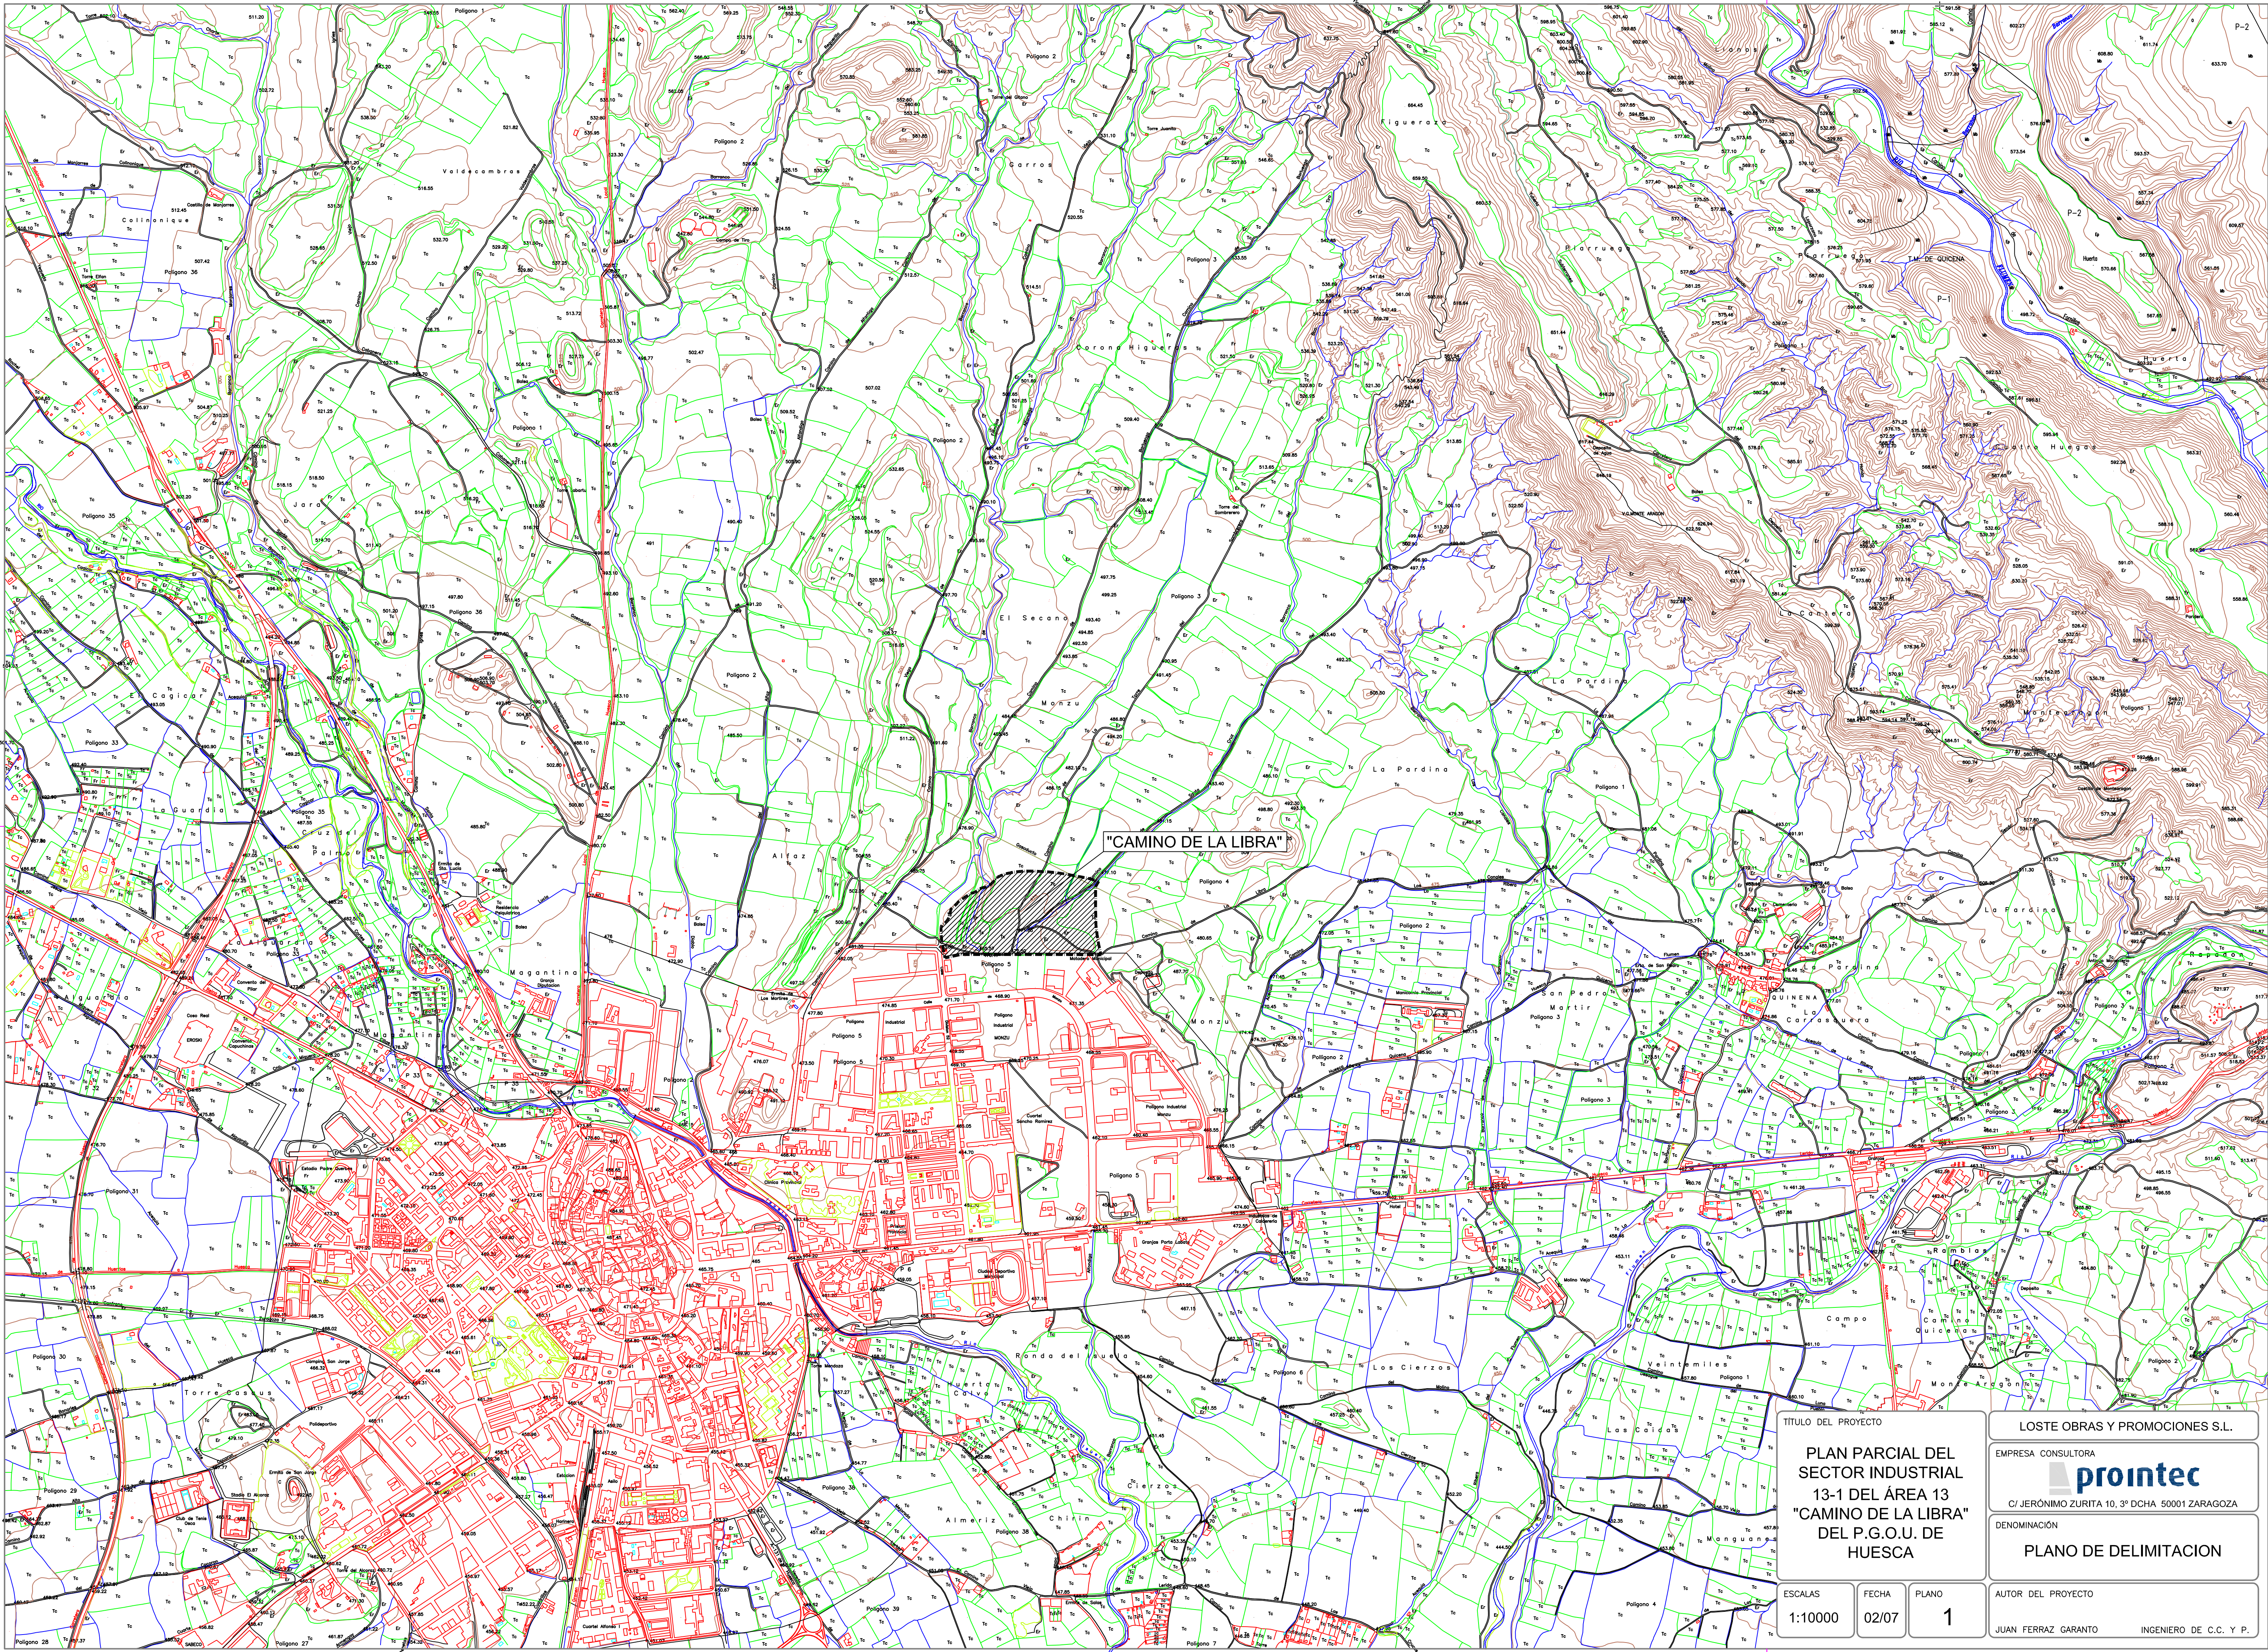

TÍTULO DEL PROYECTO

PLAN PARCIAL DEL
SECTOR INDUSTRIAL
13-1 DEL ÁREA 13
"CAMINO DE LA LIBRA"
DEL P.G.O.U. DE
HUESCA

ESCALAS

1:10000

FECHA

02/07

PLANO

1

LOSTE OBRAS Y PROMOCIONES S.L.

EMPRESA CONSULTORA

prointec

C/ JERÓNIMO ZURITA 10, 3º DCHA 50001 ZARAGOZA


DENOMINACIÓN

PLANO DE DELIMITACION

AUTOR DEL PROYECTO

JUAN FERRAZ GARANTO

INGENIERO DE C.C. Y P.

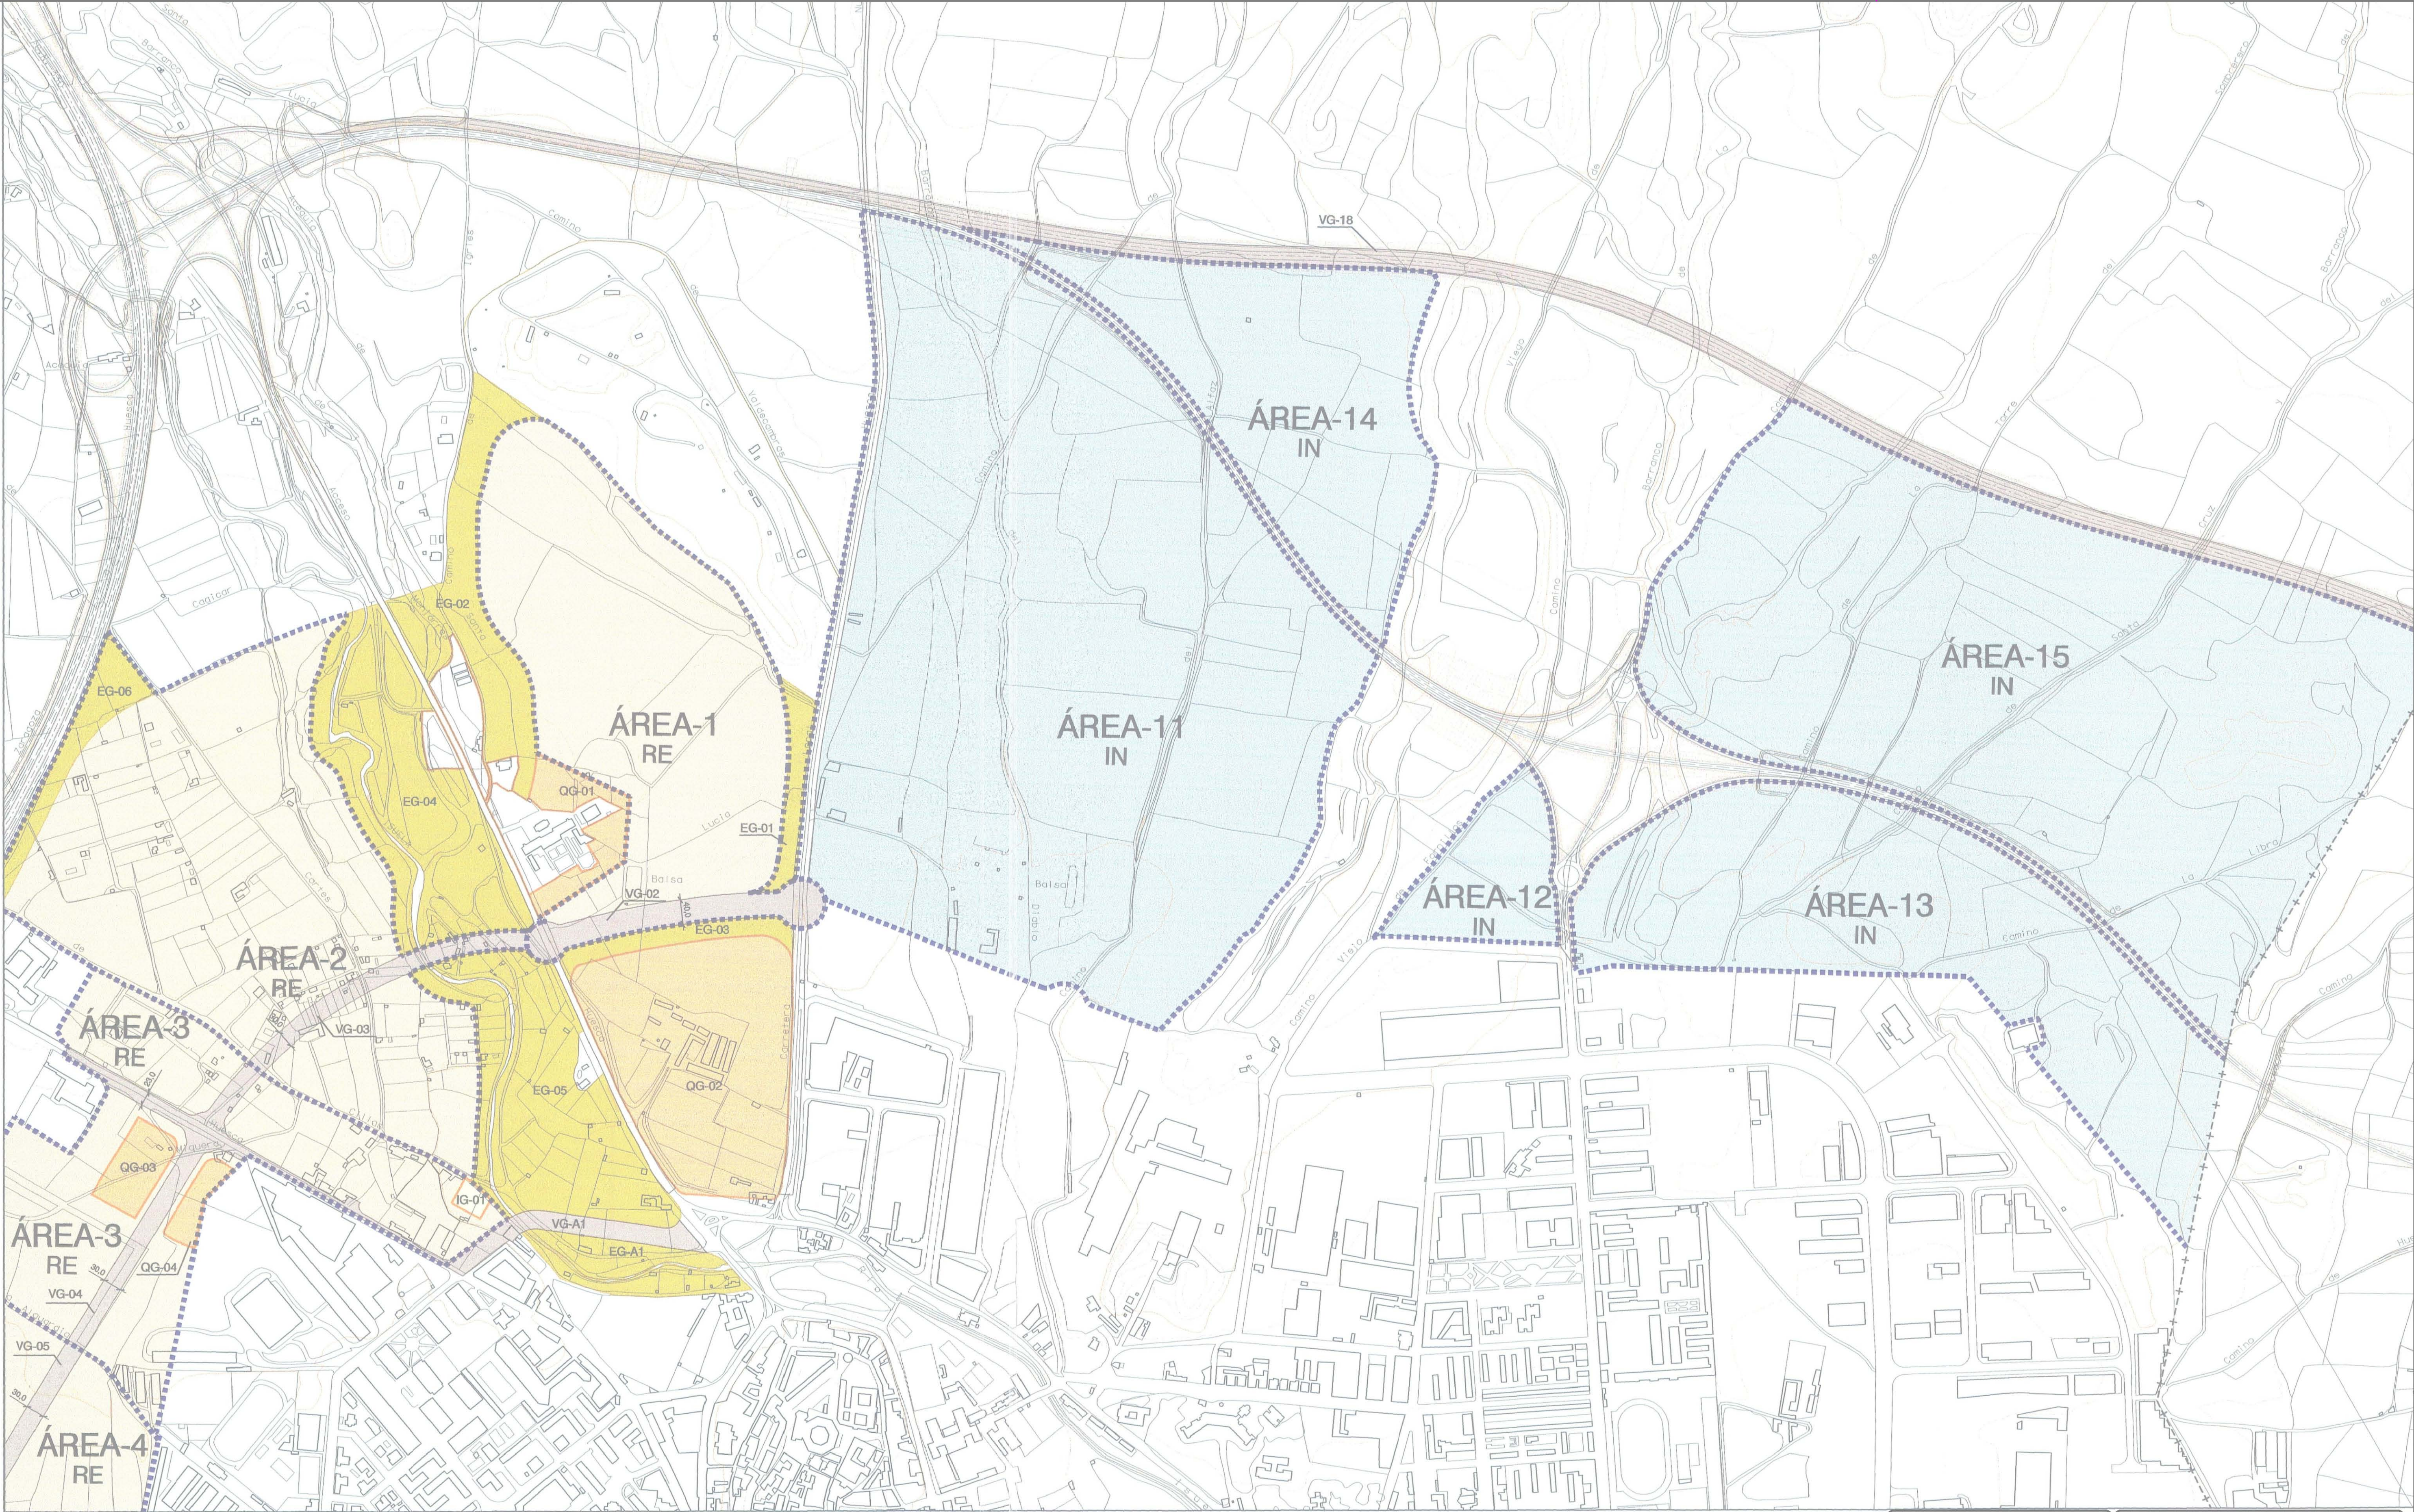

DELIMITACIONES Y NOMENCLATURA			
---+---+---	LÍMITE DE TÉRMINO MUNICIPAL	ÁREA-nº	ÁREA NÚMERO
.....	LÍMITE DE ÁREA DE SUELO URBANIZABLE NO DELIMITADO		

ACCIONES			
EG	ACCIÓN SISTEMA GENERAL DE ESPACIOS LIBRES		DENOMINACIÓN DE LA ACCIÓN
QG	ACCIÓN SISTEMA GENERAL DE EQUIPAMIENTOS		
VG	ACCIÓN SISTEMA GENERAL DE COMUNICACIONES. RED VIARIA		TIPO DE ACCIÓN NÚMERO DE ACCIÓN
FG	ACCIÓN SISTEMA GENERAL DE COMUNICACIONES. RED FERROVIARIA		
IG	ACCIÓN SISTEMA INFRAESTRUCTURAL		

USOS GLOBALES	
RE	RESIDENCIAL
IN	INDUSTRIAL
INN	INDUSTRIA INNOVADORA
CT	CIUDAD DEL TRANSPORTE - TERCIARIO - INDUSTRIA COMPATIBLE
PT	PARQUE TECNOLÓGICO
IA	INDUSTRIAL AGRÍCOLA

TÍTULO DEL PROYECTO

PLAN PARCIAL DEL SECTOR INDUSTRIAL 13-1 DEL ÁREA 13 "CAMINO DE LA LIBRA" DEL P.G.O.U. DE HUESCA

EMPRESA CONSULTORA

prontec

C/ JERÓNIMO ZURITA 10, 3º DCHA 50001 ZARAGOZA

DENOMINACIÓN

PLANEAMIENTO

ESCALAS

1:5000

FECHA

02/07


PLANO

2

AUTOR DEL PROYECTO


JUAN FERRAZ GARANTO

INGENIERO DE C.C. Y P.

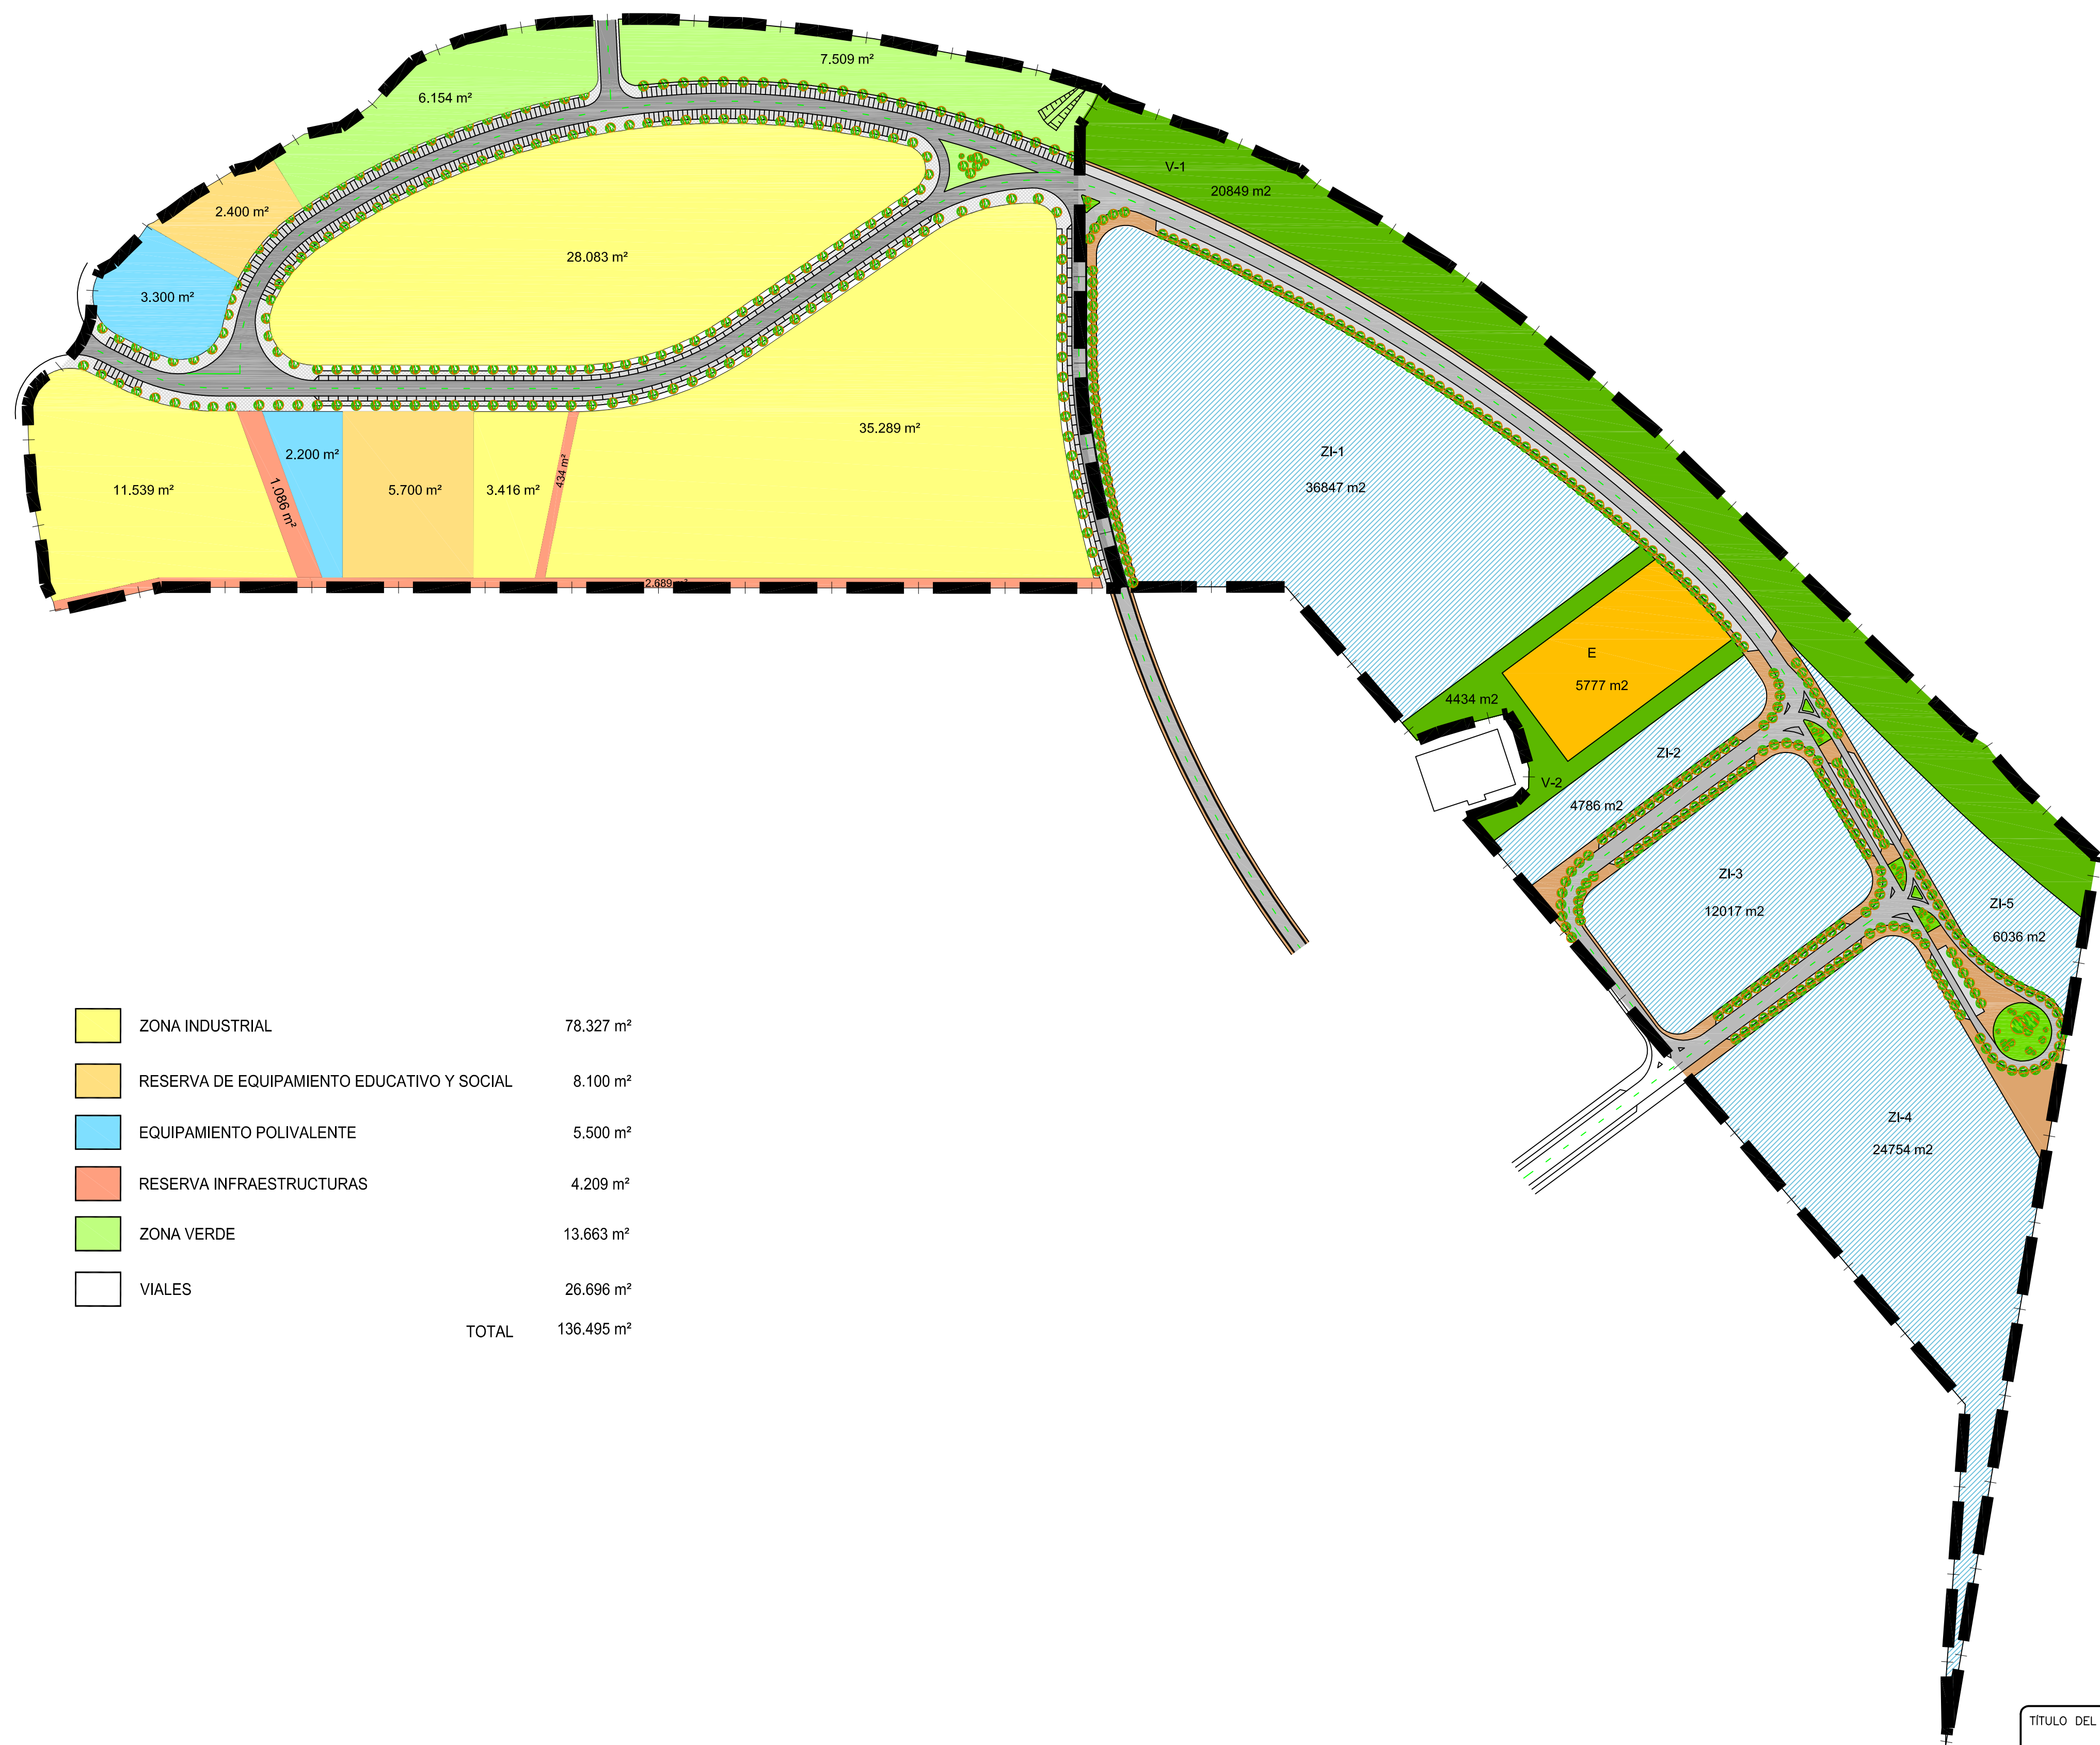


	ZONA INDUSTRIAL	78.327 m²
	RESERVA DE EQUIPAMIENTO EDUCATIVO Y SOCIAL	8.100 m²
	EQUIPAMIENTO POLIVALENTE	5.500 m²
	RESERVA INFRAESTRUCTURAS	4.209 m²
	ZONA VERDE	13.663 m²
	VIALES	26.696 m²
	TOTAL	136.495 m²

TITULO DEL PROYECTO			LOSTE OBRAS Y PROMOCIONES S.L.	
PLAN PARCIAL DEL SECTOR INDUSTRIAL 13-1 DEL ÁREA 13 "CAMINO DE LA LIBRA" DEL P.G.O.U. DE HUESCA			EMPRESA CONSULTORA	
			 C/ JERÓNIMO ZURITA 10, 3º DCHA 50001 ZARAGOZA	
			DENOMINACIÓN	
			ORDENACION AREA 13	
ESCALAS	FECHA	PLANO	AUTOR DEL PROYECTO	
1:2000	02/07	3	JUAN FERRAZ GARANTO INGENIERO DE C.C. Y P.	

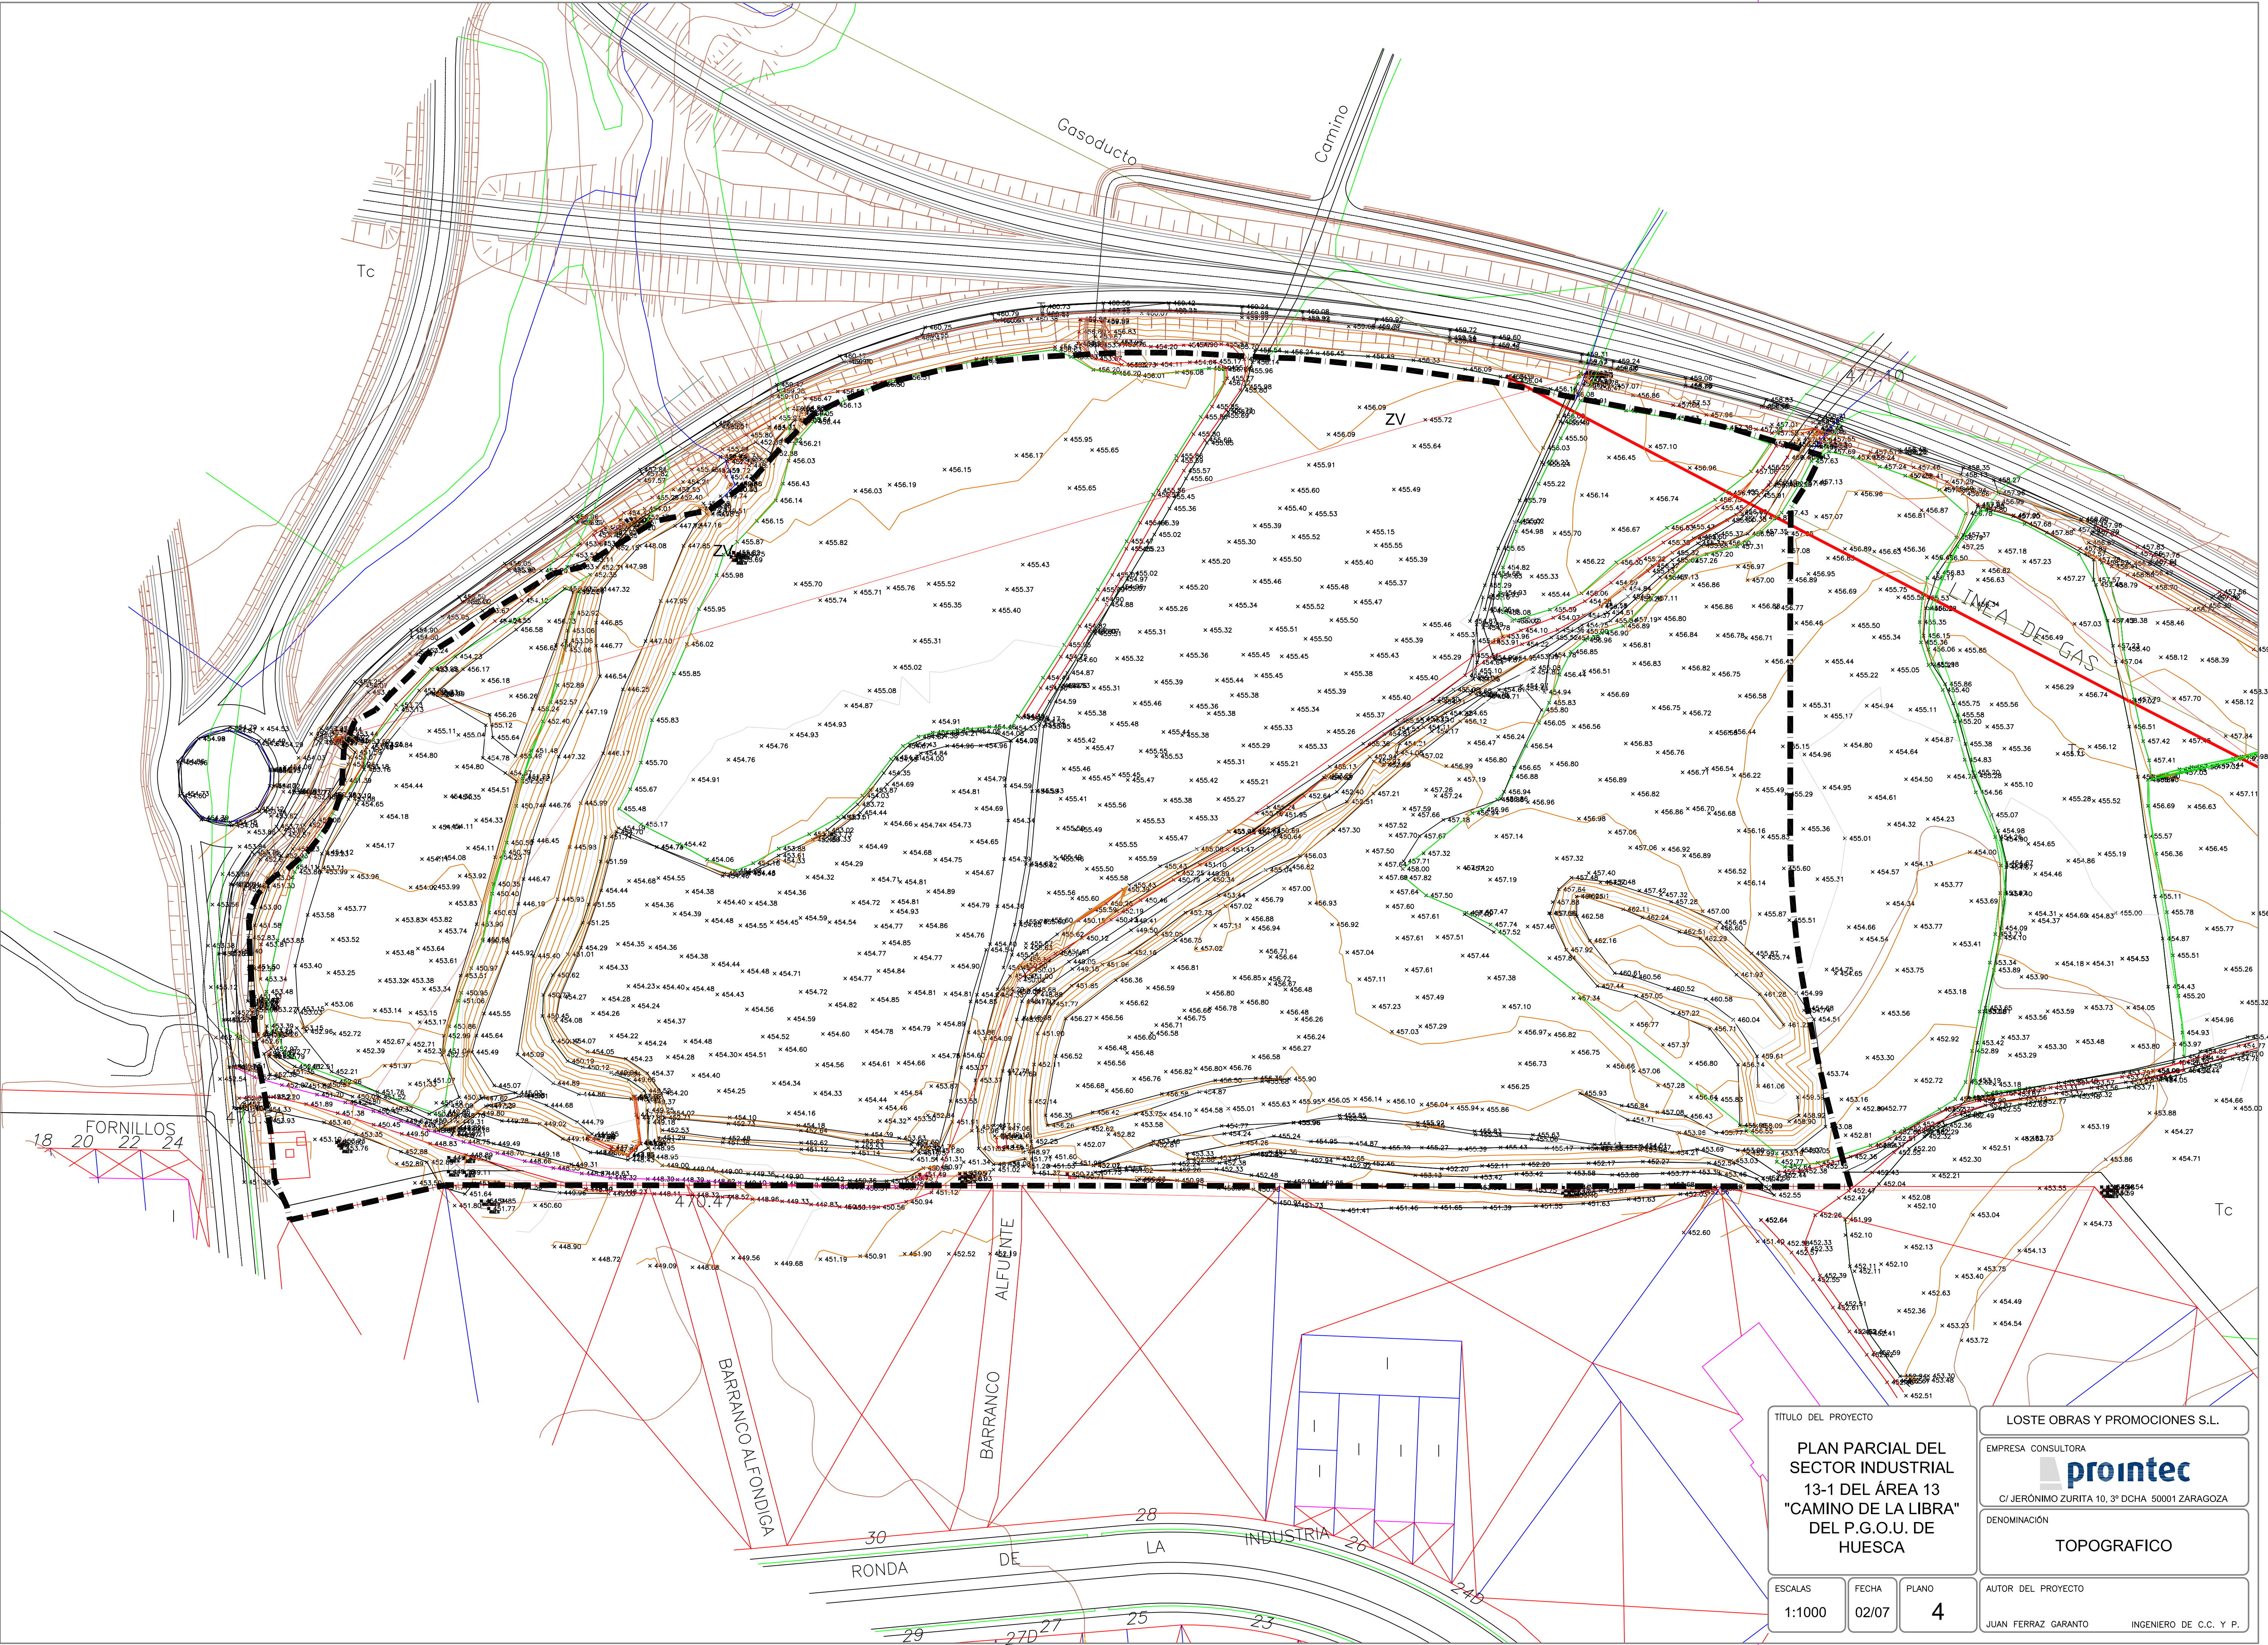

TITULO DEL PROYECTO		LOSTE OBRAS Y PROMOCIONES S.L.	
PLAN PARCIAL DEL SECTOR INDUSTRIAL 13-1 DEL ÁREA 13 "CAMINO DE LA LIBRA" DEL P.G.O.U. DE HUESCA		EMPRESA CONSULTORA prointec C/ JERÓNIMO ZURITA 10, 3º DCHA 50001 ZARAGOZA	
DENOMINACIÓN TOPOGRAFICO		AUTOR DEL PROYECTO JUAN FERRAZ GARANTO INGENIERO DE C.C. Y P.	
ESCALAS 1:1000	FECHA 02/07	PLANO 4	

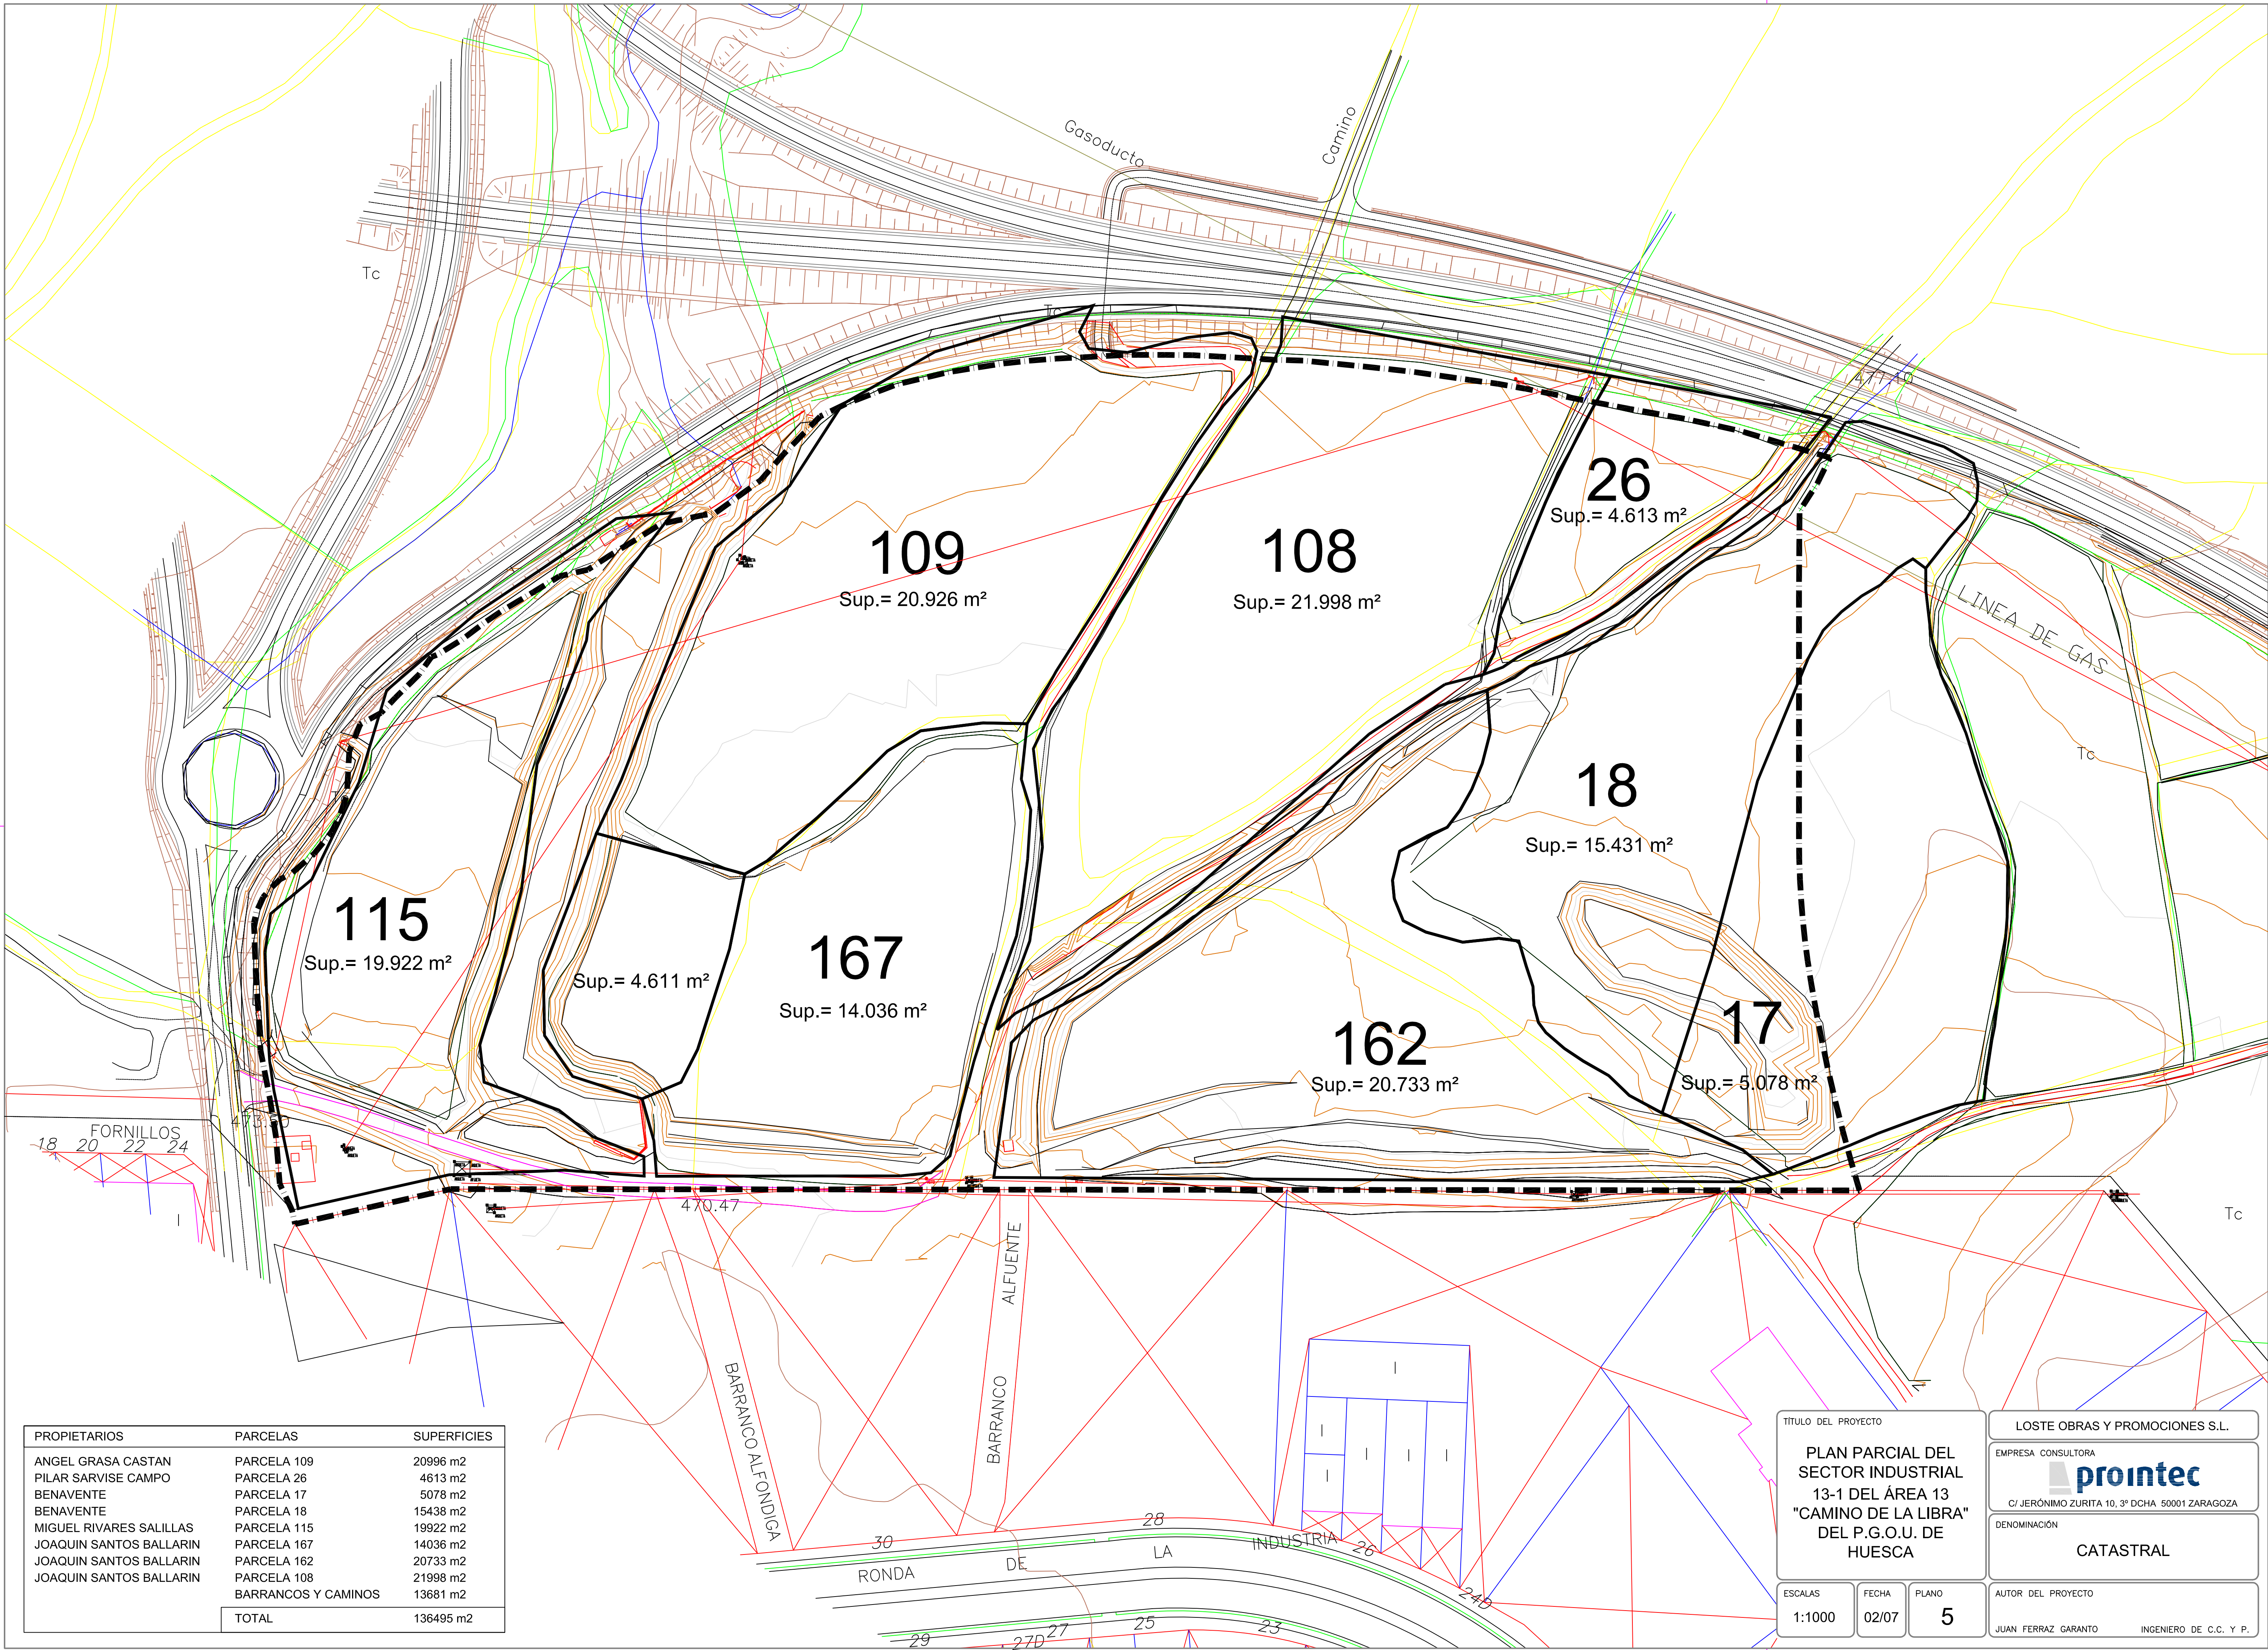

PROPIETARIOS	PARCELAS	SUPERFICIES
ANGEL GRASA CASTAN	PARCELA 109	20996 m2
PILAR SARVISE CAMPO	PARCELA 26	4613 m2
BENAVENTE	PARCELA 17	5078 m2
BENAVENTE	PARCELA 18	15438 m2
MIGUEL RIVARES SALILLAS	PARCELA 115	19922 m2
JOAQUIN SANTOS BALLARIN	PARCELA 167	14036 m2
JOAQUIN SANTOS BALLARIN	PARCELA 162	20733 m2
JOAQUIN SANTOS BALLARIN	PARCELA 108	21998 m2
	BARRANCOS Y CAMINOS	13681 m2
	TOTAL	136495 m2

TITULO DEL PROYECTO

PLAN PARCIAL DEL SECTOR INDUSTRIAL 13-1 DEL ÁREA 13 "CAMINO DE LA LIBRA" DEL P.G.O.U. DE HUESCA

LOSTE OBRAS Y PROMOCIONES S.L.

EMPRESA CONSULTORA

prointec

C/ JERÓNIMO ZURITA 10, 3º DCHA 50001 ZARAGOZA

DENOMINACIÓN

CATASTRAL

ESCALAS

1:1000

FECHA

02/07

PLANO

5

AUTOR DEL PROYECTO

JUAN FERRAZ GARANTO

INGENIERO DE C.C. Y P.


FORNILLOS 18 20 22 24

BARRANCO ALFONDICA


BARRANCO ALFENTE

RONDA DE LA INDUSTRIA

28 26 24 23 25 27 29

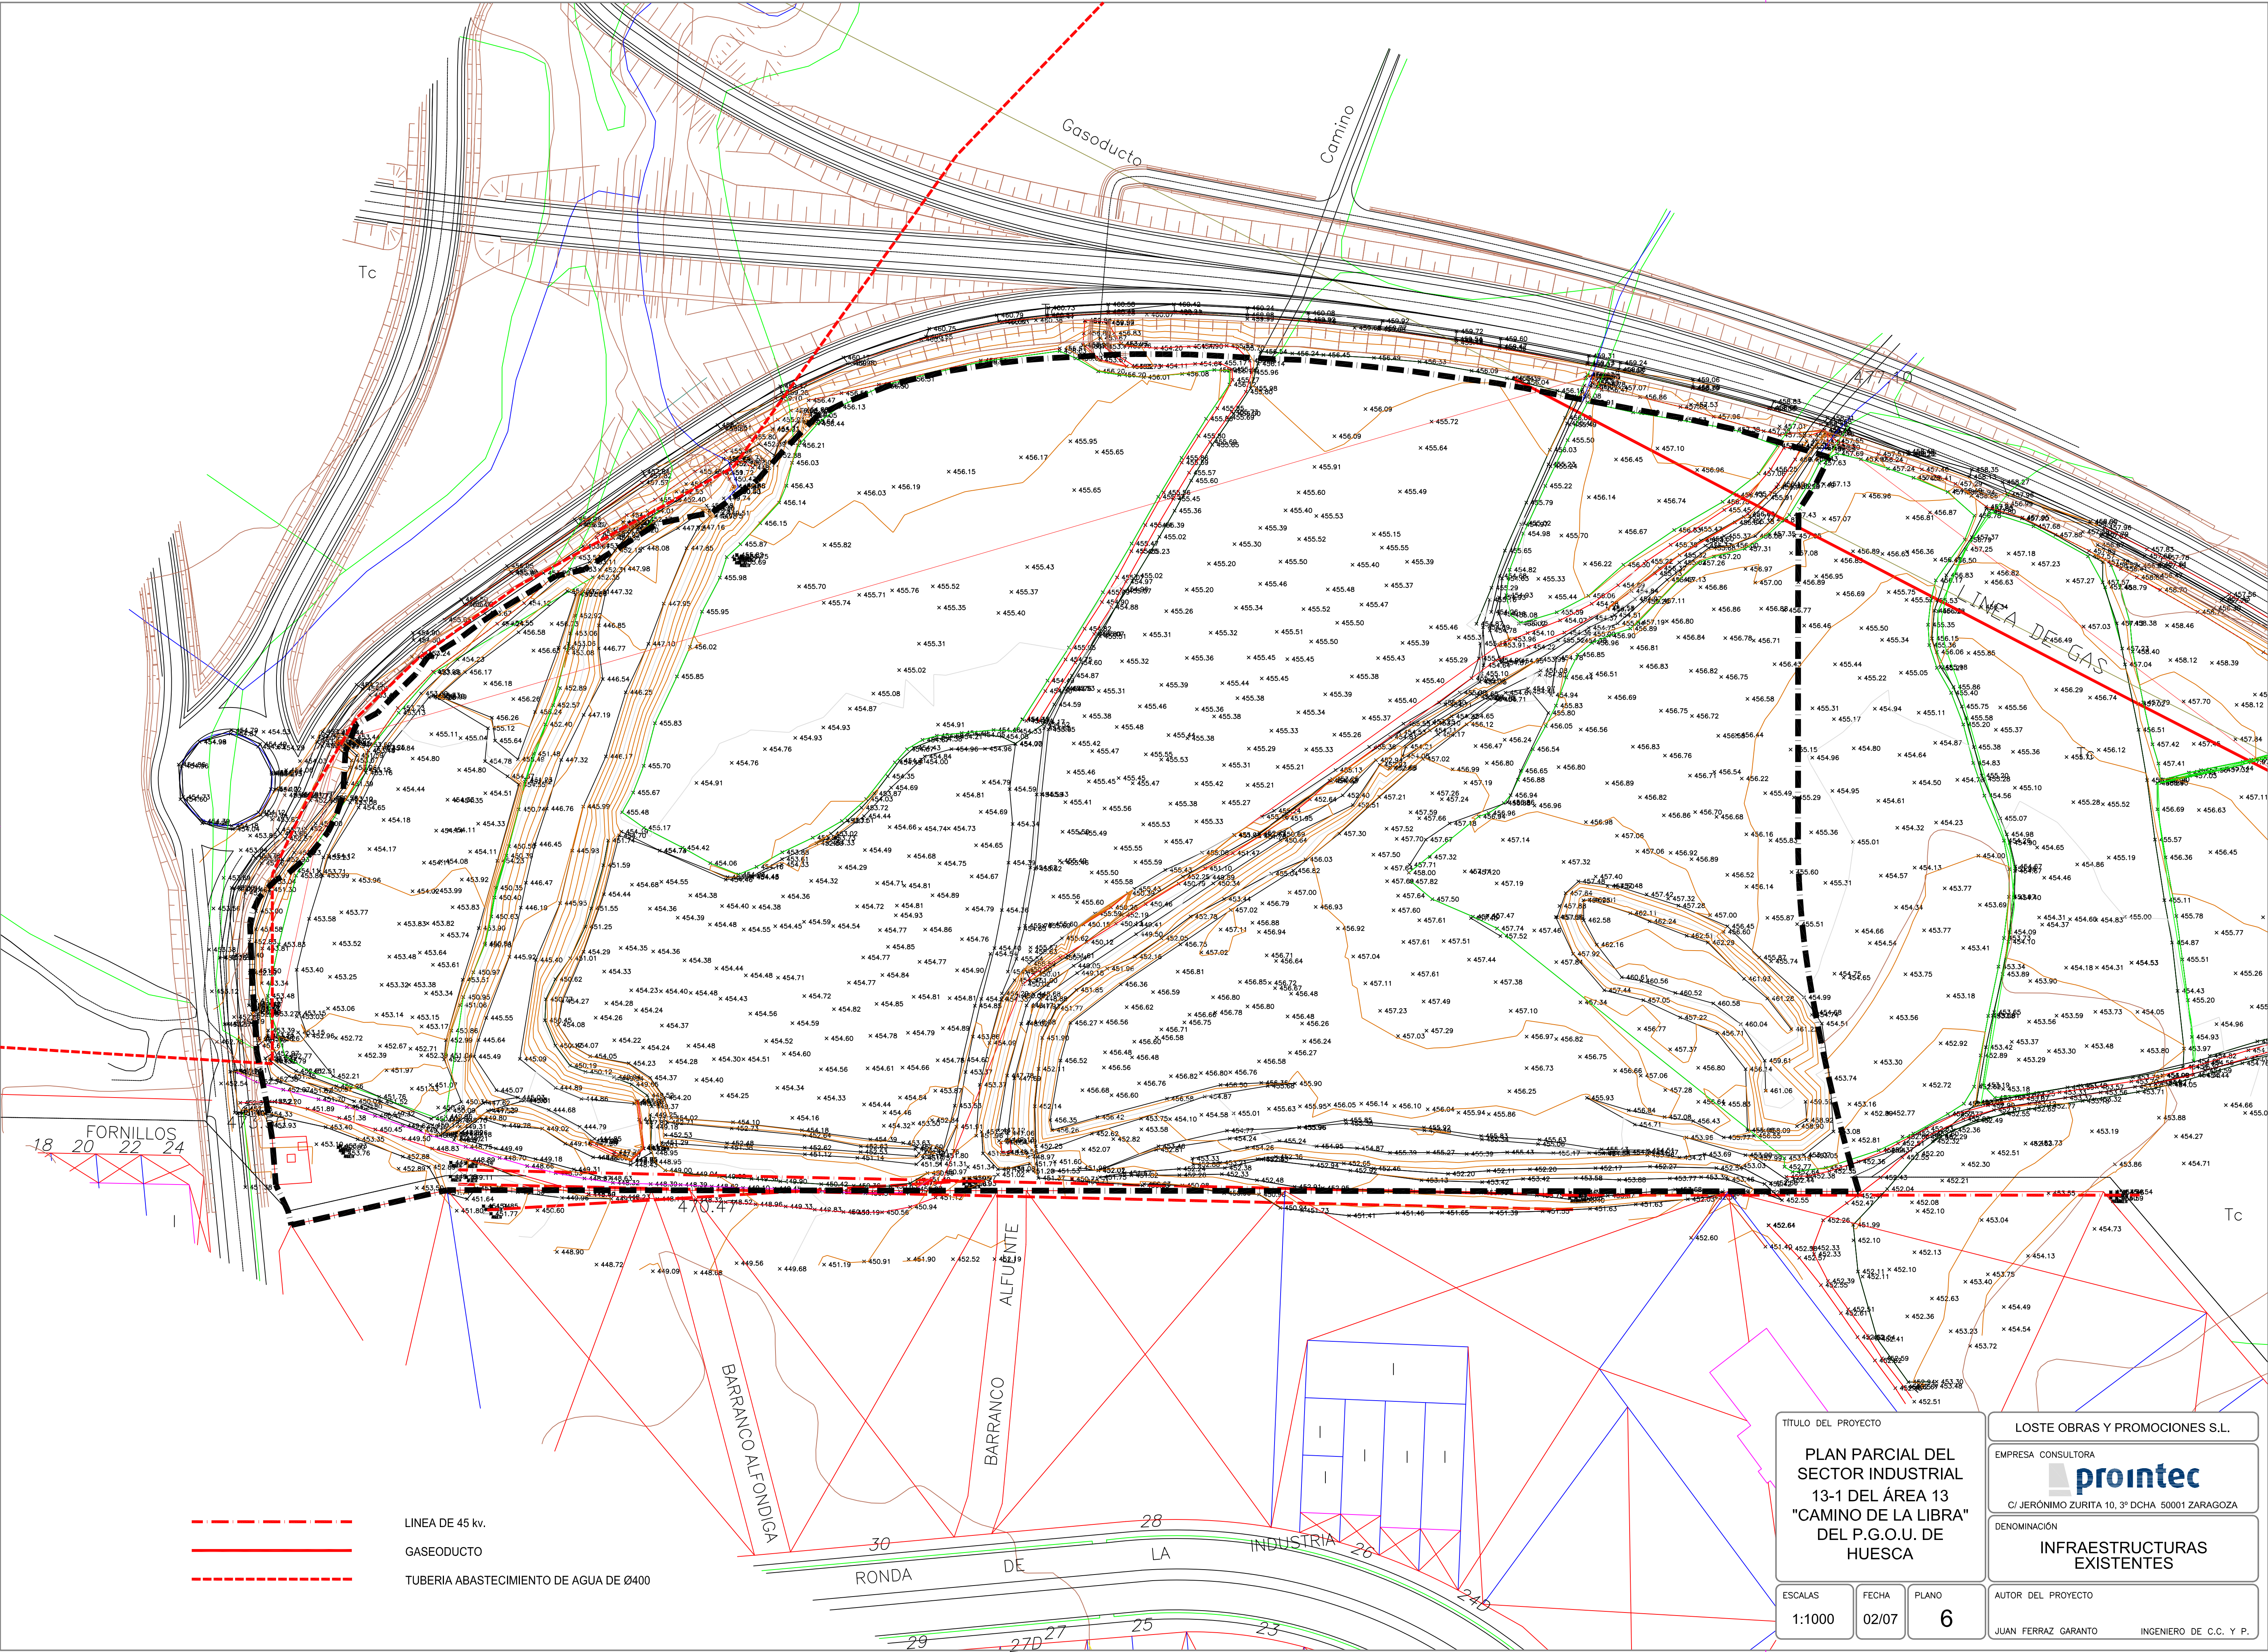

TITULO DEL PROYECTO		LOSTE OBRAS Y PROMOCIONES S.L.	
PLAN PARCIAL DEL SECTOR INDUSTRIAL 13-1 DEL ÁREA 13 "CAMINO DE LA LIBRA" DEL P.G.O.U. DE HUESCA		EMPRESA CONSULTORA	
			
		C/ JERÓNIMO ZURITA 10, 3º DCHA 50001 ZARAGOZA	
		DENOMINACIÓN	
		INFRAESTRUCTURAS EXISTENTES	
ESCALAS		FECHA	PLANO
1:1000		02/07	6
AUTOR DEL PROYECTO		INGENIERO DE C.C. Y P.	
JUAN FERRAZ GARANTO			

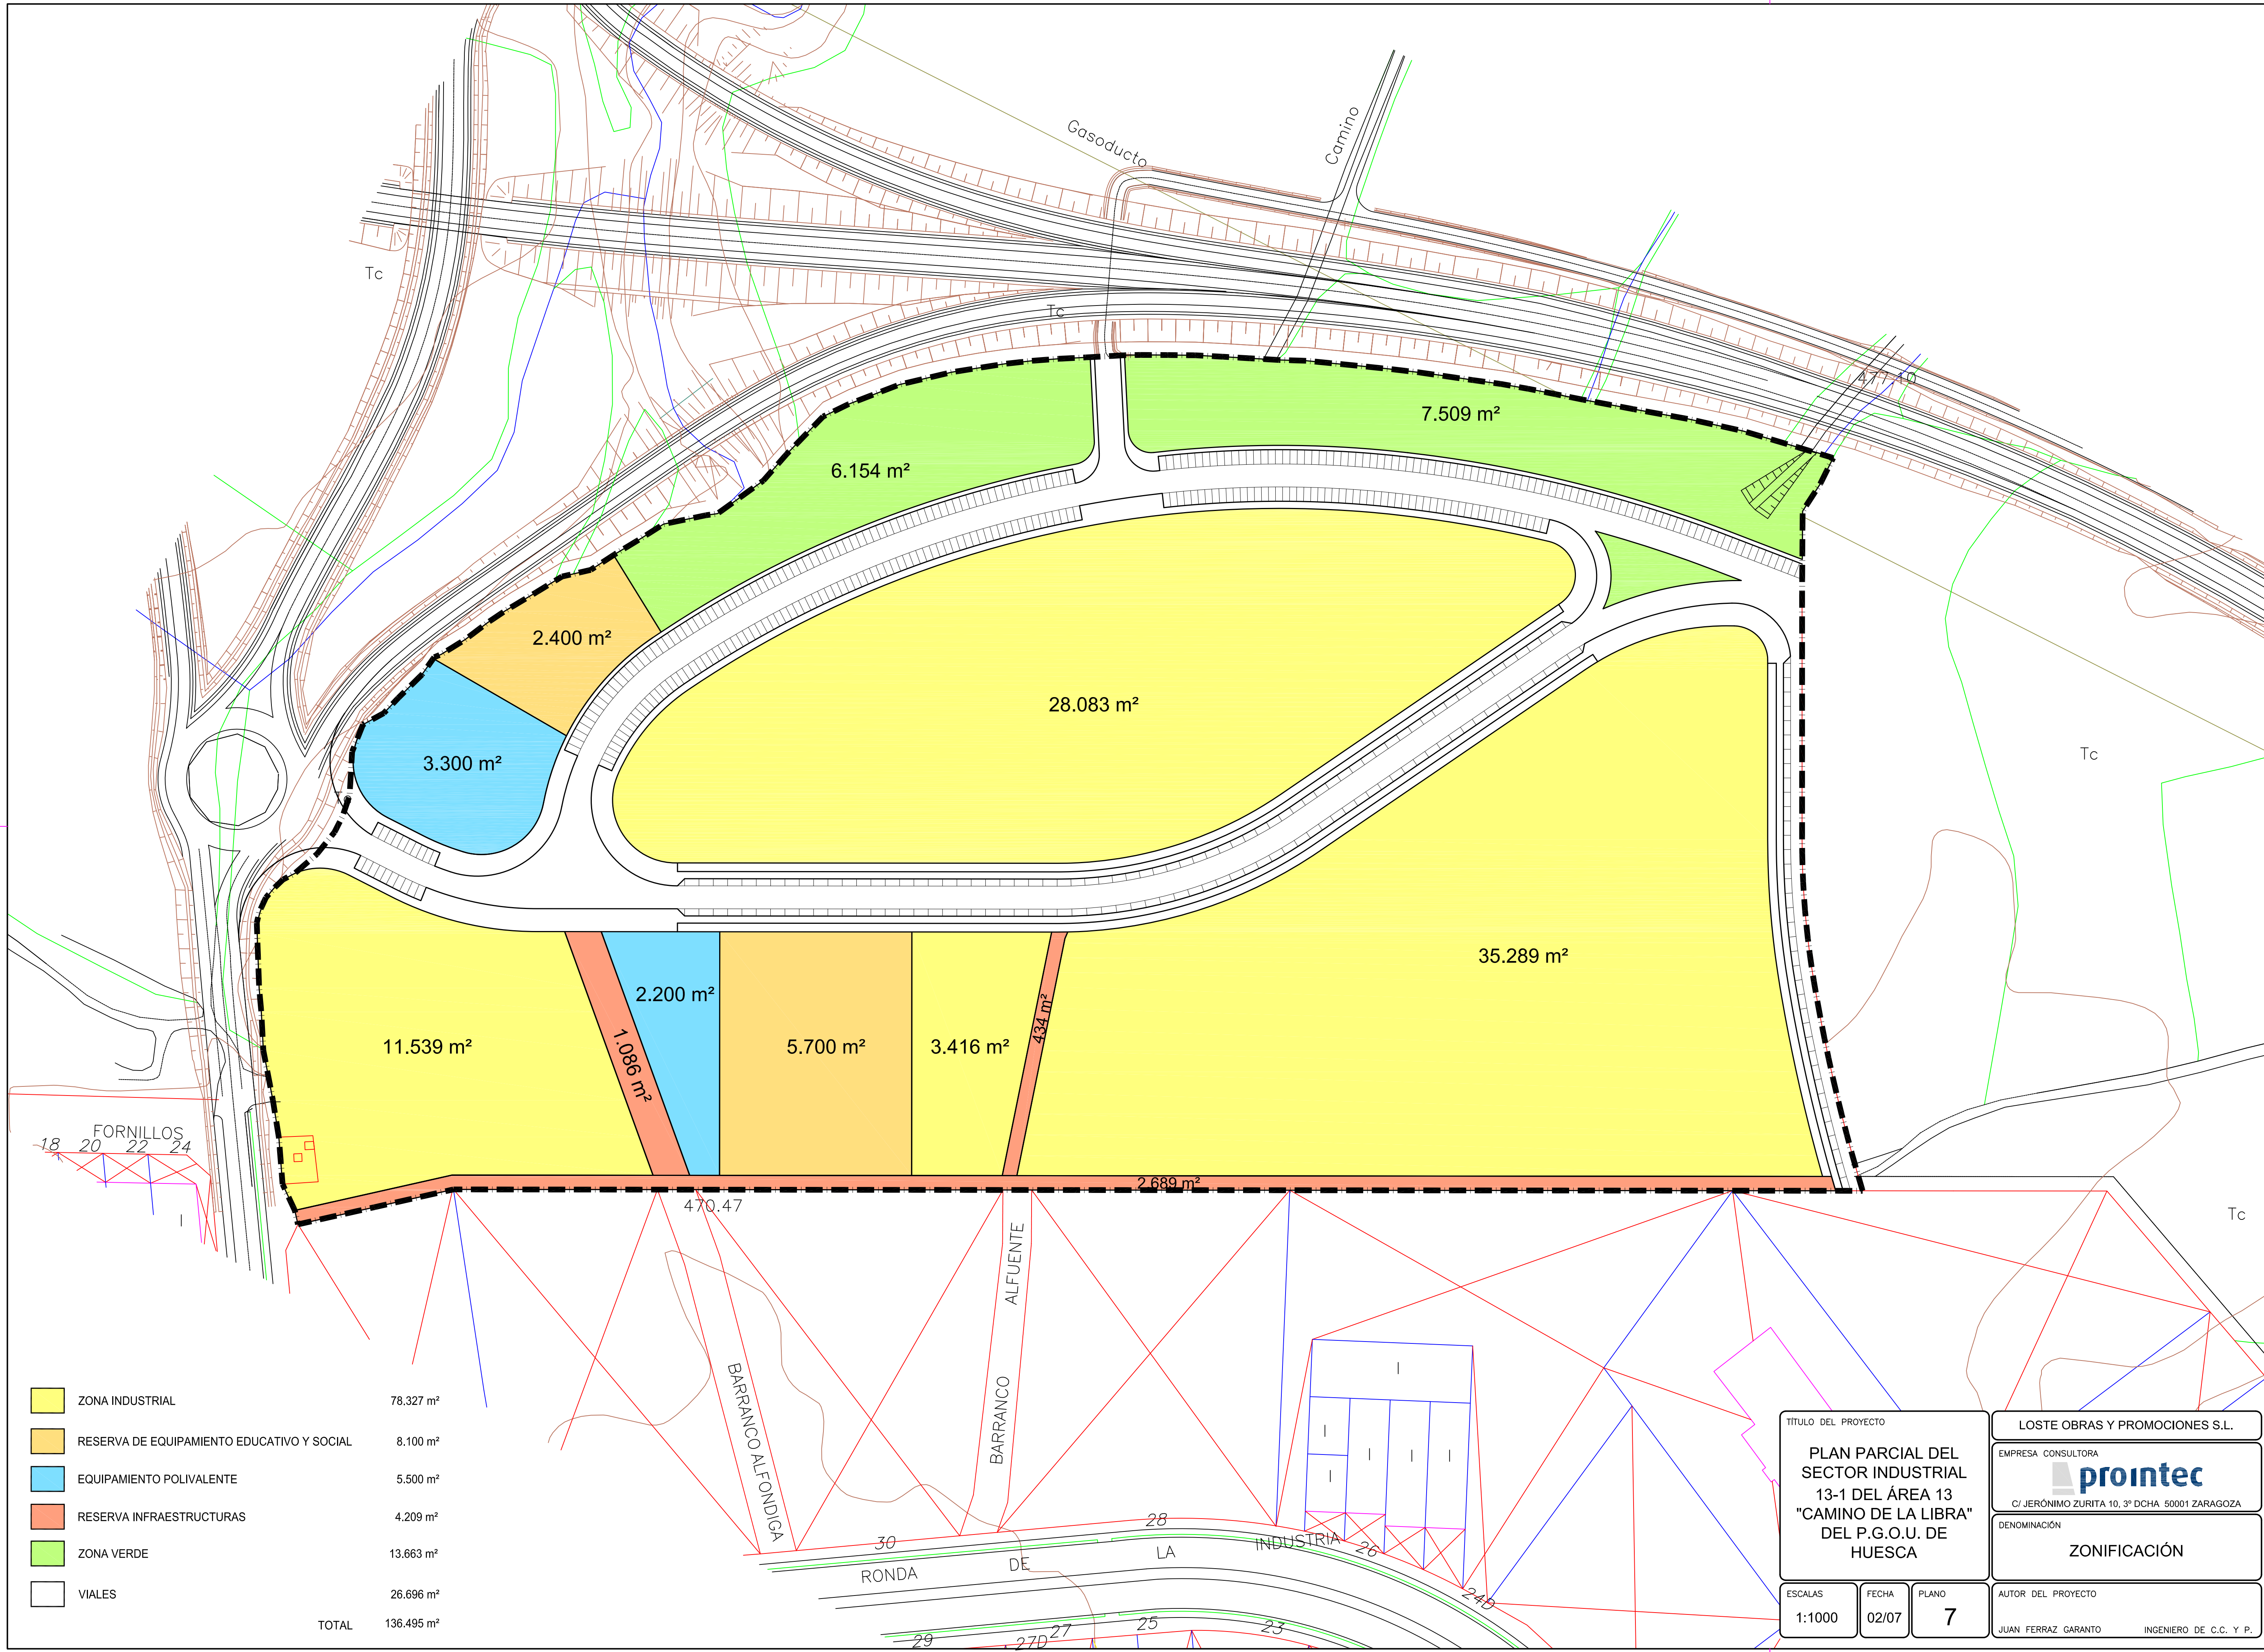

	ZONA INDUSTRIAL	78.327 m²
	RESERVA DE EQUIPAMIENTO EDUCATIVO Y SOCIAL	8.100 m²
	EQUIPAMIENTO POLIVALENTE	5.500 m²
	RESERVA INFRAESTRUCTURAS	4.209 m²
	ZONA VERDE	13.663 m²
	VIALES	26.696 m²
TOTAL		136.495 m²

TITULO DEL PROYECTO

PLAN PARCIAL DEL SECTOR INDUSTRIAL 13-1 DEL ÁREA 13 "CAMINO DE LA LIBRA" DEL P.G.O.U. DE HUESCA

EMPRESA CONSULTORA

C/ JERÓNIMO ZURITA 10, 3º DCHA 50001 ZARAGOZA

DENOMINACIÓN

ZONIFICACIÓN

ESCALAS

1:1000

FECHA


02/07

PLANO


7

AUTOR DEL PROYECTO

JUAN FERRAZ GARANTO INGENIERO DE C.C. Y P.

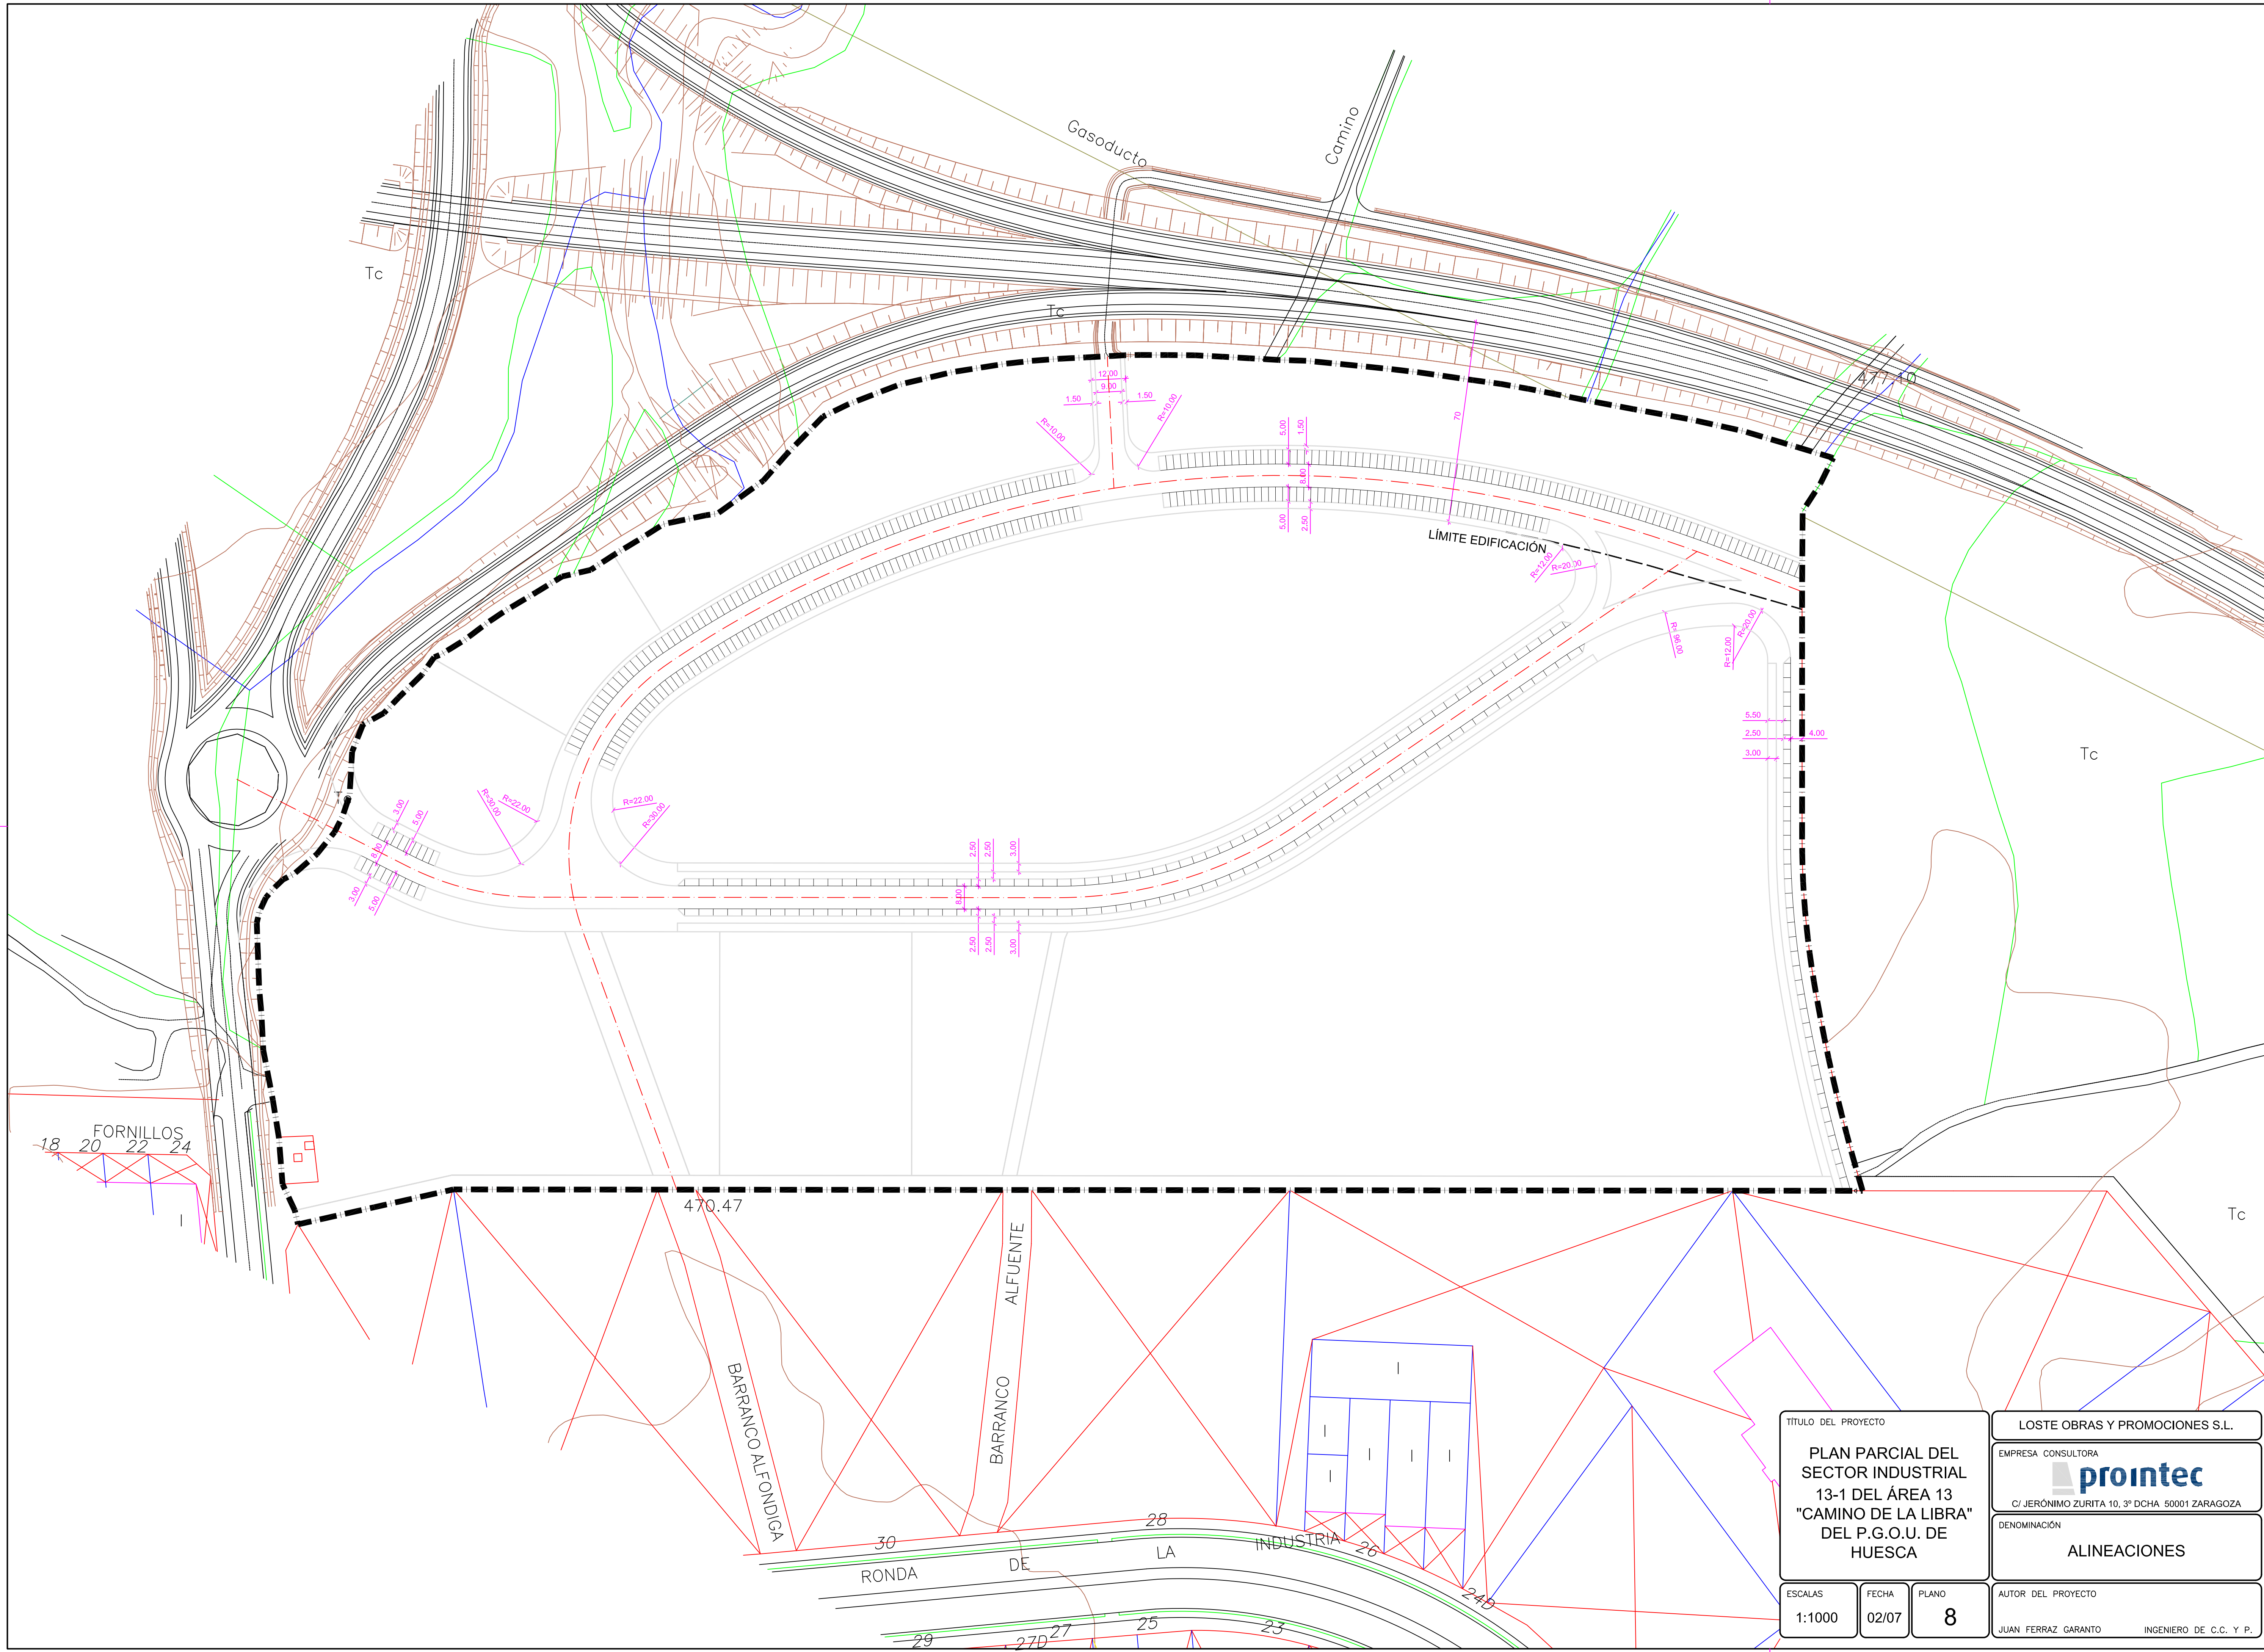


TÍTULO DEL PROYECTO			LOSTE OBRAS Y PROMOCIONES S.L.	
PLAN PARCIAL DEL SECTOR INDUSTRIAL 13-1 DEL ÁREA 13 "CAMINO DE LA LIBRA" DEL P.G.O.U. DE HUESCA			EMPRESA CONSULTORA prointec C/ JERÓNIMO ZURITA 10, 3º DCHA 50001 ZARAGOZA	
DENOMINACIÓN ALINEACIONES			AUTOR DEL PROYECTO JUAN FERRAZ GARANTO INGENIERO DE C.C. Y P.	
ESCALAS 1:1000	FECHA 02/07	PLANO 8		

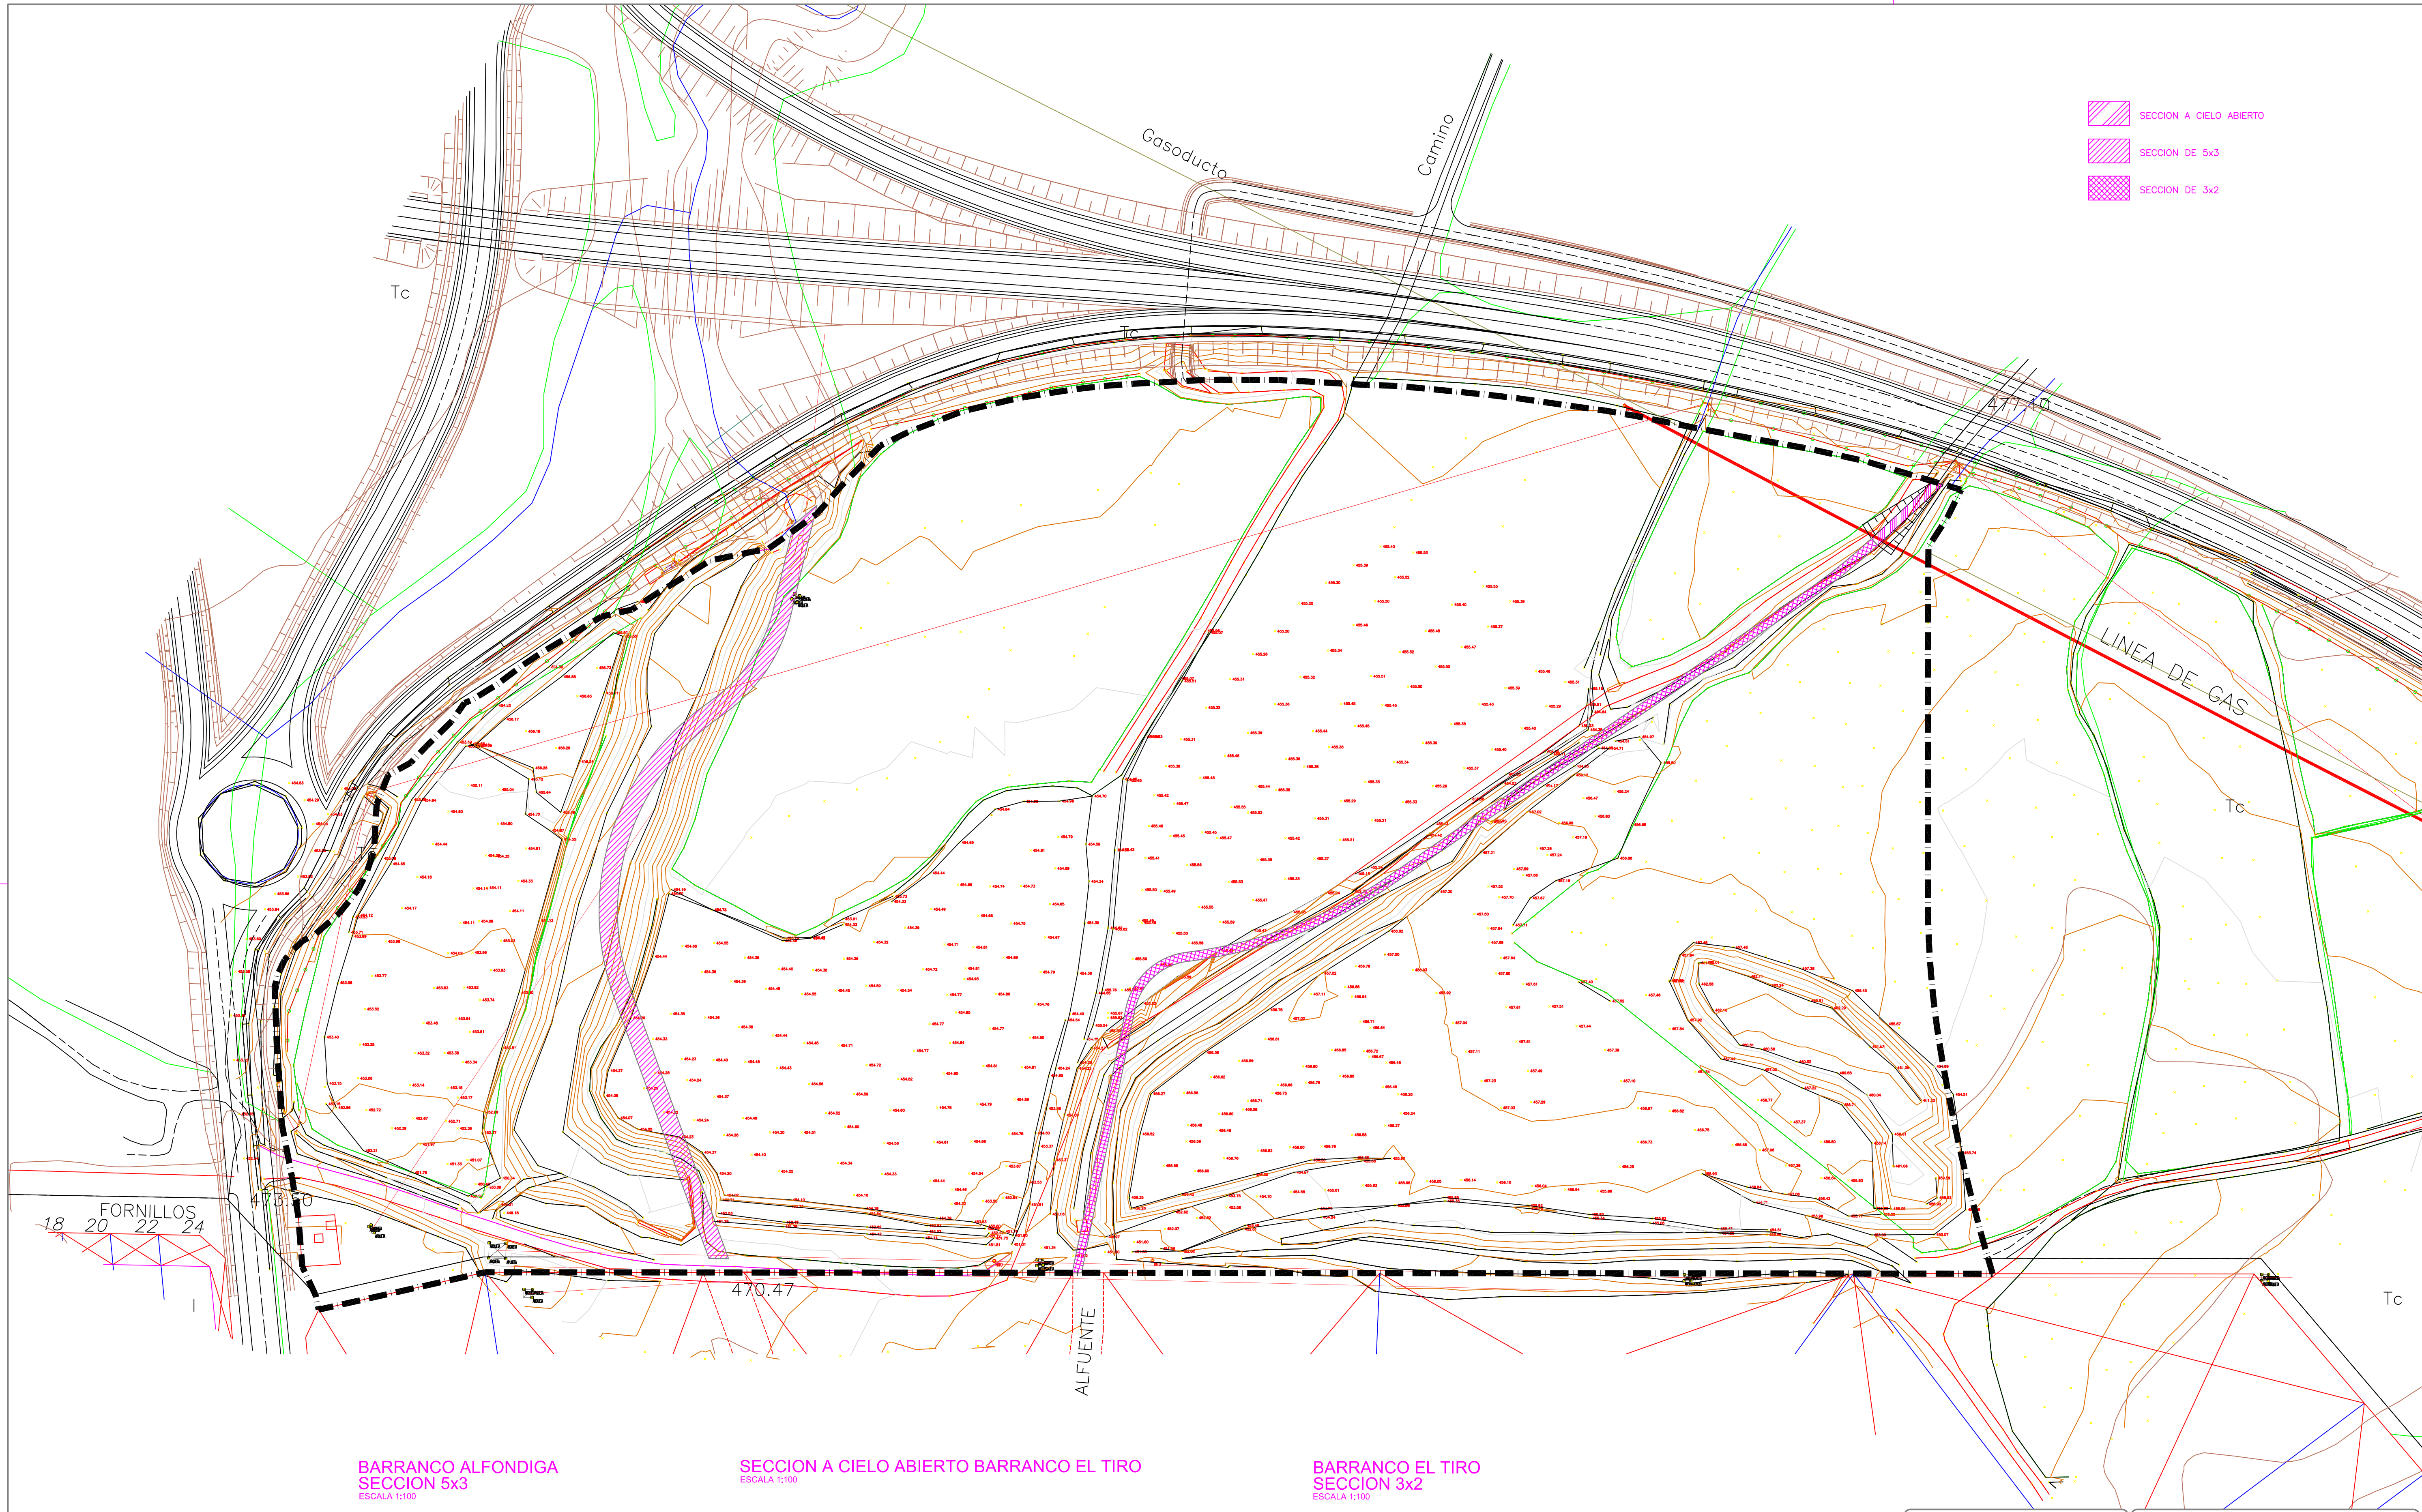


- SECCION A CIELO ABIERTO
- SECCION DE 5x3
- SECCION DE 3x2

FORNILLOS
18 20 22 24


BARRANCO ALFONDIGA
SECCION 5x3
ESCALA 1:100

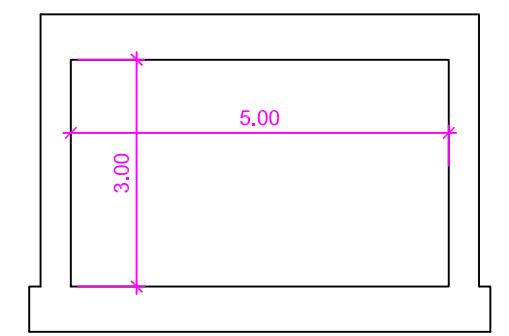


SECCION A CIELO ABIERTO BARRANCO EL TIRO
ESCALA 1:100

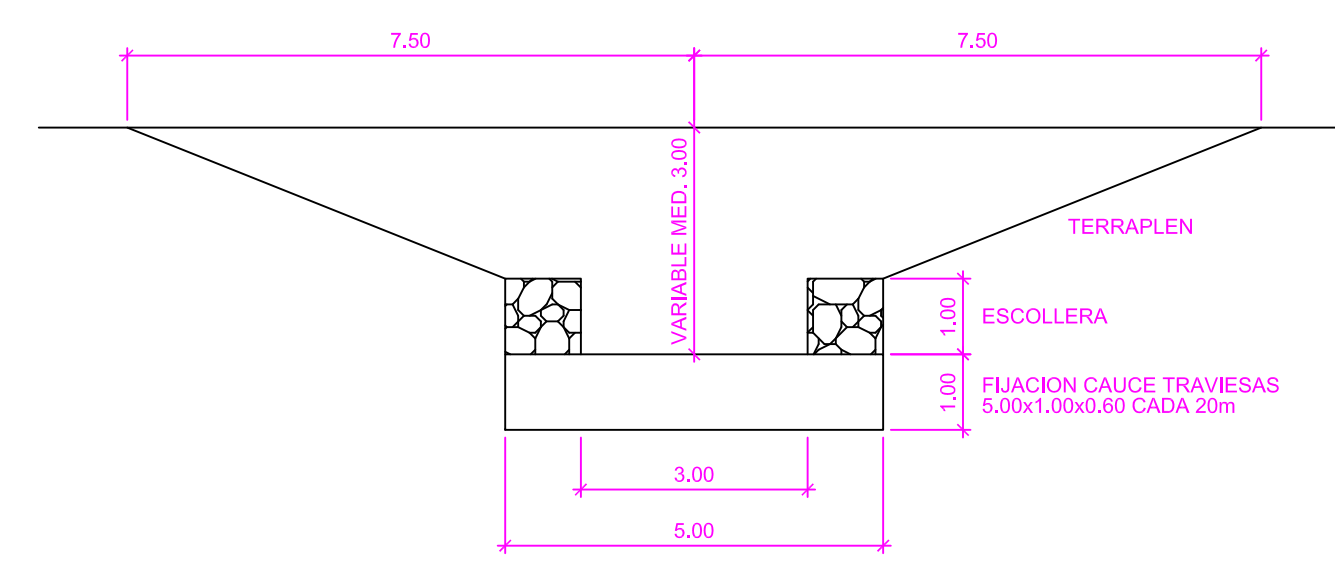


BARRANCO EL TIRO
SECCION 3x2
ESCALA 1:100

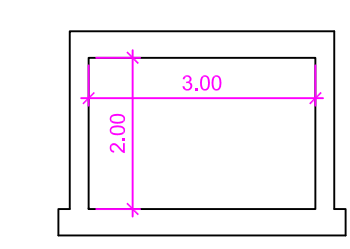

TITULO DEL PROYECTO		LOSTE OBRAS Y PROMOCIONES S.L.	
PLAN PARCIAL DEL SECTOR INDUSTRIAL 13-1 DEL ÁREA 13 "CAMINO DE LA LIBRA" DEL P.G.O.U. DE HUESCA		EMPRESA CONSULTORA prointec C/ JERÓNIMO ZURITA 10, 3ª DCHA 50001 ZARAGOZA	
DENOMINACIÓN DESUDIO DE BARRANCOS		AUTOR DEL PROYECTO JUAN FERRAZ GARANTO INGENIERO DE C.C. Y P.	
ESCALAS 1:1000 1:100	FECHA 02/07	PLANO 11	

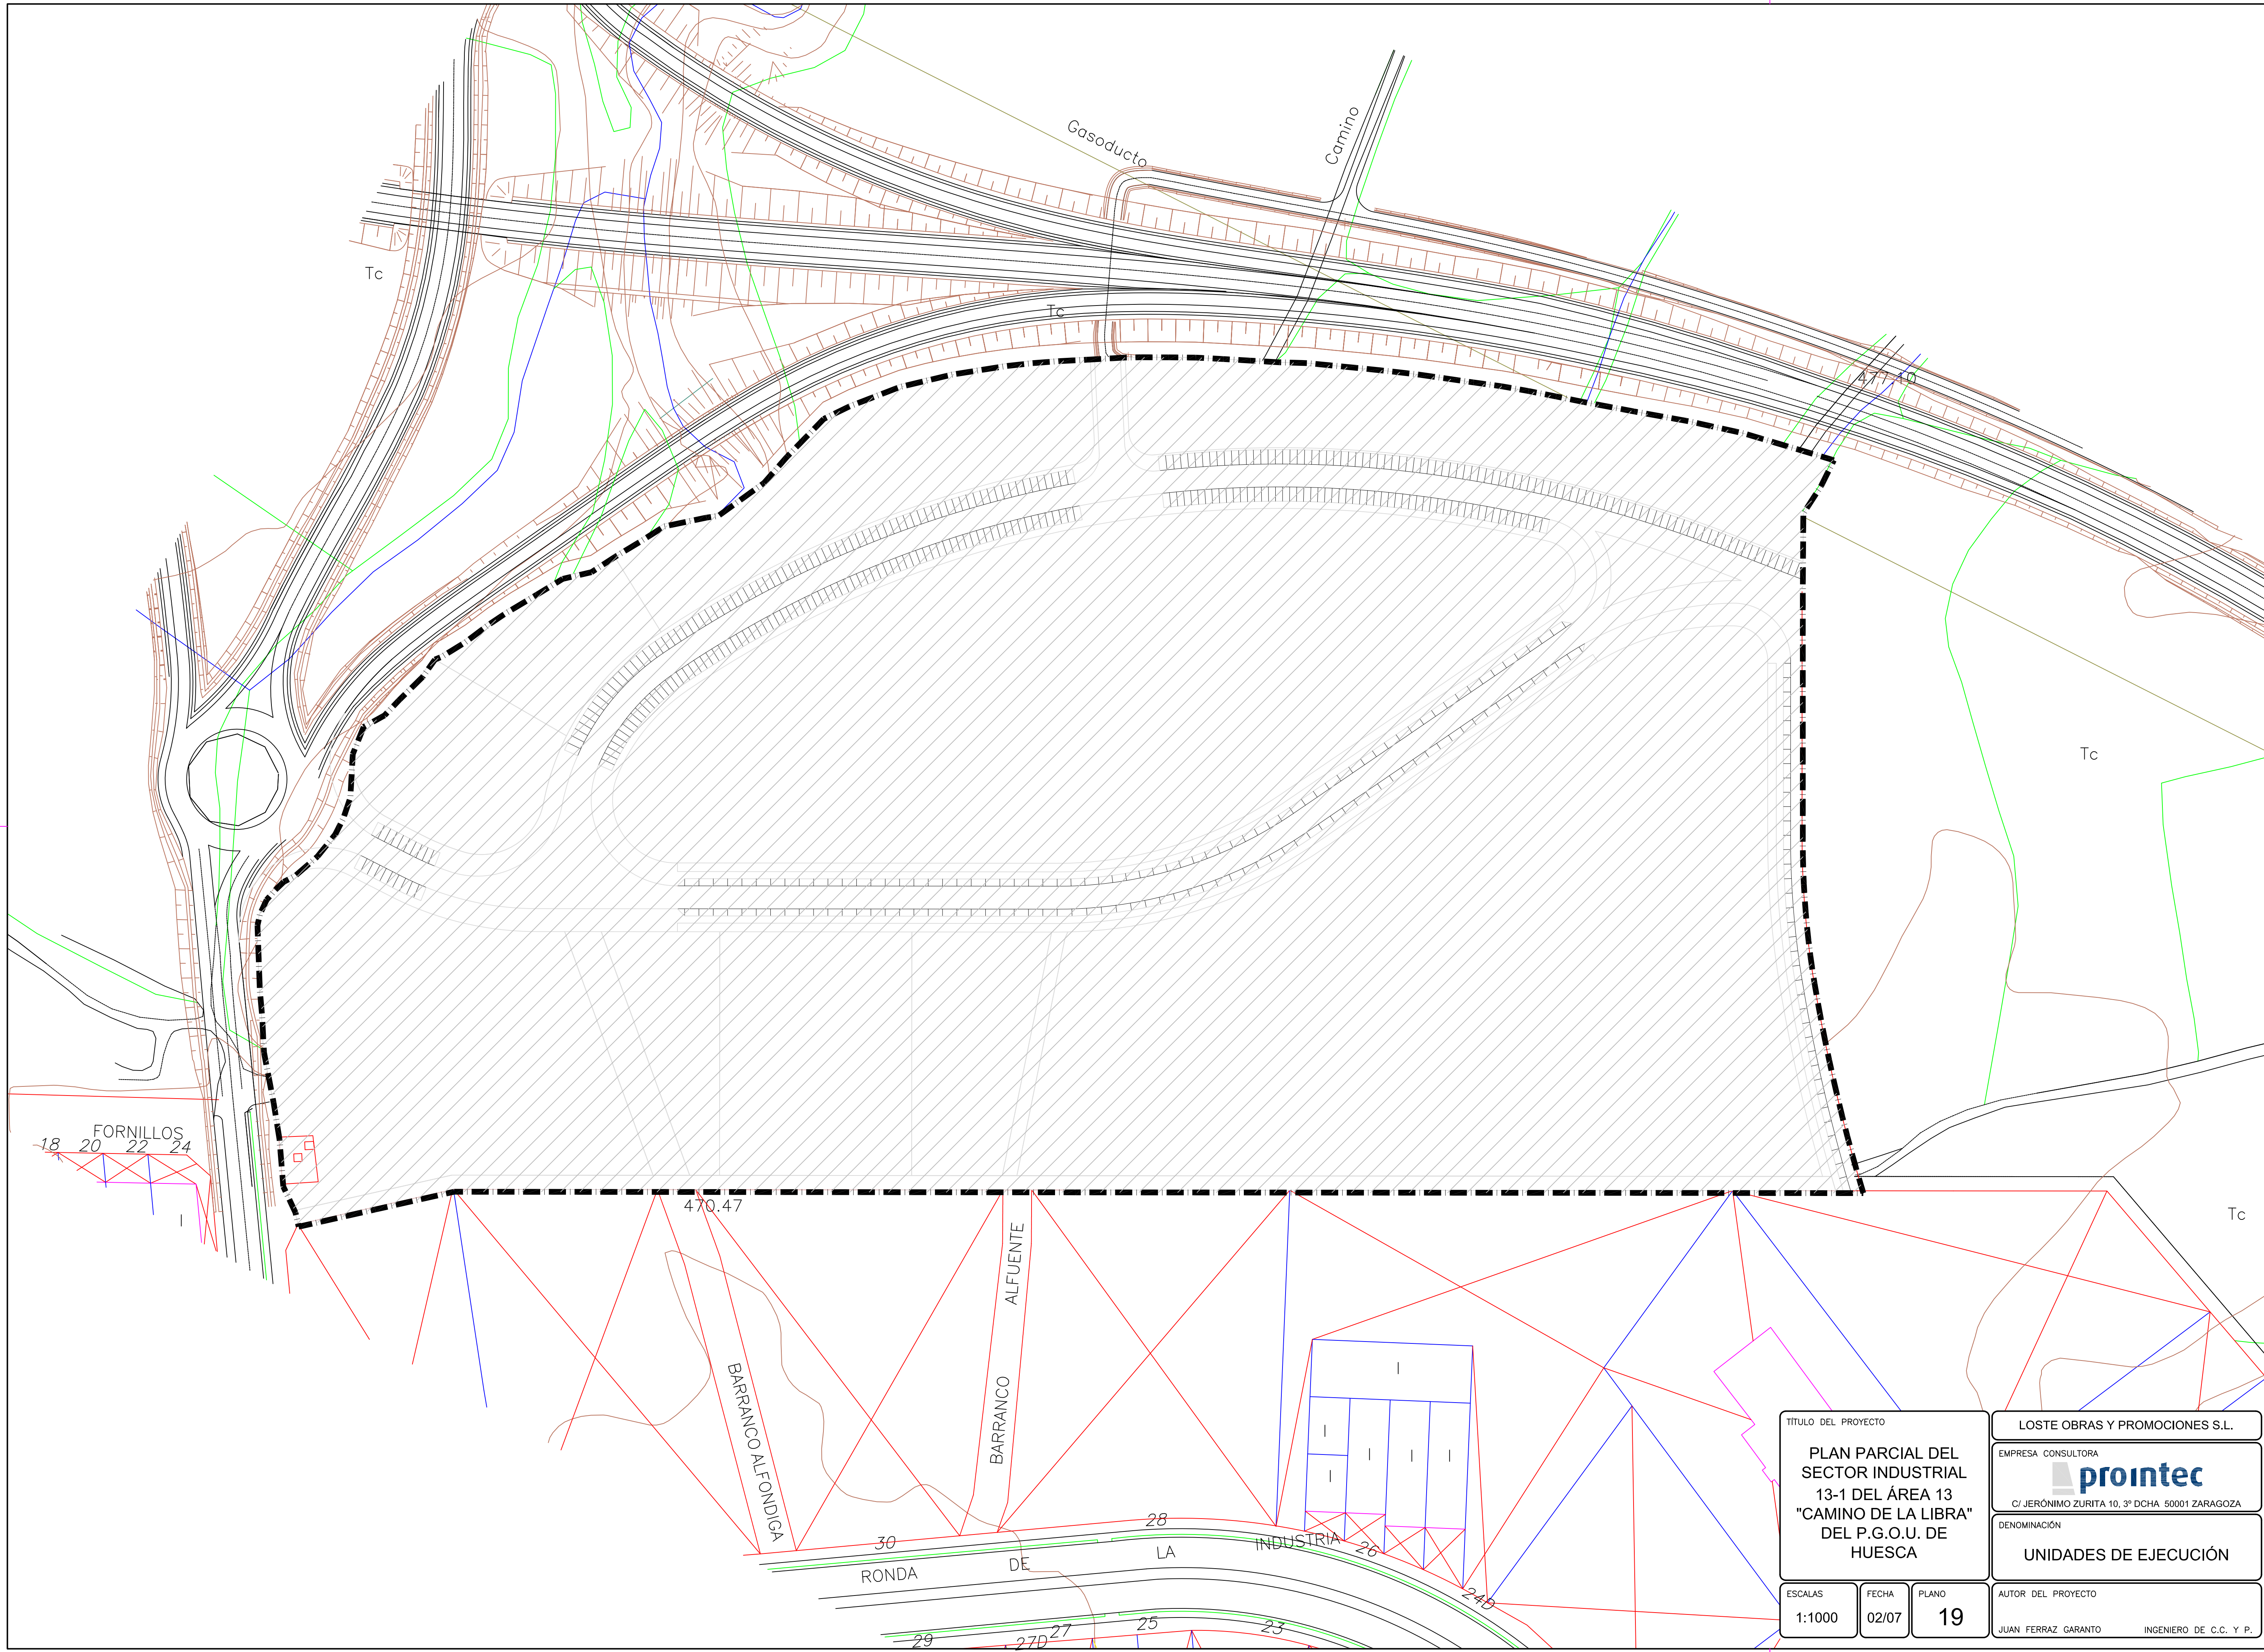

TITULO DEL PROYECTO			LOSTE OBRAS Y PROMOCIONES S.L.	
PLAN PARCIAL DEL SECTOR INDUSTRIAL 13-1 DEL ÁREA 13 "CAMINO DE LA LIBRA" DEL P.G.O.U. DE HUESCA			EMPRESA CONSULTORA prointec C/ JERÓNIMO ZURITA 10, 3º DCHA 50001 ZARAGOZA	
ESCALAS 1:1000			FECHA 02/07	
PLANO 19			DENOMINACIÓN UNIDADES DE EJECUCIÓN	
AUTOR DEL PROYECTO JUAN FERRAZ GARANTO			INGENIERO DE C.C. Y P.	

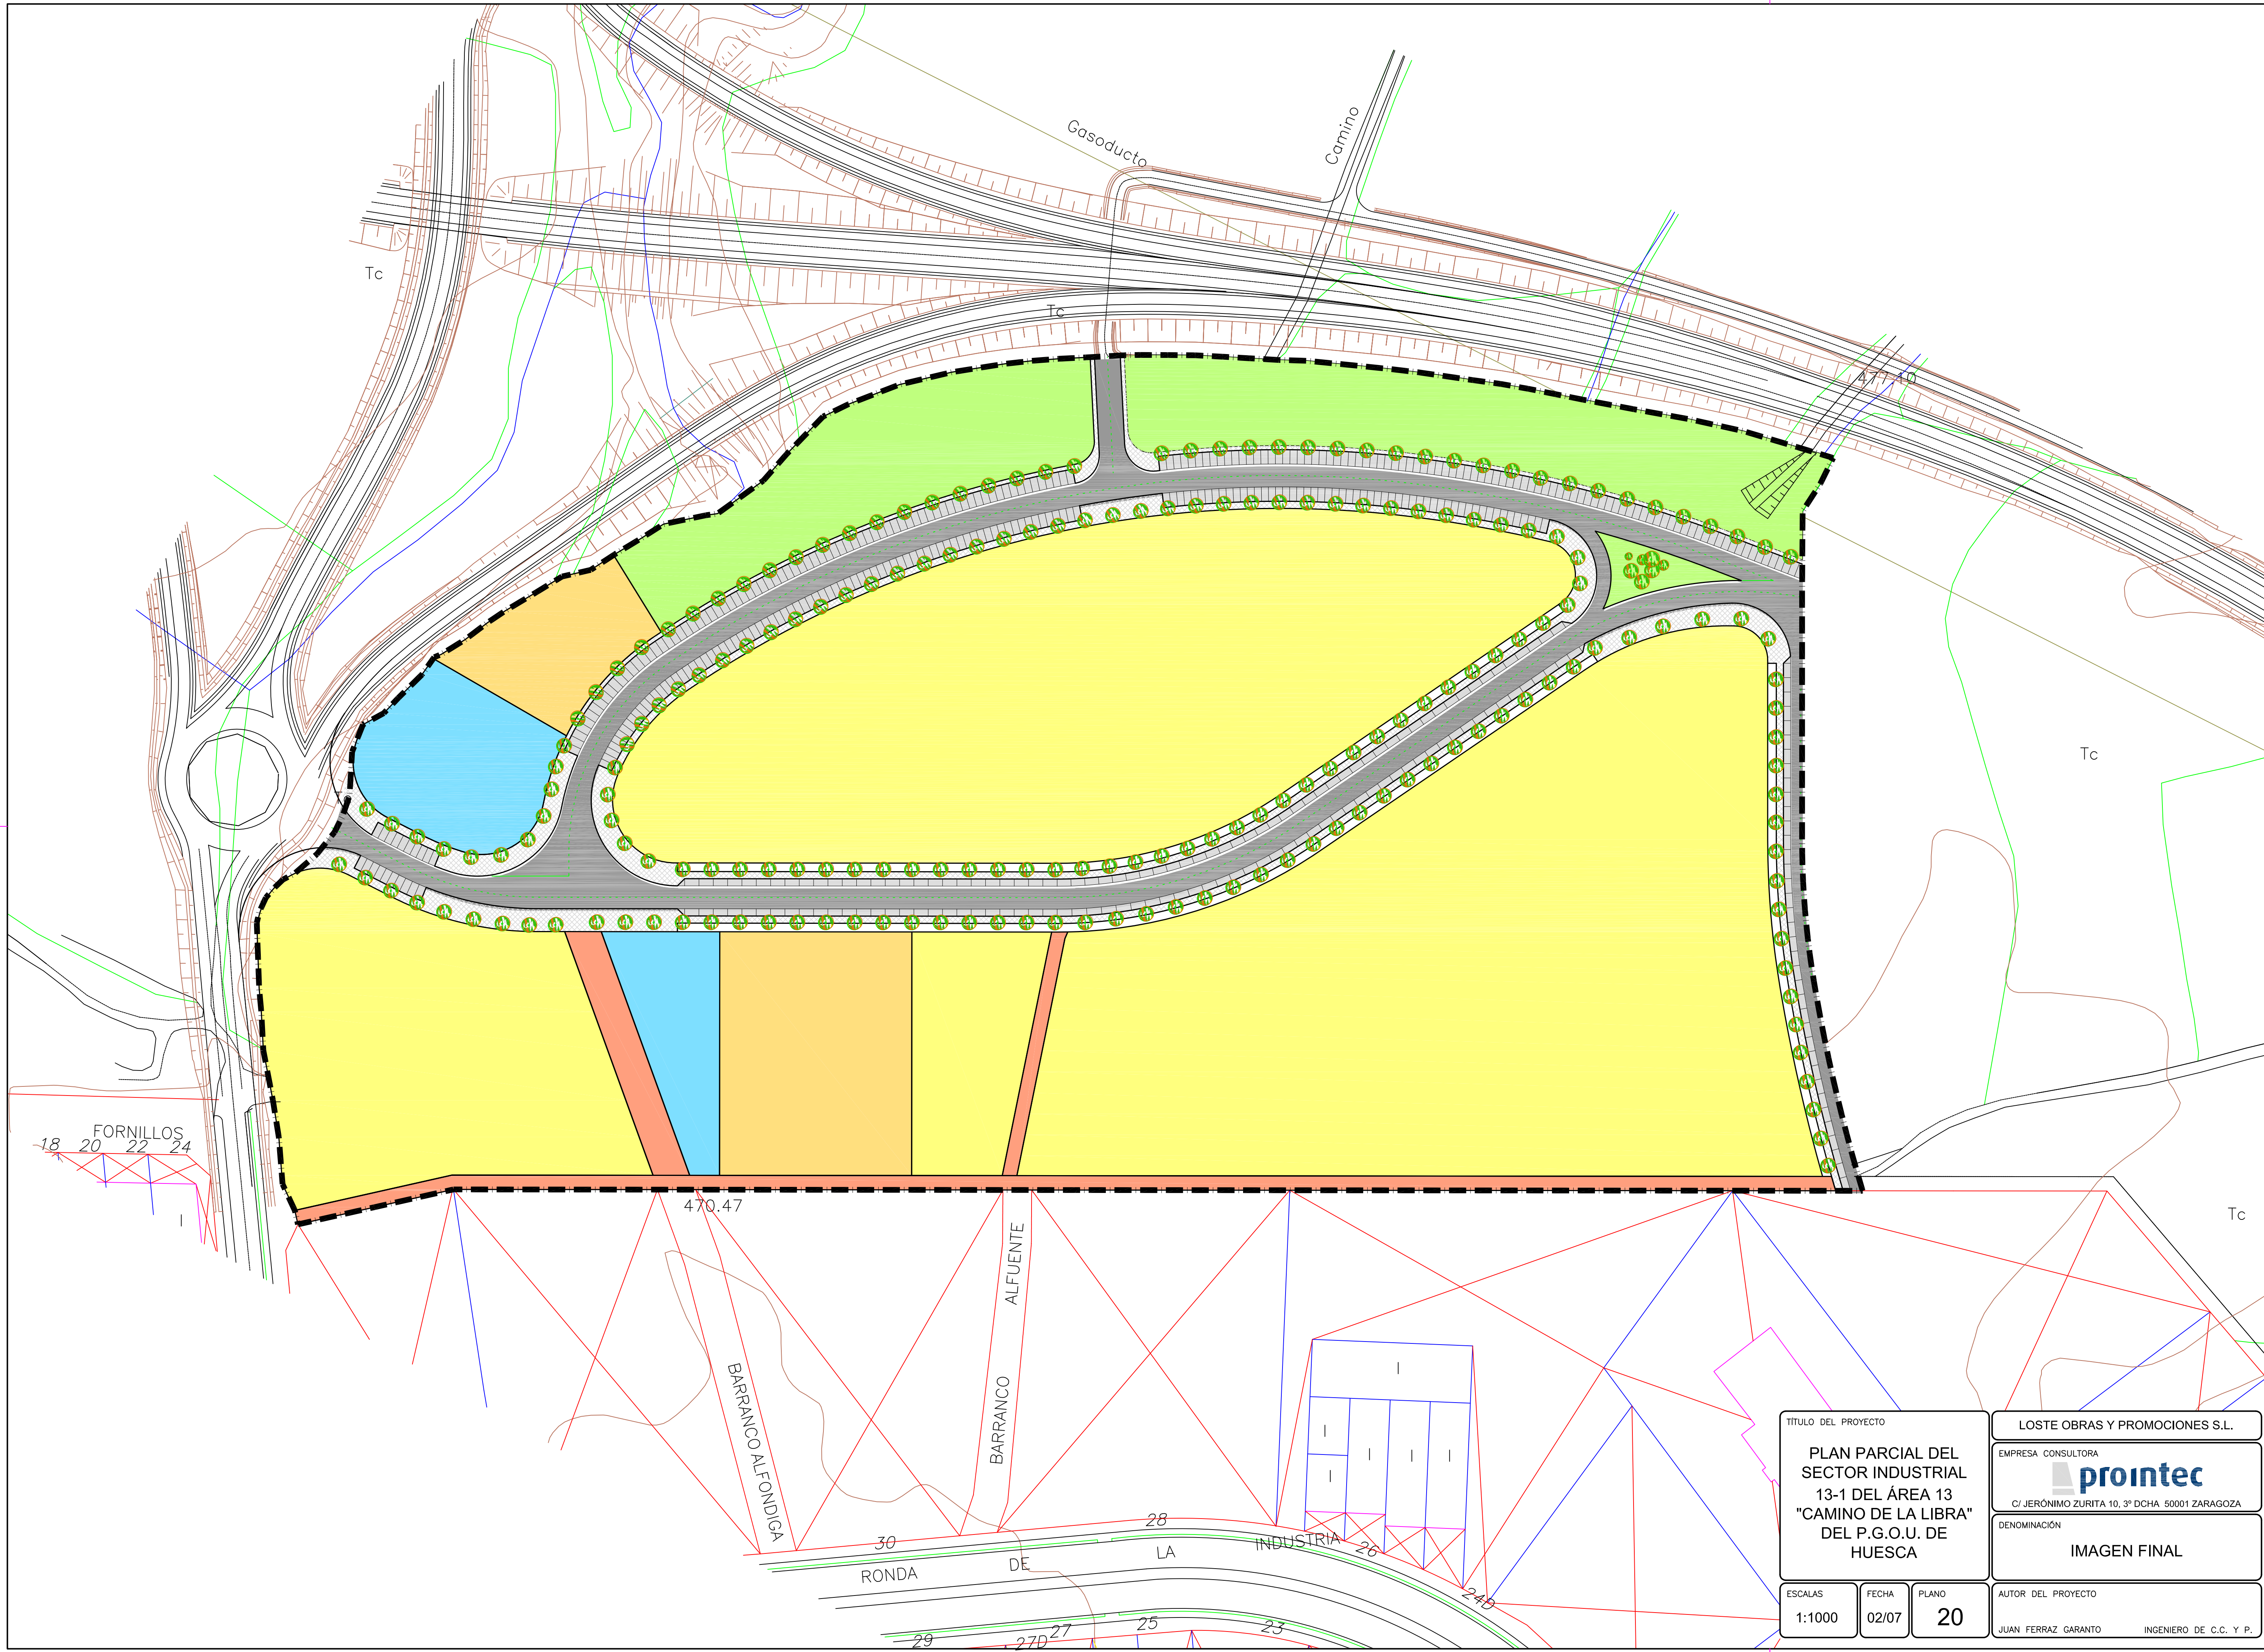

TITULO DEL PROYECTO			LOSTE OBRAS Y PROMOCIONES S.L.	
PLAN PARCIAL DEL SECTOR INDUSTRIAL 13-1 DEL ÁREA 13 "CAMINO DE LA LIBRA" DEL P.G.O.U. DE HUESCA			EMPRESA CONSULTORA	
			 C/ JERÓNIMO ZURITA 10, 3º DCHA 50001 ZARAGOZA	
			DENOMINACIÓN	
			IMAGEN FINAL	
ESCALAS	FECHA	PLANO	AUTOR DEL PROYECTO	
1:1000	02/07	20	JUAN FERRAZ GARANTO INGENIERO DE C.C. Y P.	