


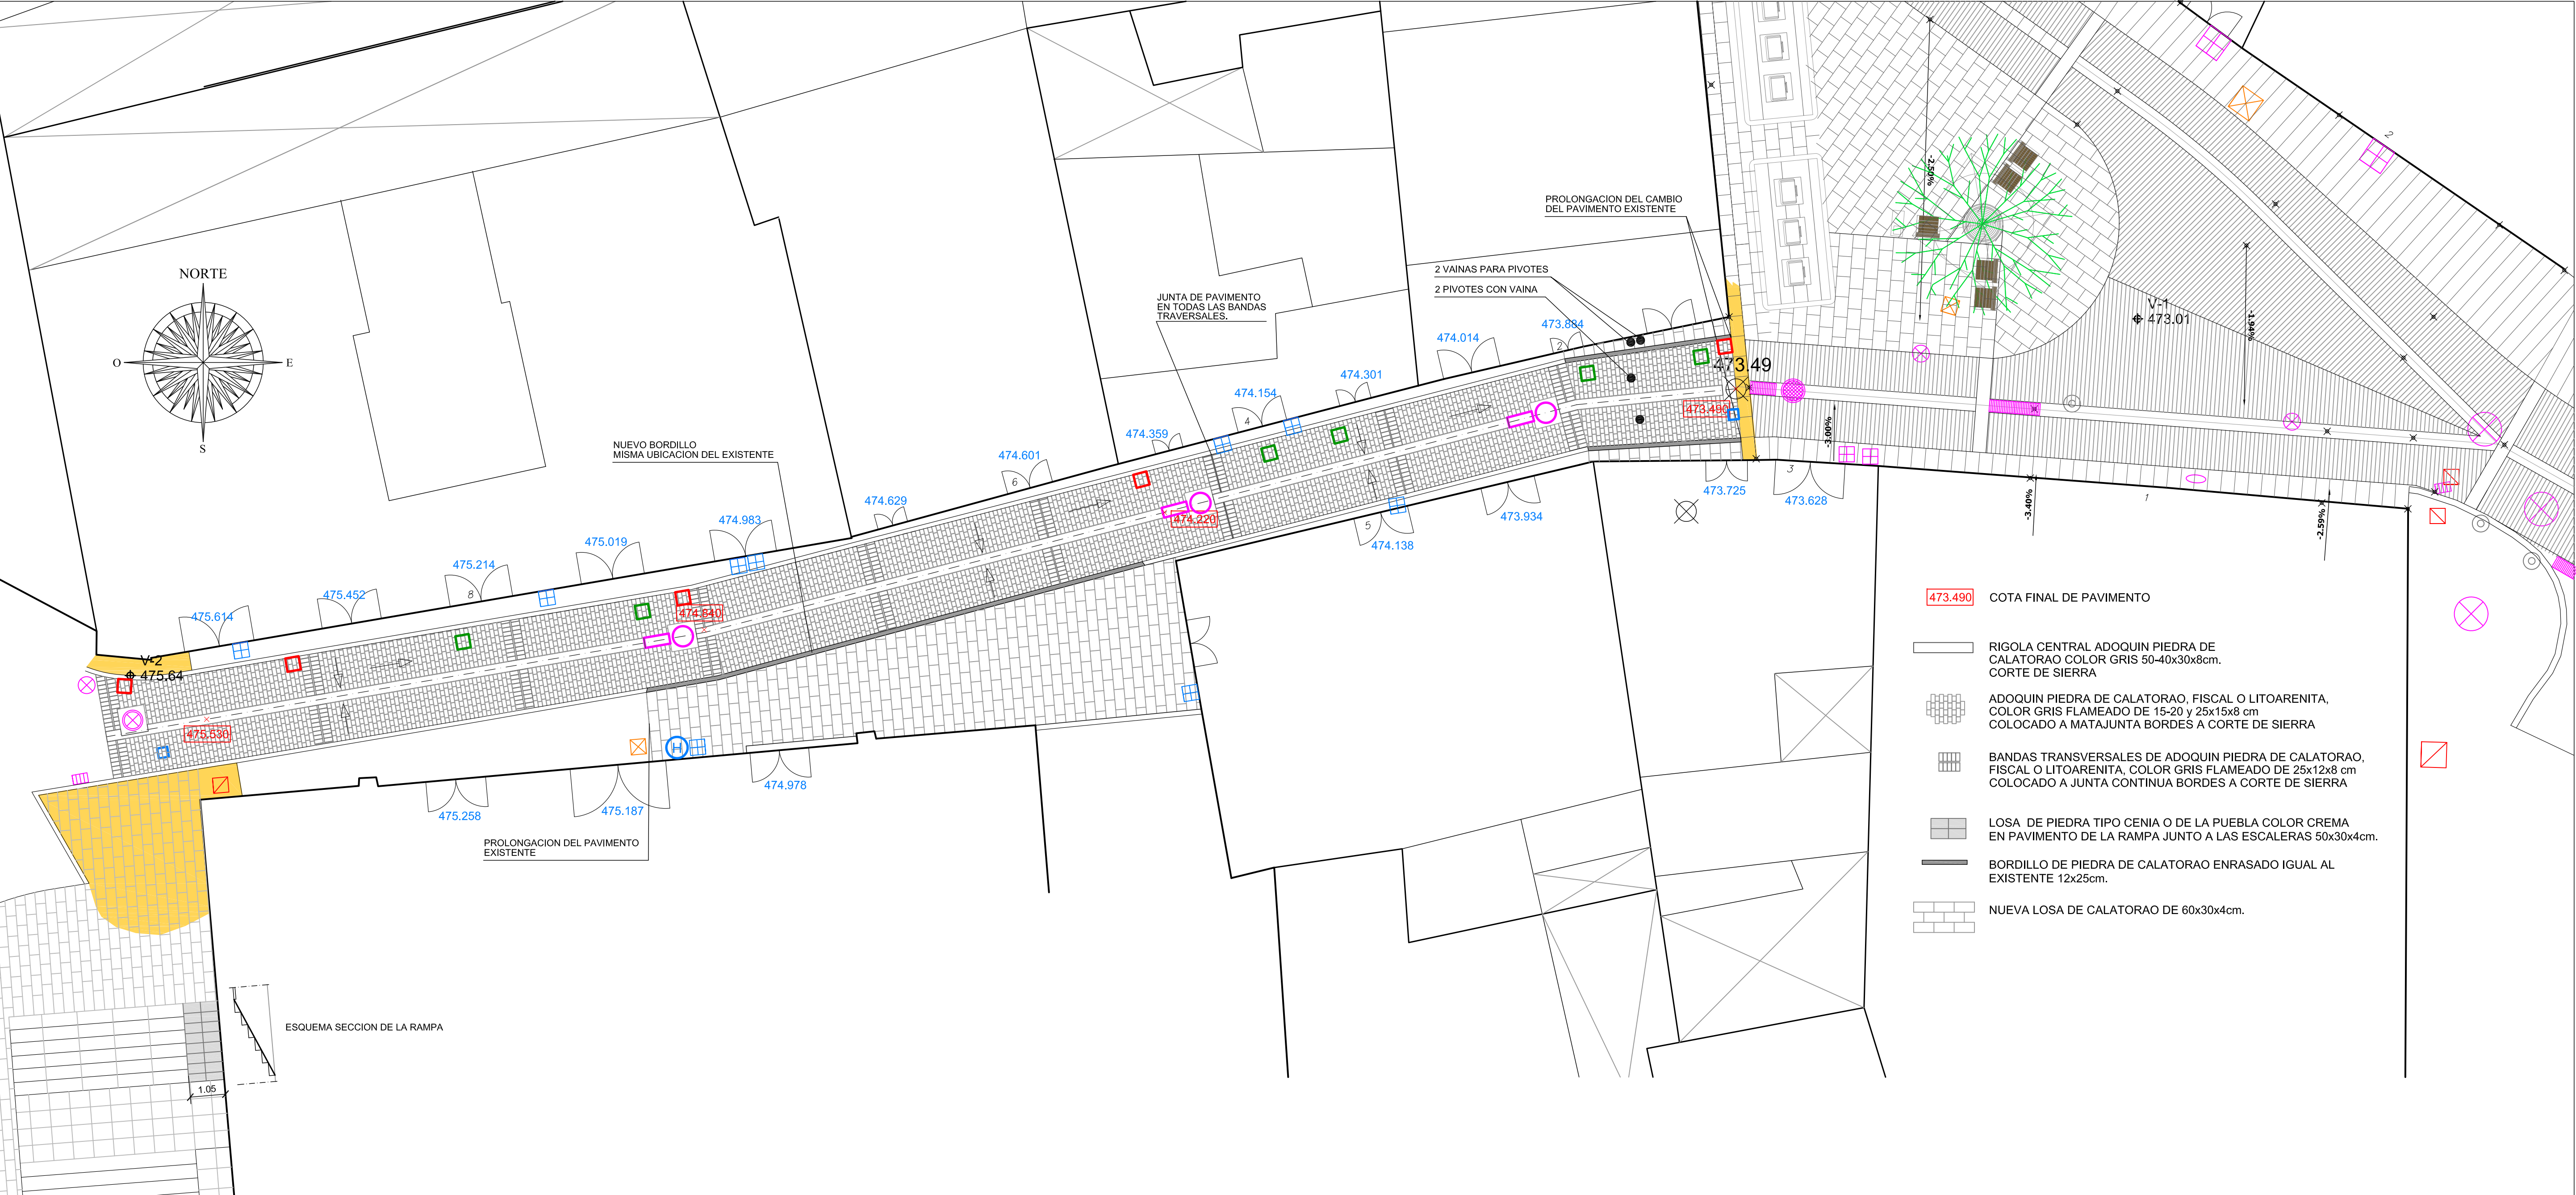

PLANTA DE PAVIMENTACION