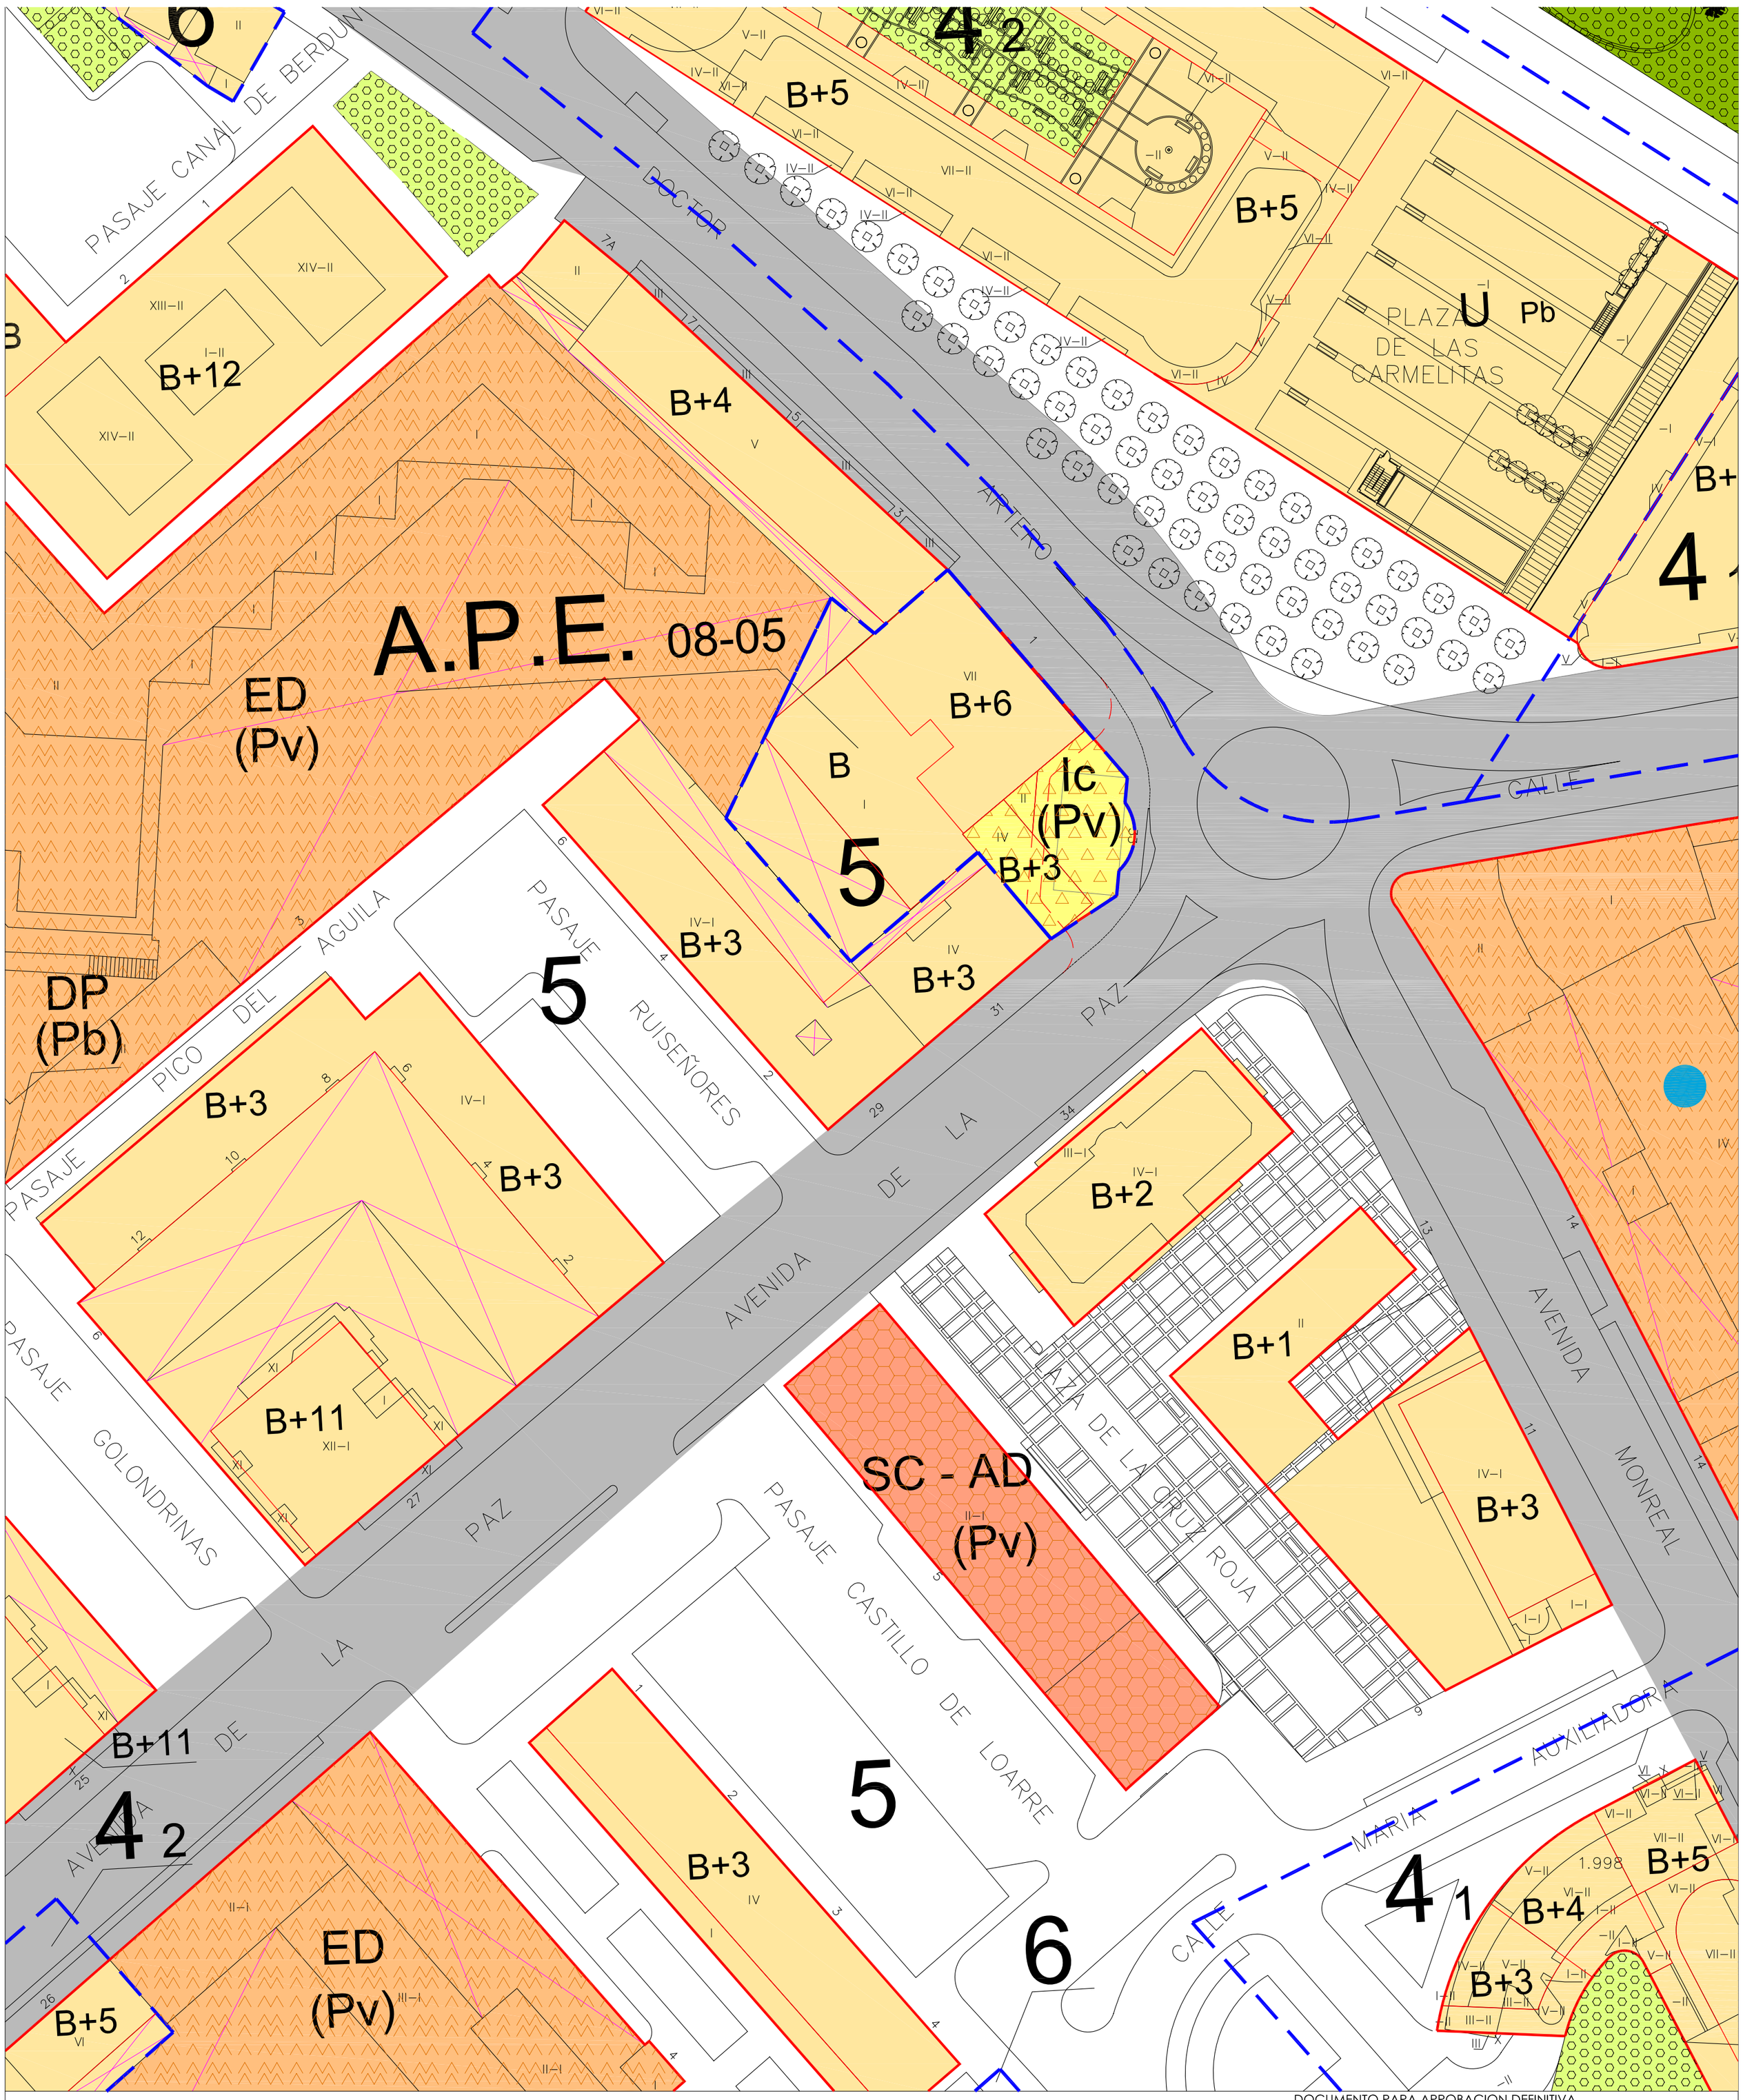

DELIMITACIONES Y SIMBOLOGÍA

	LÍMITE DE TÉRMINO MUNICIPAL		ALINEACIÓN
	LÍMITE DE SUELO URBANO		CAMBIO DE ALTURA Y USO FONDO EDIFICABLE
	LÍMITE DE NORMA ZONAL Y GRADOS LÍMITE DE ÁREA DE PLANEAMIENTO INCORPORADO (API) LÍMITE DE ÁREA DE PLANEAMIENTO ESPECÍFICO (APE) LÍMITE DE ÁREA DE PLANEAMIENTO REMITIDO (APR)		SOPORTAL Y PASAJES
		5	NÚMERO DE PLANTAS
		U Pb	PRIVADO DE USO PÚBLICO
		USO OBLIGADO EN EDIFICACIÓN DE USO EXCLUSIVO	
4.80	RASANTE	C	COMERCIAL
		H	HOTELERO
		P	APARCAMIENTO

ÁMBITOS DE ORDENACIÓN

SUELO URBANO	
3 4	NORMA ZONAL Y GRADO
A.P.I. 12-05	PLANEAMIENTO INCORPORADO
A.P.E. 12-11	PLANEAMIENTO ESPECÍFICO
A.P.R. 12-02	PLANEAMIENTO REMITIDO

ELEMENTO CATALOGADO

P1 P2 P3 P4

NORMAS ZONALES

1	EDIFICACIÓN TRADICIONAL EN BARRIOS
2	TRANSFORMACIÓN EN BARRIOS
3	VIVIENDA UNIFAMILIAR
4	MANZANA CERRADA
5	BLOQUE ABIERTO
6	CONSERVACIÓN DE APROVECHAMIENTO
7	ACTIVIDADES ECONÓMICAS

SIMBOLOGÍA DE ORDENACIONES

A.P.E. 12-11 — ORDENACIÓN; Nº DE HOJA; Nº DE ORDEN

DOTACIONES

SISTEMA GENERAL	SISTEMA LOCAL	TITULARIDAD (Pb) (Pv)		PÚBLICA / PRIVADA
		EQUIPAMIENTOS		
		AD	ADMINISTRATIVO	
		AS	ASISTENCIAL	
		CM	CEMENTERIO	
		DP	DEPORTIVO	
		ED	DOCENTE	
		RE	RELIGIOSO	
		SC	SOCIO CULTURAL	
		SN	SANITARIO	
		PL	POLIVALENTE	

SISTEMA GENERAL	SISTEMA LOCAL	TITULARIDAD (Pb) (Pv)		PÚBLICA / PRIVADA
		INFRAESTRUCTURAS		
		IU	URBANIZACIÓN	
		IC	COMUNICACIÓN	
		IG	GAS	
		COMUNICACIÓN		
		RED VIARIA		
		RED FERROVIARIA		
		ESPACIOS LIBRES		
		ZONAS VERDES		
		OTROS ESPACIOS LIBRES		

DOCUMENTO PARA APROBACION DEFINITIVA.
CUMPLIMIENTO DE PRESCRIPCIONES INCLUIDAS EN EL ACUERDO CPUH DE FECHA DE FECHA 29/06/2016, EXP. 2016-38

MODIFICACION AISLADA Nº15 DEL P.G.O.U. DE HUESCA EN EL AMBITO DEL API 08-05 "GARAJE INTERNACIONAL"

ORDENACION. PROPUESTA.
CLASIFICACION, CALIFICACION Y REGULACION DEL SUELO Y LA EDIFICACION EN SUELO URBANO.
RED VIARIA, ALINEAC. Y RASANTES.
E: 1/ 500

O.01

OCTUBRE 2016

SITUACION: AVDA. DOCTOR ARTERO 1 - AVDA. LA PAZ 33
PROMOTOR: GAINCO

HUESCA

ARQUITECTOS: FRANCISCO M. LACRUZ ABAD ANTONIO CASTANERA VIVAS