















-  PAVIMENTO DE PIEDRA EXISTENTE
-  BORDILLO EXISTENTE
-  PAVIMENTO PIEDRA DE LA PUEBLA COLOR CREMA 60 x 30 x 8 cm. FLAMEADO.
-  ADOQUIN PIEDRA DE CALATORAO COLOR GRIS 15-25 x 12 x 8 cm. FLAMEADO.
-  BORDILLO PIEDRA DE CALATORAO COLOR GRIS. LINEAS LONGITUDINALES 50 x 12 x 8 cm.
-  ENCINTADO PIEDRA DE LA PUEBLA COLOR CREMA. LINEAS TRANSVERSALES 50x30x8 cm.
-  RIGOLA PIEDRA DE CALATORAO COLOR GRIS. CENTRAL 50x30x8 cm.
-  ENCINTADO DE PIEDRA DE CALATORAO 15/12/8 PROLONGACION DE LAS EXISTENTES
-    NUEVOS HIDRANTE, POZOS Y SUMIDEROS.
-  BANCOS RESTAURADOS (DETALLE)



BASE DE PIEDRA DE LA PUEBLA
COLOR CREMA 60 x 60 x 5

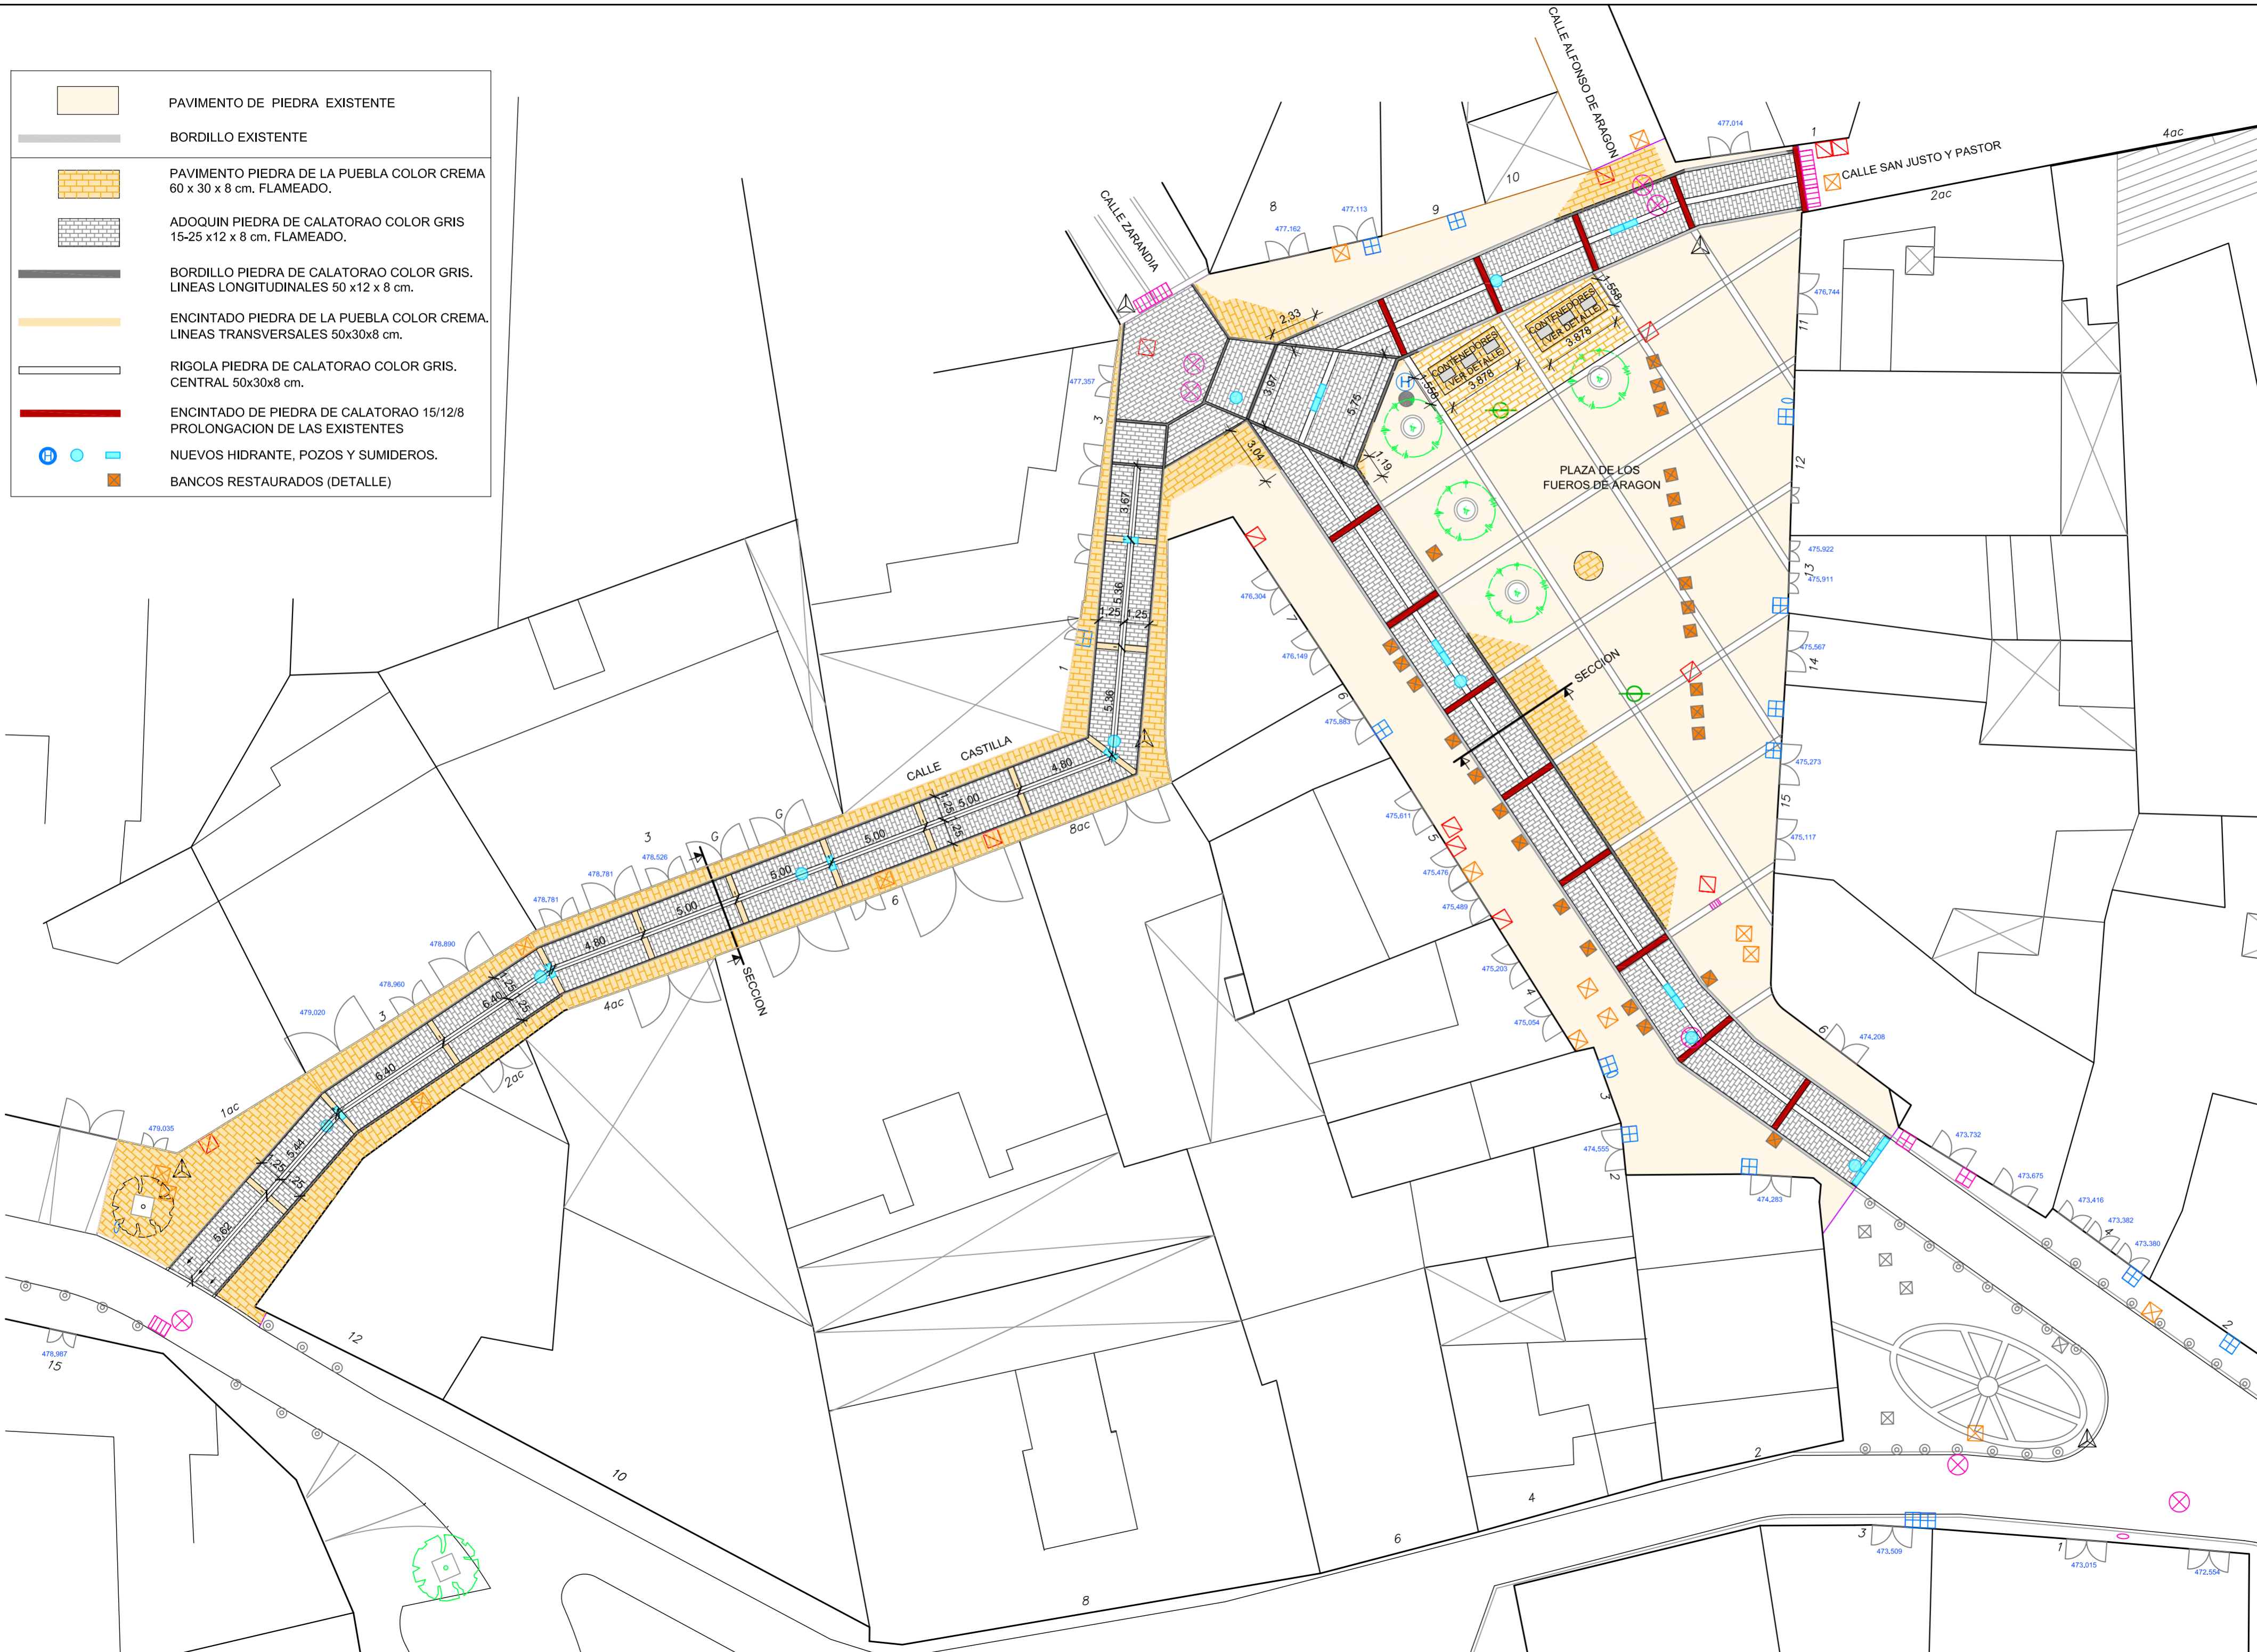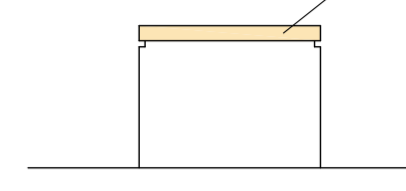

DETALLE DE LOS BANCOS
ESCALA : 1/25



PROGRAMA DE REGENERACIÓN URBANA DEL CASCO ANTIGUO (URBAN HUESCA 2007-2013).
PROYECTO DE REURBANIZACIÓN DE LA PLAZA DE LOS FUEROS DE ARAGÓN Y CALLE CASTILLA.

PLANO	ARCHIVO
Nº 4	B0114

PLANTA GENERAL ESTADO REFORMA Y ACOTACION

ESCALA : 1/200

DELINTEANTE: M^º PILAR OTIN PEREZ
JUAN CARLOS JIMENEZ DIAZ

HUESCA, ENERO 2014

LA ARQUITECTO MUNICIPAL
ALICIA BANZO CASTRO

LA ARQUITECTO TECNICO MUNICIPAL
M^º CARMEN ANIES OMISTE