


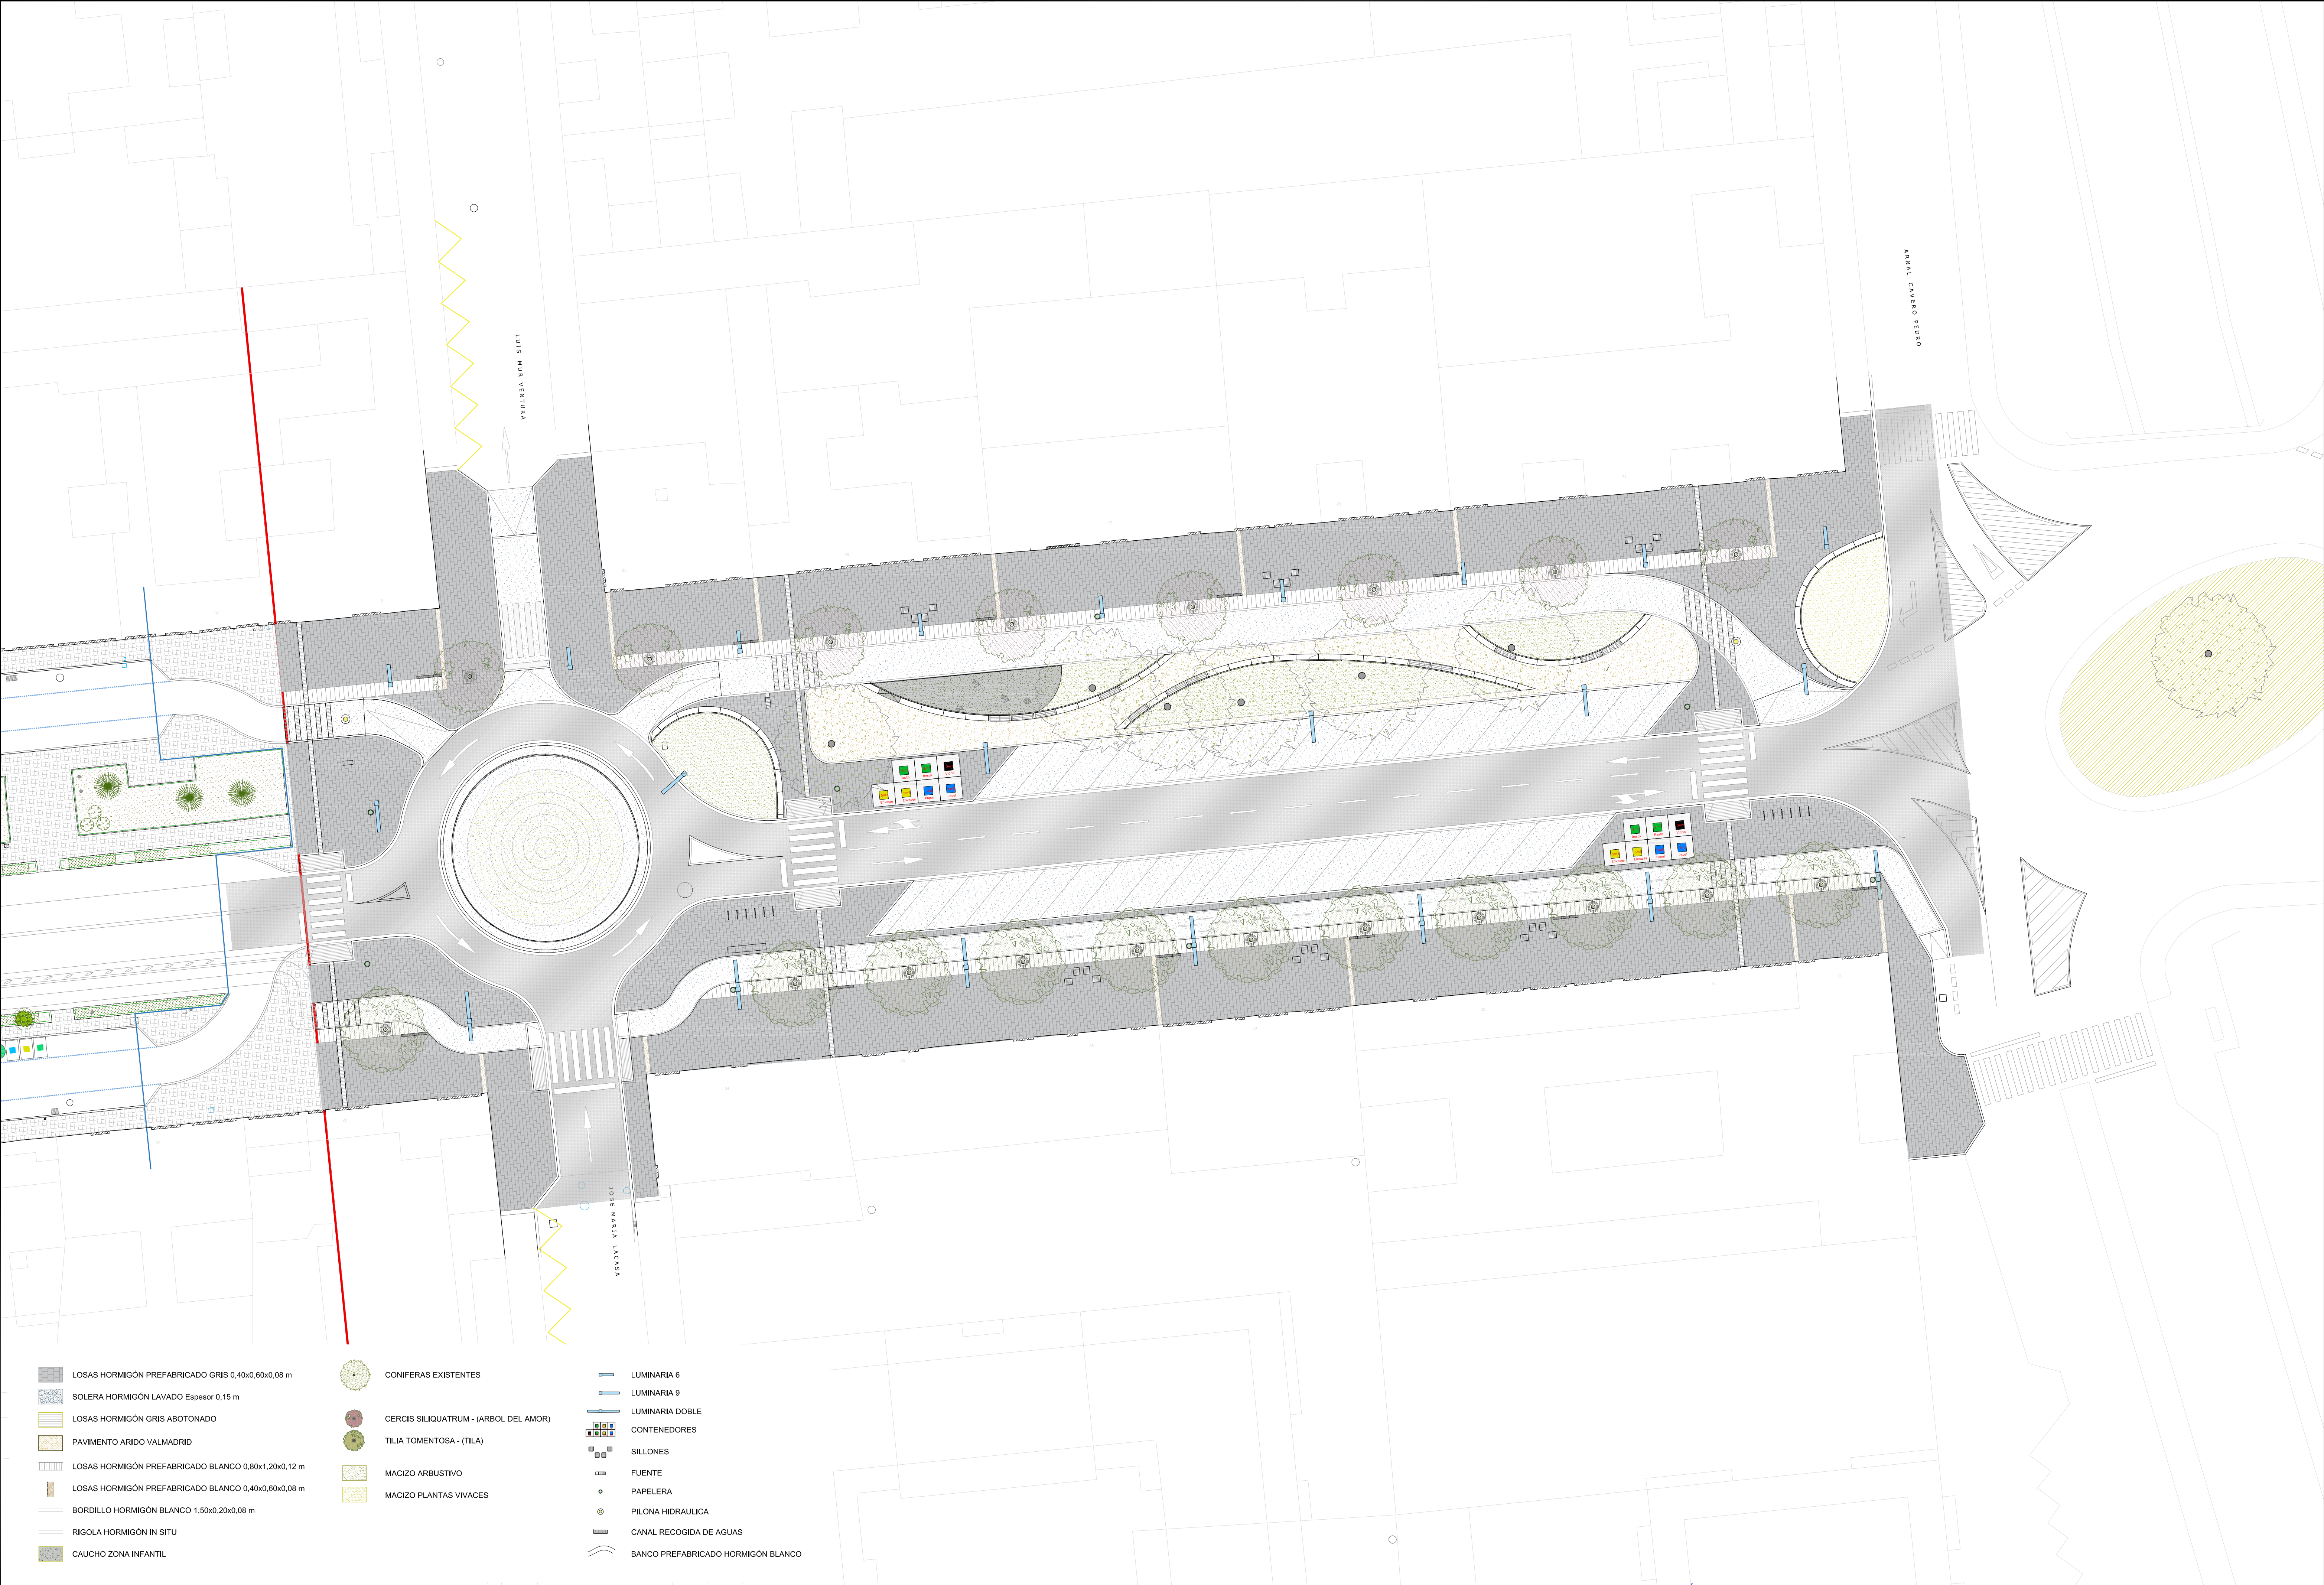

- | | | |
|---|---------------------------------------|------------------------------------|
| LOSAS HORMIGÓN PREFABRICADO GRIS 0,40x0,60x0,08 m | CONIFERAS EXISTENTES | LUMINARIA 6 |
| SOLERA HORMIGÓN LAVADO Espesor 0,15 m | CERCIS SILIQUATRUM - (ARBOL DEL AMOR) | LUMINARIA 9 |
| LOSAS HORMIGÓN GRIS ABOTONADO | TILIA TOMENTOSA - (TILA) | LUMINARIA DOBLE |
| PAVIMENTO ARIDO VALMADRID | MACIZO ARBUSTIVO | CONTENEDORES |
| LOSAS HORMIGÓN PREFABRICADO BLANCO 0,80x1,20x0,12 m | MACIZO PLANTAS VIVACES | SILLONES |
| LOSAS HORMIGÓN PREFABRICADO BLANCO 0,40x0,60x0,08 m | | FUENTE |
| BORDILLO HORMIGÓN BLANCO 1,50x0,20x0,08 m | | PAPELERA |
| RIGOLA HORMIGÓN IN SITU | | PILONA HIDRAULICA |
| CAUCHO ZONA INFANTIL | | CANAL RECOGIDA DE AGUAS |
| | | BANCO PREFABRICADO HORMIGÓN BLANCO |