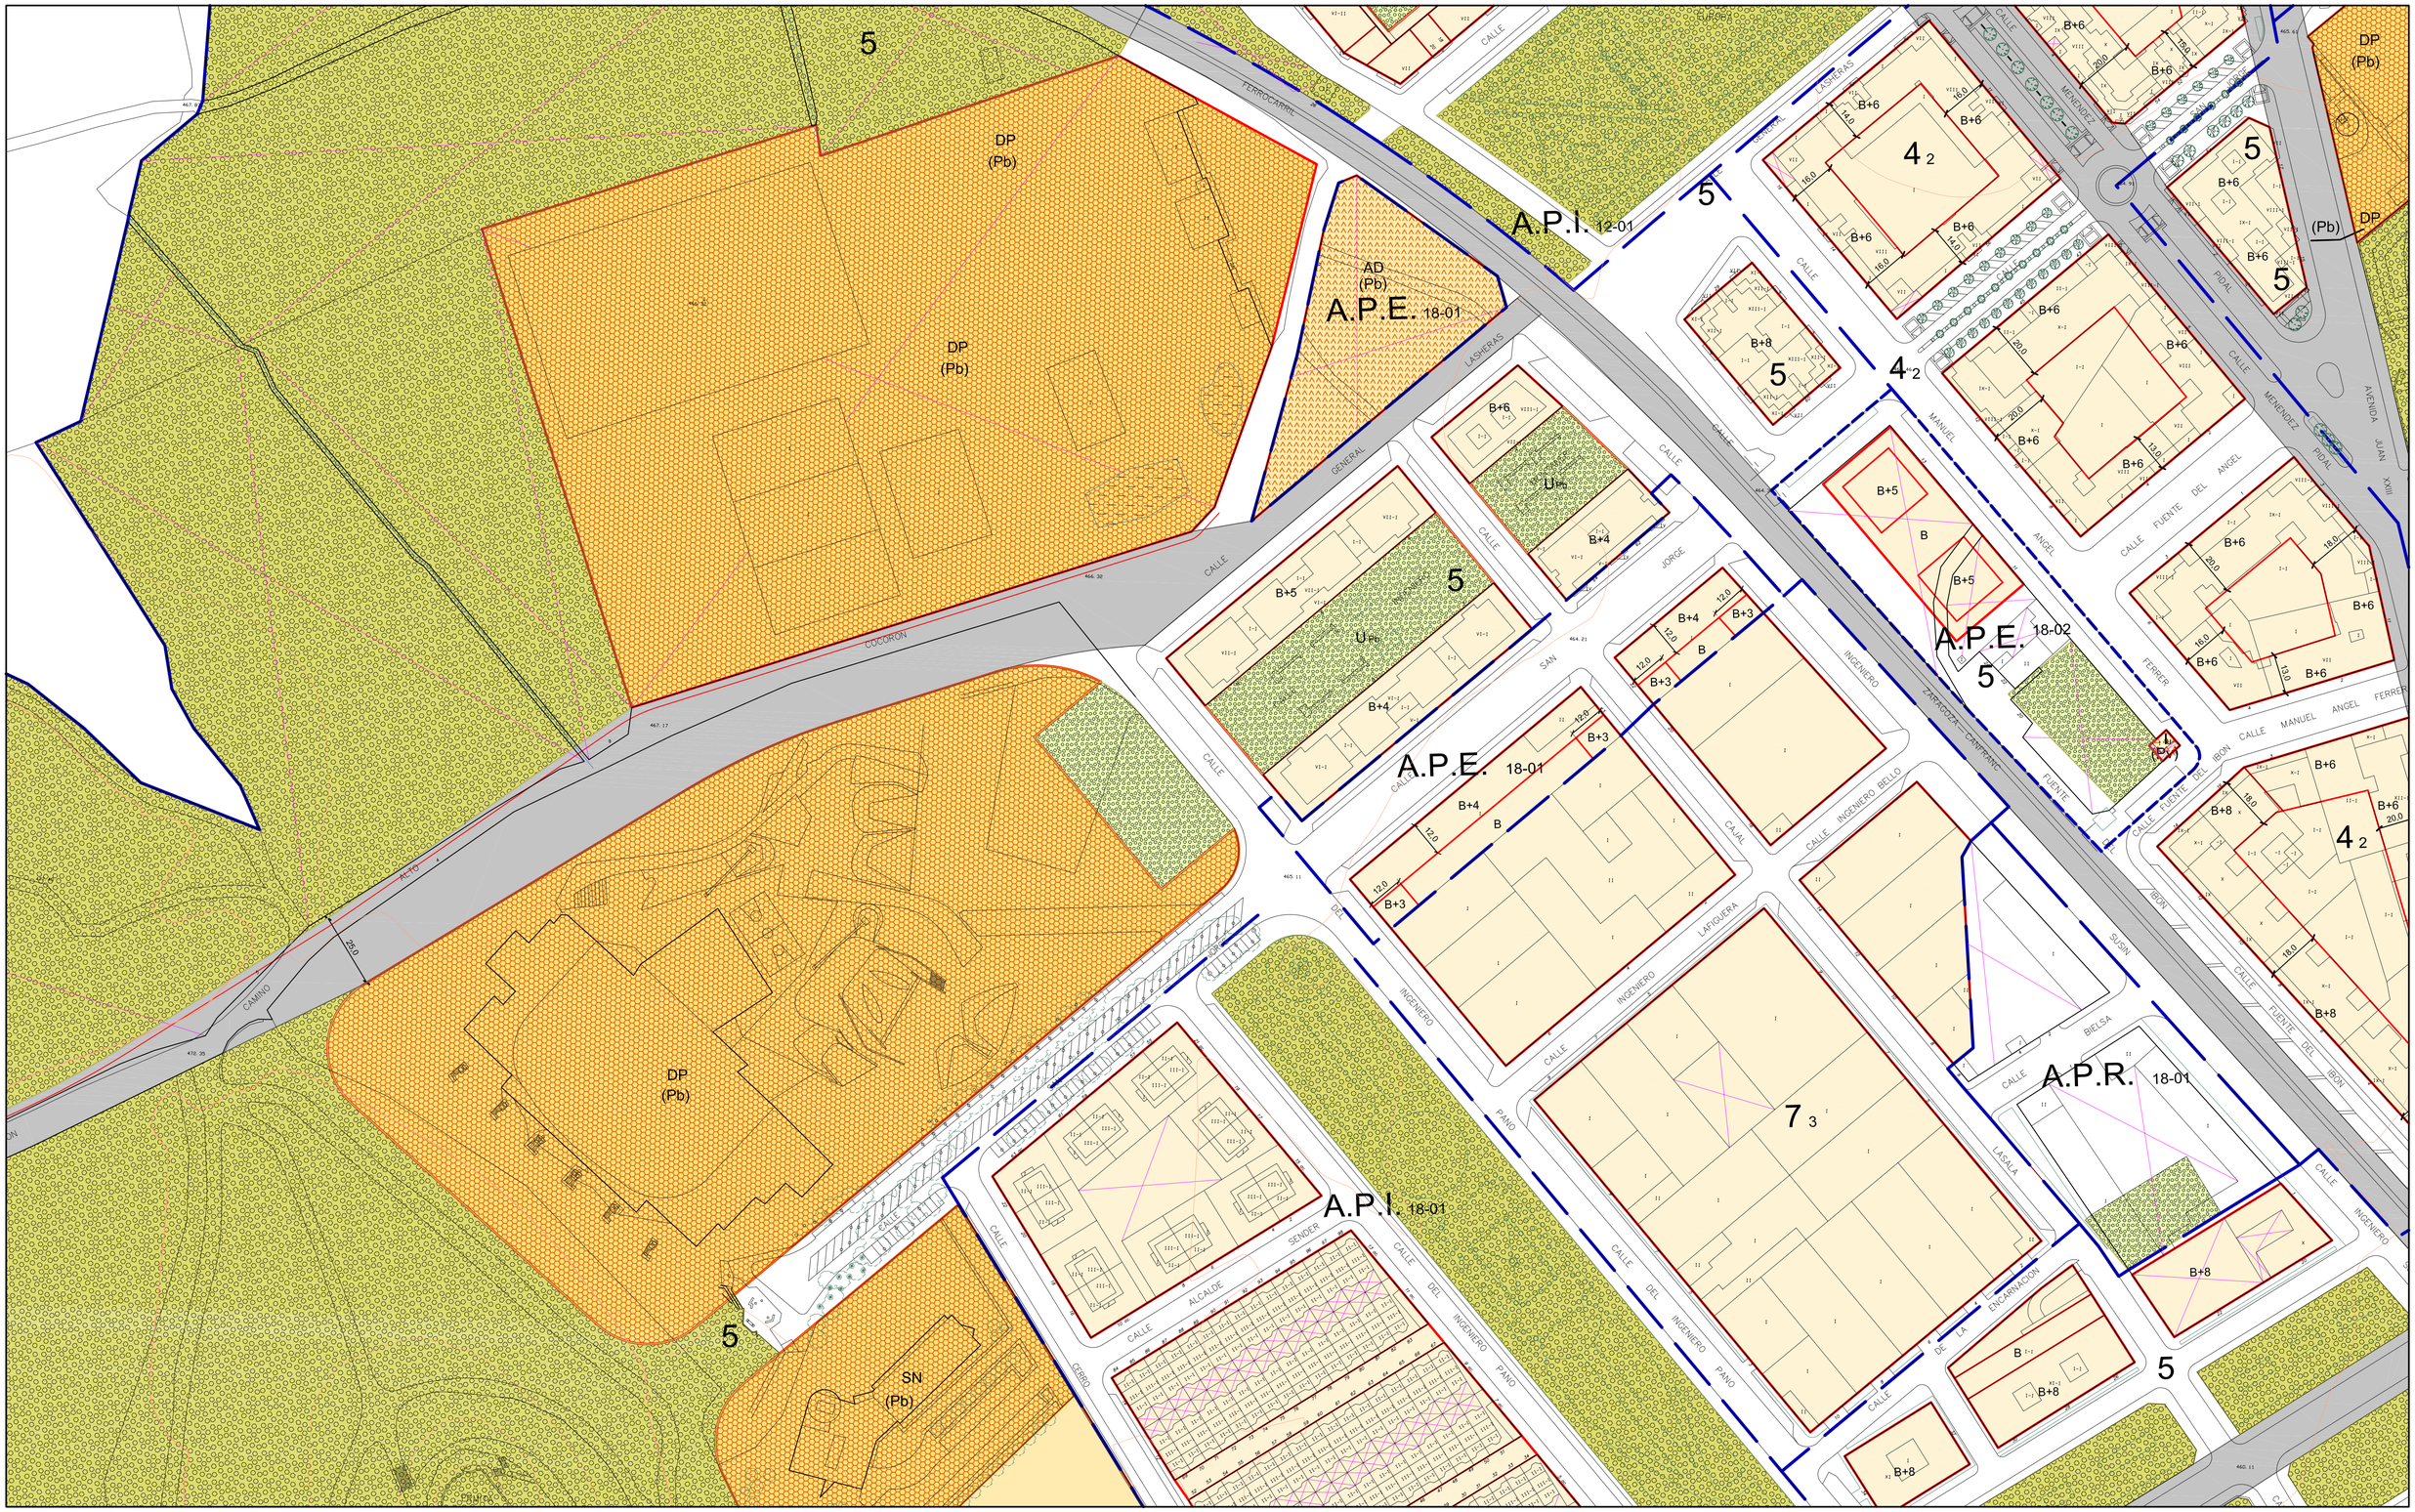

DELIMITACIONES Y SIMBOLOGÍA

———	LÍMITE DE TÉRMINO MUNICIPAL	———	ALINEACIÓN
———	LÍMITE DE SUELO URBANO	———	CAMBIO DE ALTURA Y USO FONDO EDIFICABLE
	LÍMITE DE NORMA ZONAL Y GRADOS	— — —	SOPORTAL Y PASAJES
	LÍMITE DE ÁREA DE PLANEAMIENTO INCORPORADO (API)	5	NÚMERO DE PLANTAS
	LÍMITE DE ÁREA DE PLANEAMIENTO ESPECÍFICO (APE)	U Pb	PRIVADO DE USO PÚBLICO
	LÍMITE DE ÁREA DE PLANEAMIENTO REMITIDO (APR)	USO OBLIGADO EN EDIFICACIÓN DE USO EXCLUSIVO	
4.80	RASANTE	C	COMERCIAL
		H	HOTELERO
		P	APARCAMIENTO

ÁMBITOS DE ORDENACIÓN

SUELO URBANO	
3 4	NORMA ZONAL Y GRADO
A.P.I. 12-05	PLANEAMIENTO INCORPORADO
A.P.E. 12-11	PLANEAMIENTO ESPECÍFICO
A.P.R. 12-02	PLANEAMIENTO REMITIDO

ELEMENTO CATALOGADO

P1 | P2 | P3 | P4

NORMAS ZONALES

1	EDIFICACIÓN TRADICIONAL EN BARRIOS
2	TRANSFORMACIÓN EN BARRIOS
3	VIVIENDA UNIFAMILIAR
4	MANZANA CERRADA
5	BLOQUE ABIERTO
6	CONSERVACIÓN DE APROVECHAMIENTO
7	ACTIVIDADES ECONÓMICAS

SIMBOLOGÍA DE ORDENACIONES

ORDENACIÓN
Nº DE HOJA
Nº DE ORDEN
A.P.E. 12-11

DOTACIONES

SISTEMA GENERAL	SISTEMA LOCAL	TITULARIDAD	(Pb)	PÚBLICA
			(Pv)	PRIVADA
EQUIPAMIENTOS				
		AD	ADMINISTRATIVO	
		AS	ASISTENCIAL	
		CM	CEMENTERIO	
		DP	DEPORTIVO	
		ED	DOCENTE	
		RE	RELIGIOSO	
		SC	SOCIO CULTURAL	
		SN	SANITARIO	
		PL	POLIVALENTE	

SISTEMA GENERAL	SISTEMA LOCAL	TITULARIDAD	(Pb)	PÚBLICA
			(Pv)	PRIVADA
INFRAESTRUCTURAS				
		Iu	URBANIZACIÓN	
		Ic	COMUNICACIÓN	
		Ig	GAS	
COMUNICACIÓN				
		RED VIARIA		
		RED FERROVIARIA		
ESPACIOS LIBRES				
		ZONAS VERDES		
		OTROS ESPACIOS LIBRES		

ESQUEMA DISTRIBUCIÓN DE HOJAS Y ESCALA

ESCALA GRÁFICA
5 0 5 10 15 20 25 m.

EXCMO.AYUNTAMIENTO DE HUESCA

TEXTO REFUNDIDO DE LAS MODIFICACIONES AISLADAS Nº 13 Y Nº 14 DEL PGOU DE HUESCA EN EL ÁREA DE PLANEAMIENTO ESPECÍFICO APE 18-01. (Nº 18)

CLASIFICACIÓN, CALIFICACIÓN Y REGULACIÓN DEL SUELO Y LA EDIFICACIÓN EN SUELO URBANO. RED VIARIA, ALINEACIONES Y RASANTES
PROPUESTA

FECHA: ABRIL 2016
ESCALA: 1 / 1.000
PLANO: P01

SERVICIO URBANISMO
Excmo. Ayto. HUESCA

ARQUITECTO:
ALICIA BANZO CASTRO

DELINEANTES:
P. OTIN
J.C. JIMENEZ

REF.: B0116