


FASE III

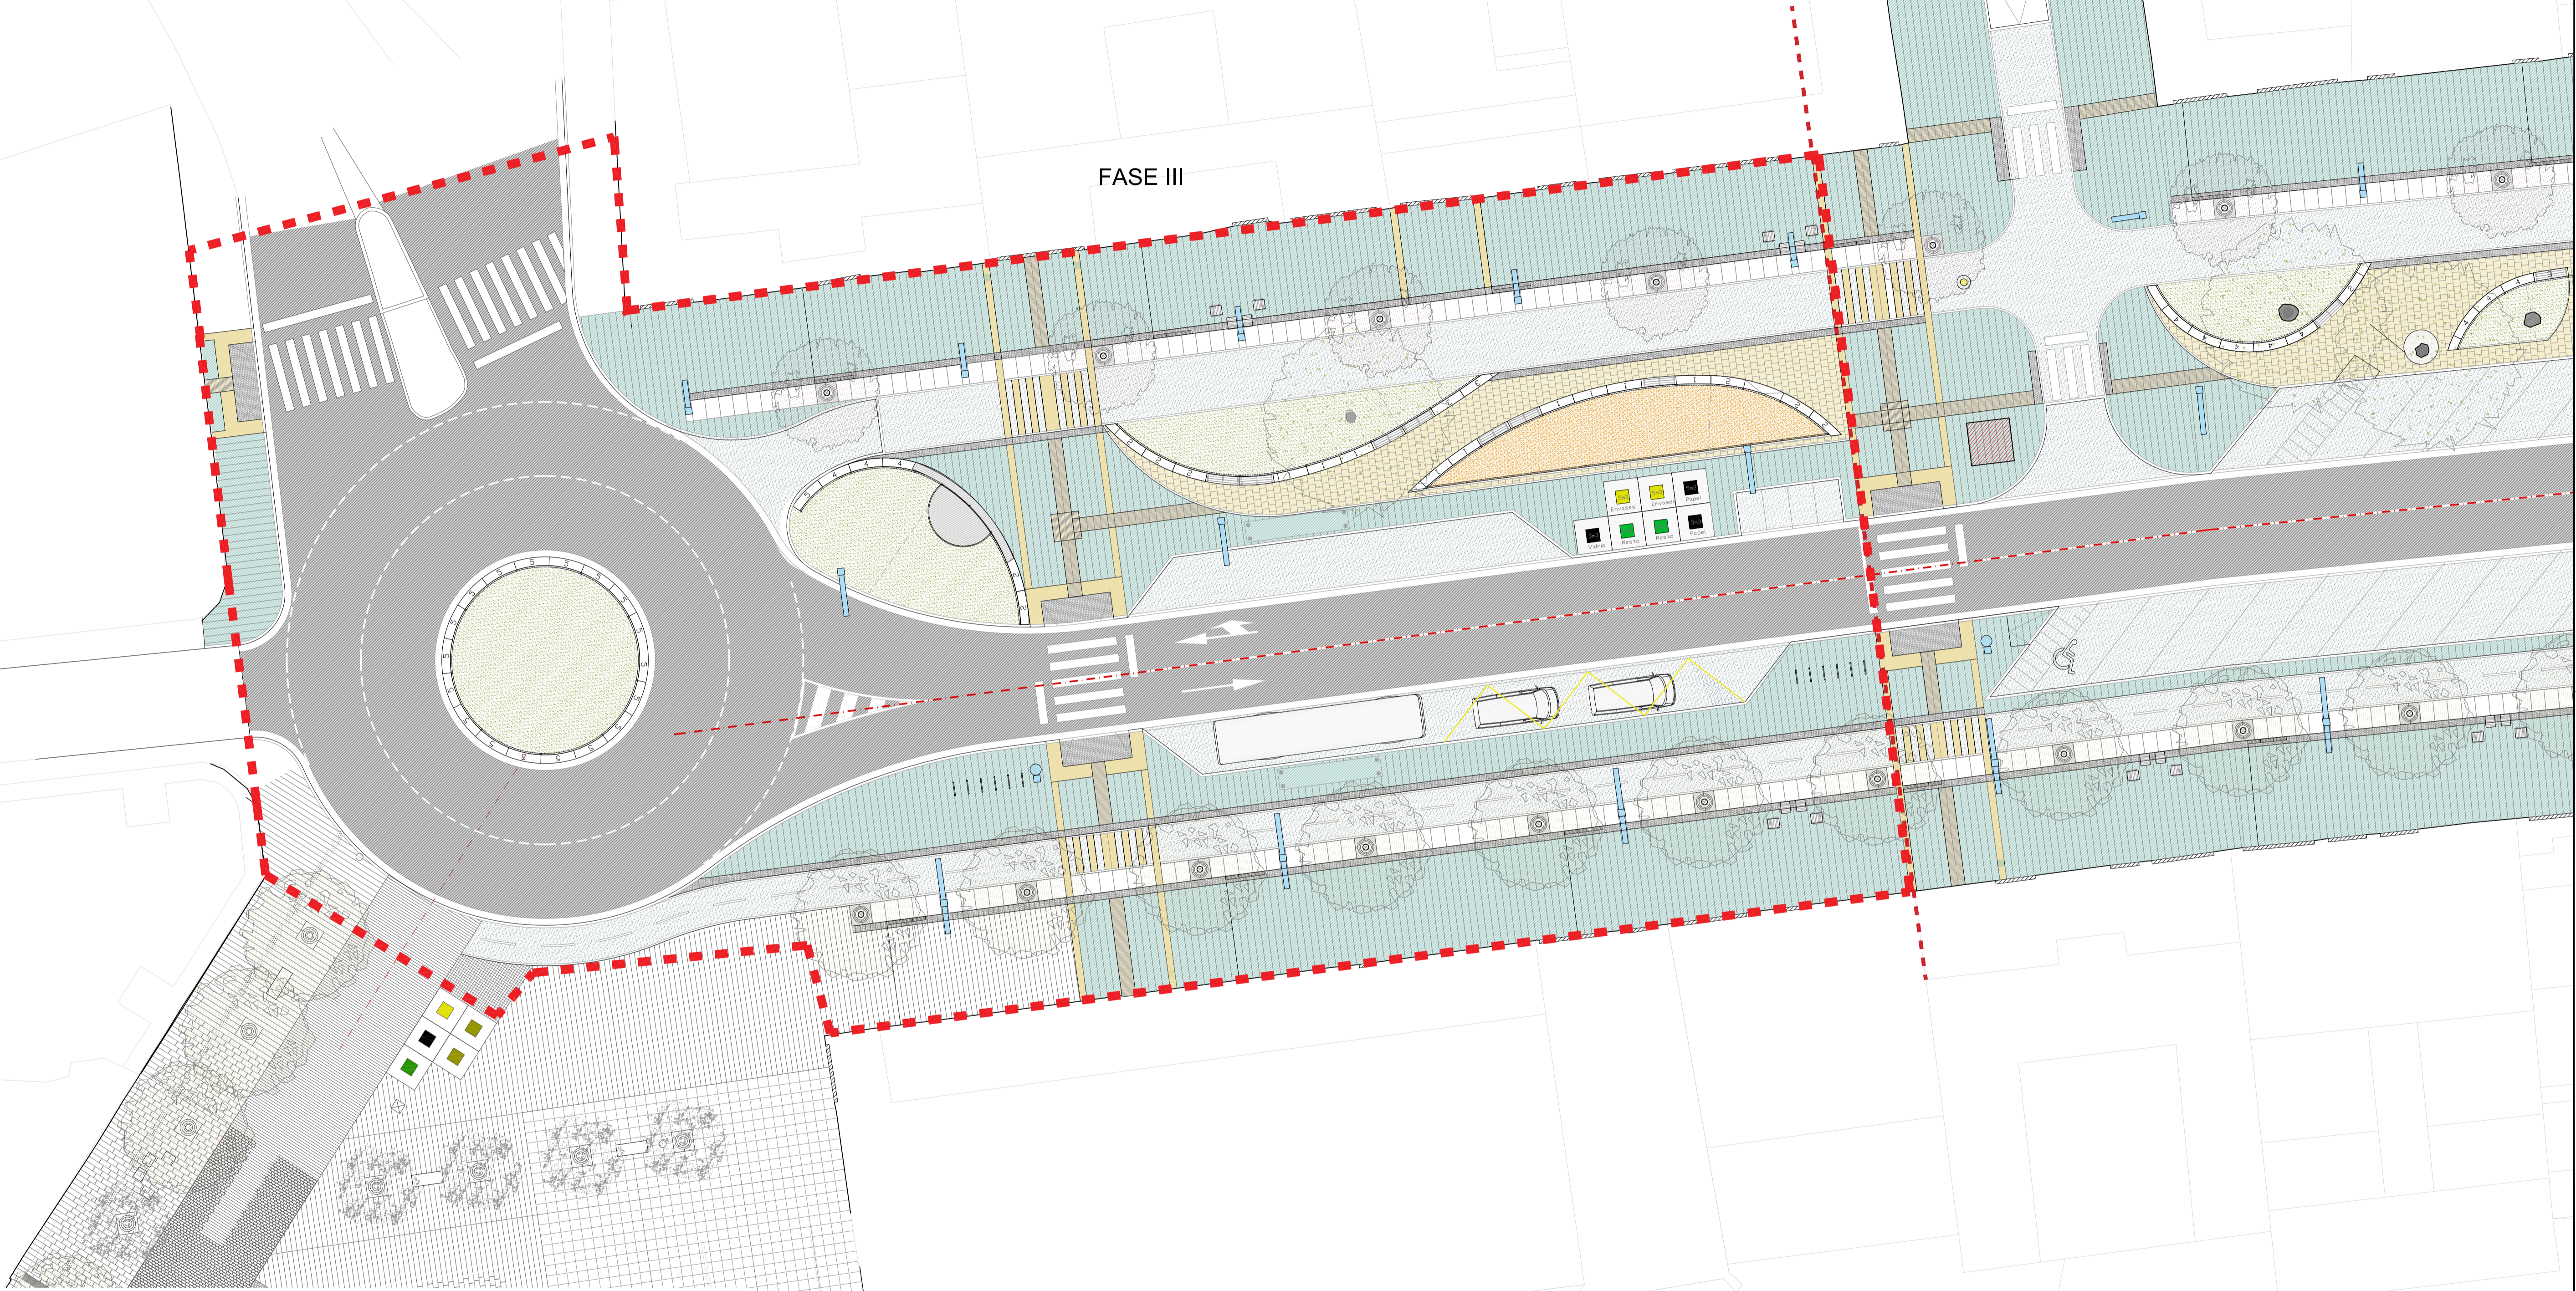

PAVIMENTOS

- LOSAS HORMIGÓN PREFABRICADO GRIS 0,40x0,60x0,08 m
- SOLERA HORMIGÓN LAVADO Espesor 0,15 m
- LOSAS HORMIGÓN BLANCO DIRECCIONAL 0,40x0,40x0,08 m
- LOSAS HORMIGÓN BLANCO ABOTONADO 0,40x0,40x0,08 m
- LOSA DRENANTE HORMIGÓN 0,06x0,20x0,20 m
- LOSAS HORMIGÓN PREFABRICADO BLANCO 0,80x1,20x0,12 m
- LOSAS HORMIGÓN PREFABRICADO BLANCO 0,40x0,60x0,08 m
- BORDILLO HORMIGÓN BLANCO 1,50x0,20x0,08 m
- RIGOLA HORMIGÓN IN SITU
- CAUCHO ZONA INFANTIL
- ASFALTADO

VEGETACION

- CONIFERAS EXISTENTES
- CERCIS SILIQUATRUM - (ARBOL DEL AMOR)
- TILIA TOMENTOSA - (TILA)
- ALCORQUE TAULAT (FDB)
- MACIZO ARBUSTIVO O PLANTAS VIVACES

MOBILIARIO

- LUMINARIA 6,5
- LUMINARIA 8,5
- LUMINARIA DOBLE
- LUMINARIA SEMAFORO
- CONTENEDORES
- SILLONES
- FUENTE
- PAPELERA
- PILONA HIDRAULICA
- CANAL RECOGIDA DE AGUAS
- BANCO PREFABRICADO HORMIGÓN BLANCO
- CASETA DE LA ONCE