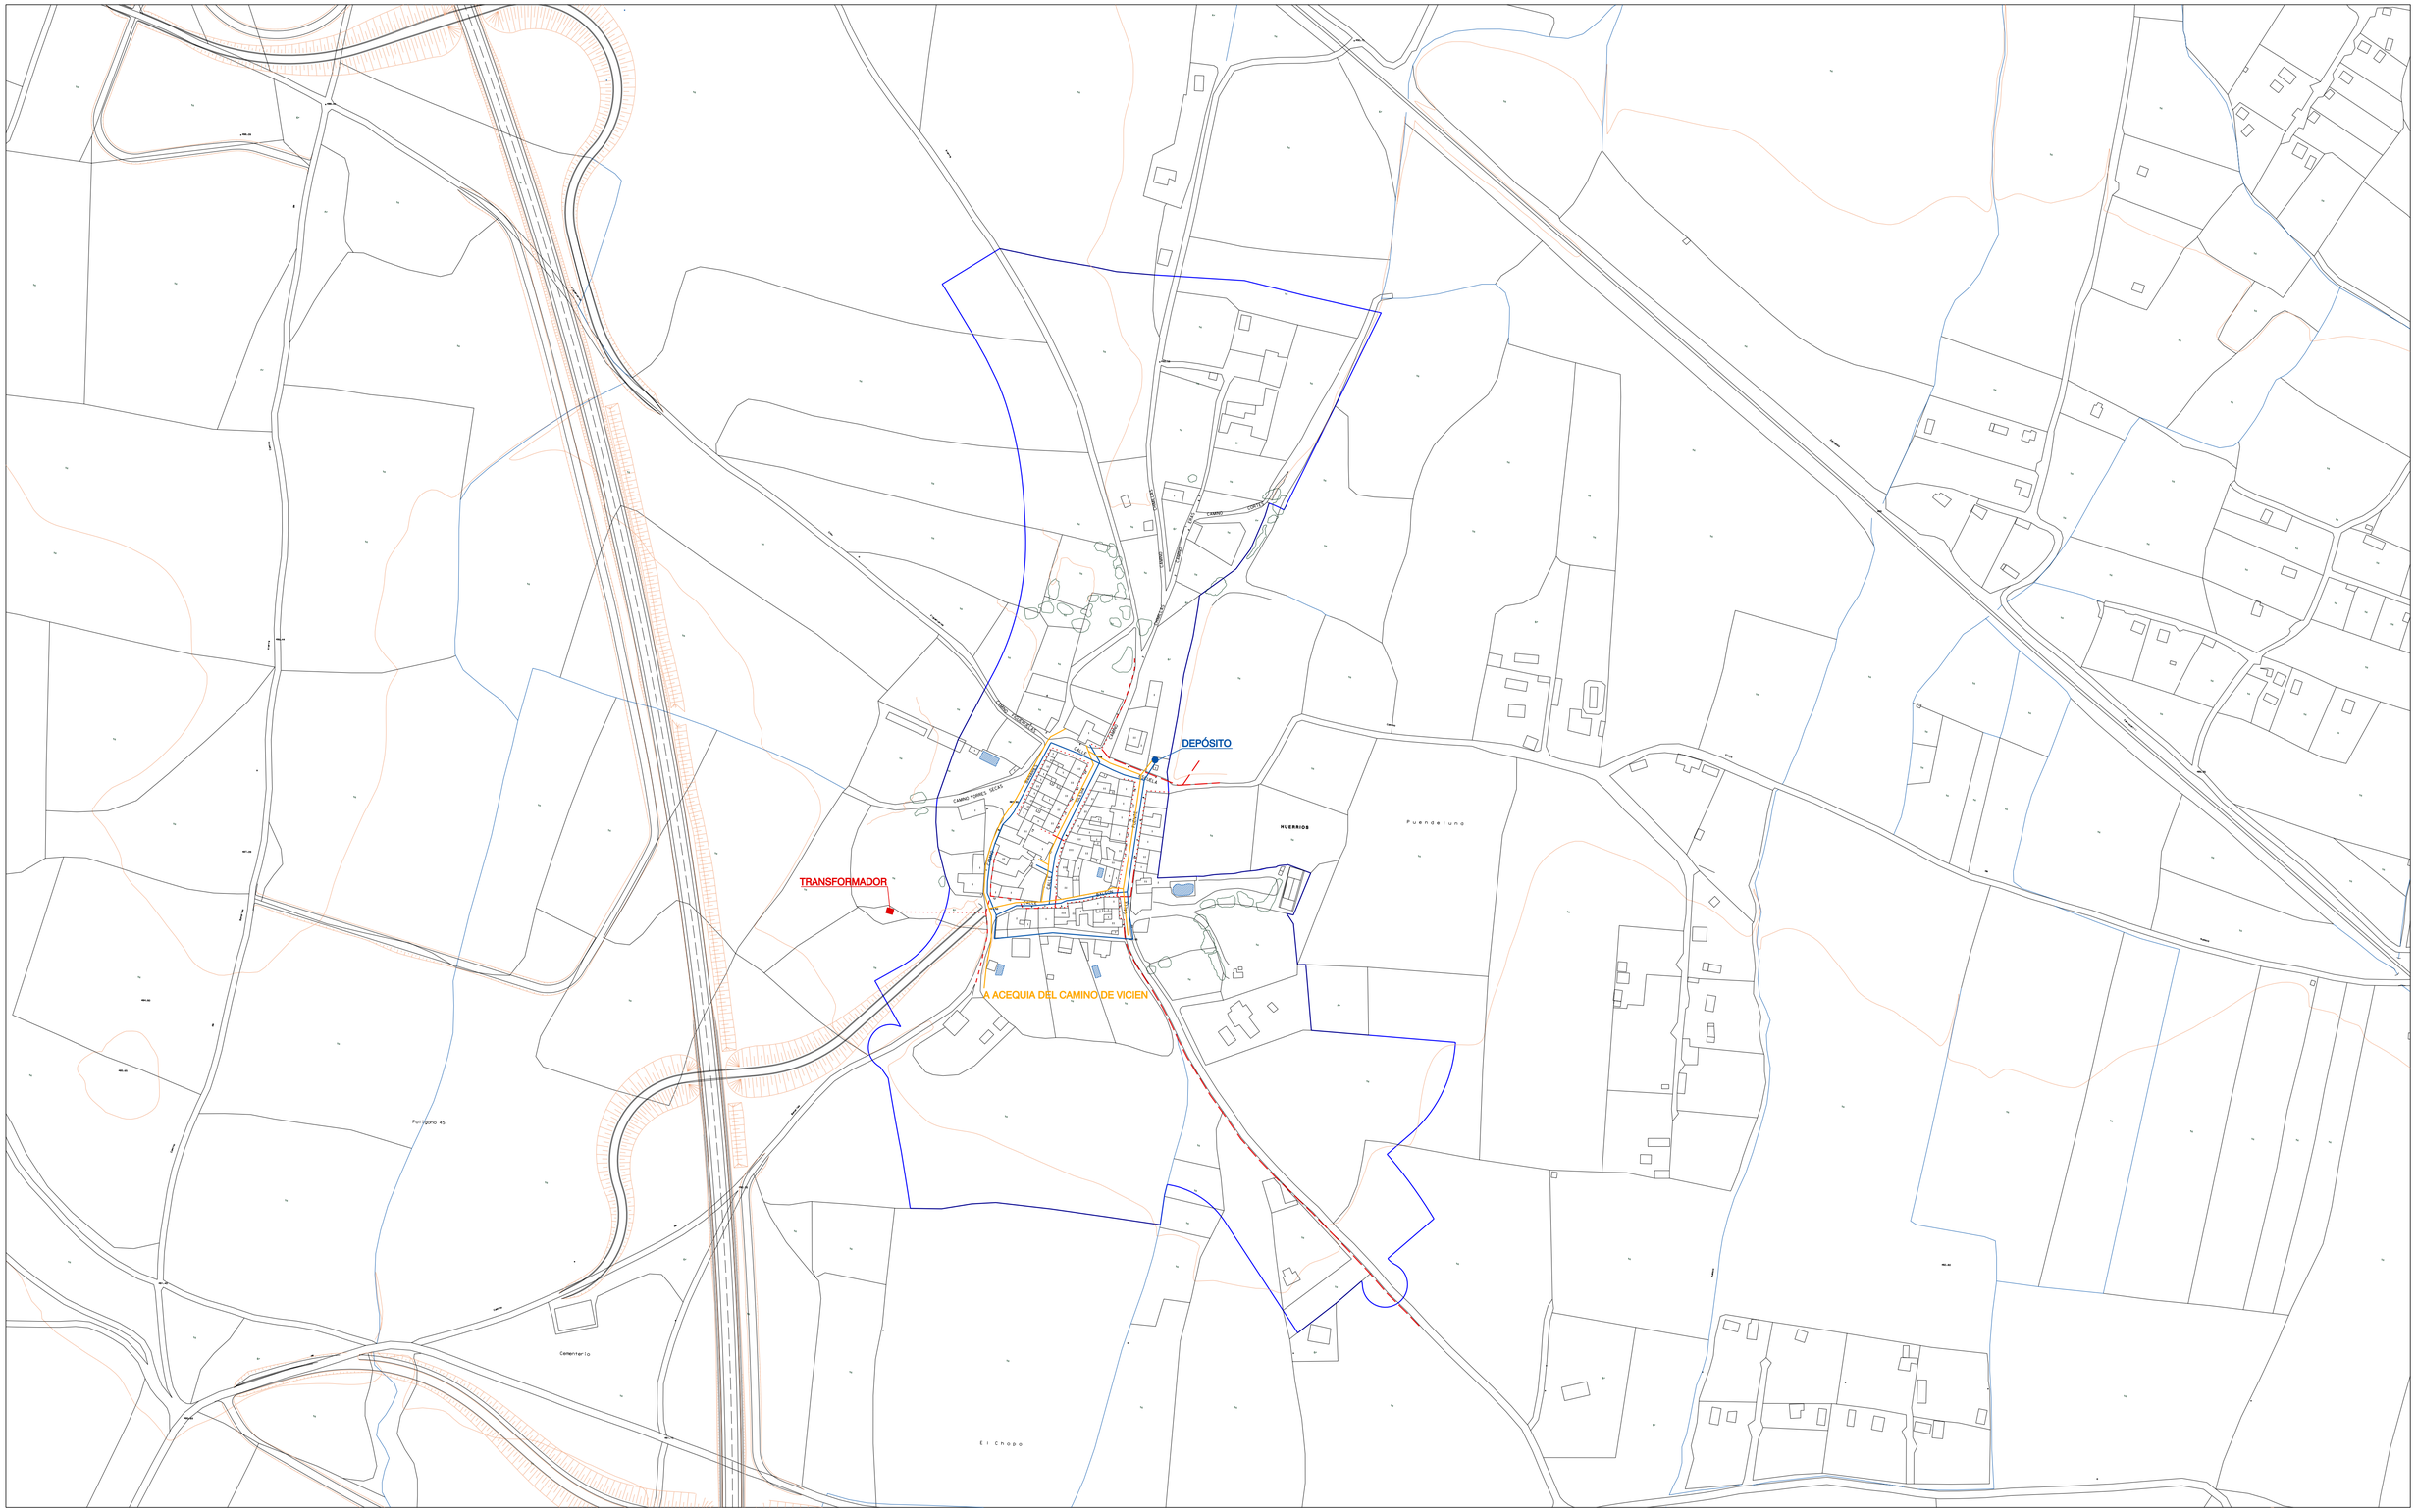

DELIMITACIONES Y SIMBOLOGÍA

- + - - + - - + - - +	LÍMITE DE TÉRMINO MUNICIPAL
	LÍMITE DE SUELO URBANO

ABASTECIMIENTO Y SANEAMIENTO

	RED DE ABASTECIMIENTO EXISTENTE
	RED DE ABASTECIMIENTO PROPUESTA
	RED DE CAPTACIÓN
	RED DE SANEAMIENTO EXISTENTE

RED ELÉCTRICA

	CANALIZACIÓN ELÉCTRICA EXISTENTE
	RED DE DISTRIBUCIÓN ELÉCTRICA SUBTERRÁNEA
	RED DE DISTRIBUCIÓN ELÉCTRICA AÉREA
	RED DE DISTRIBUCIÓN ELÉCTRICA GRAPADA
	RED DE DISTRIBUCIÓN ELÉCTRICA SOBRE CABLE

ESQUEMA DISTRIBUCIÓN DE HOJAS Y ESCALA

EXCMO.AYUNTAMIENTO DE HUESCA

REVISIÓN Y ADAPTACIÓN DEL PLAN
GENERAL DE ORDENACIÓN URBANA

TEXTO REFUNDIDO

BARRIOS. INFRAESTRUCTURAS

FECHA: ENERO – 2008
ESCALA: 1 / 2.000
PLANO: 14
Huerrios
Hoja 8 de 8

prointec

D. ANTONIO PIMENTA CILLERUELO

Dª Mª DOLORES PINO CASTRO

SERVICIO URBANISMO
Excmo. Ayto.
HUESCA

D. JESÚS R. TEJADA VILLAVERDE